




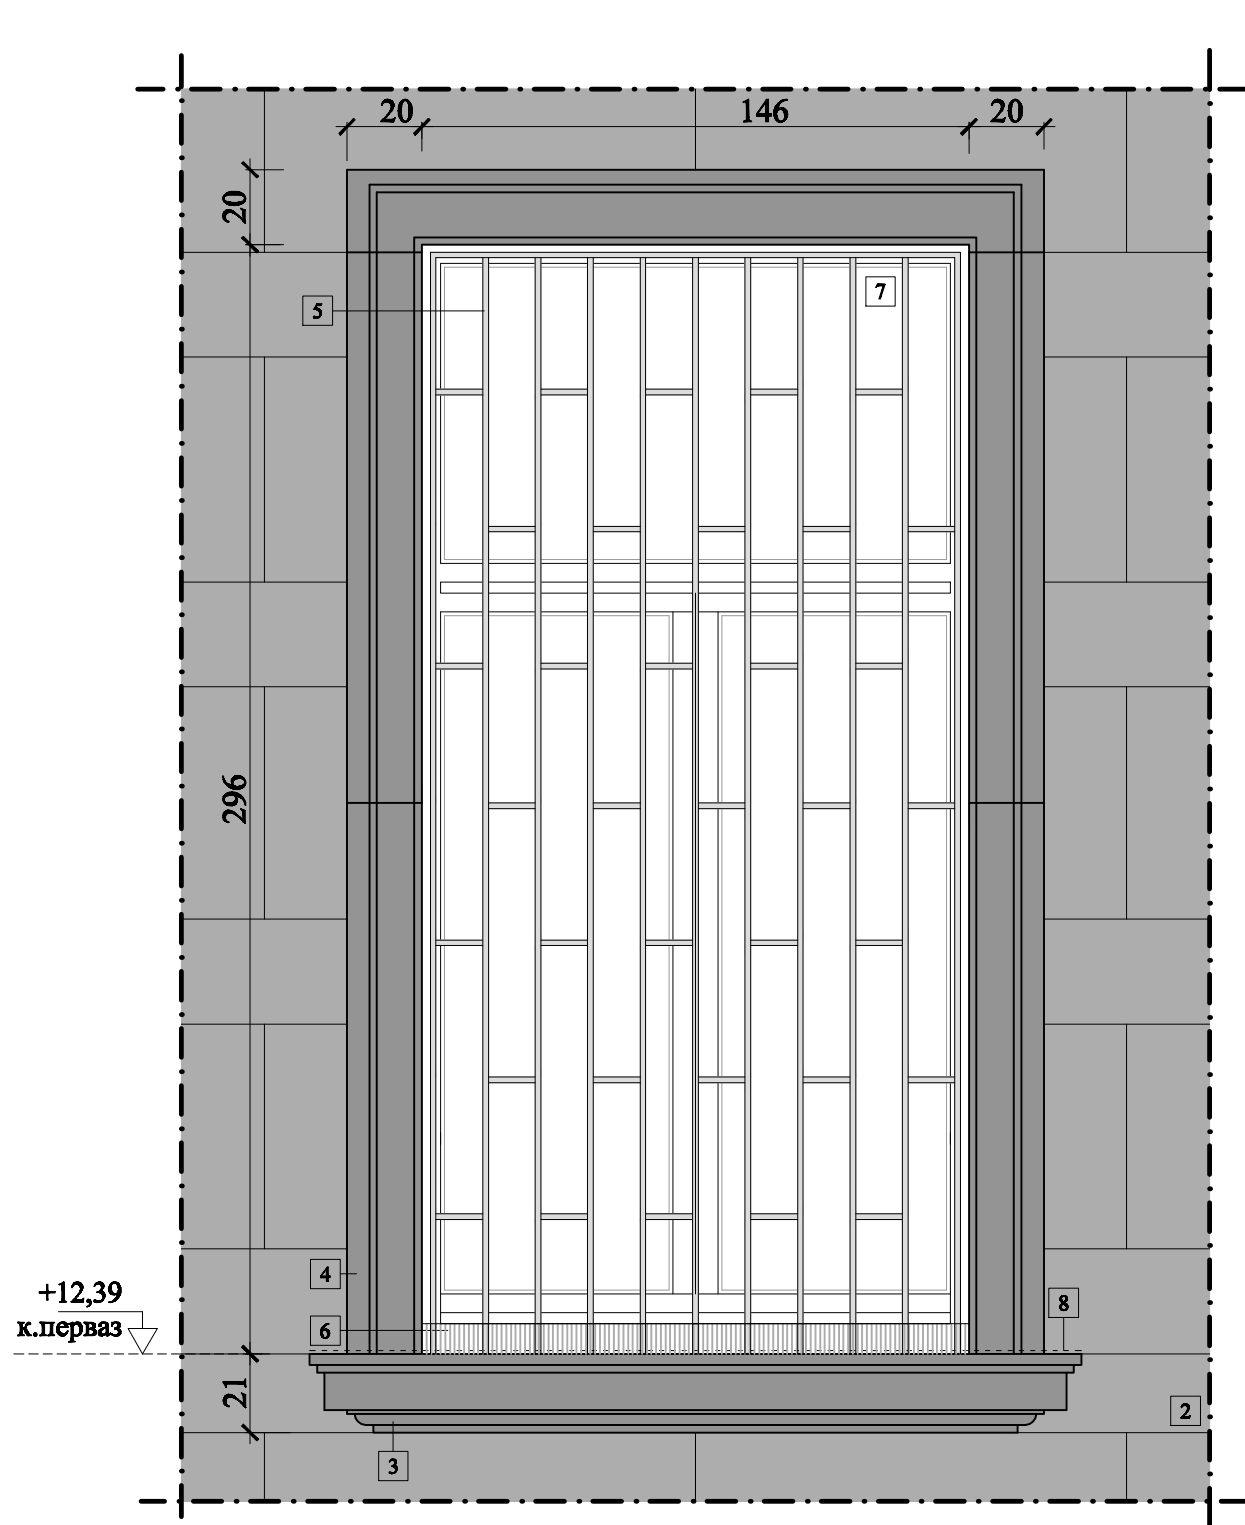


ИЗГЛЕД ПО ФАСАДАТА
М 1:20

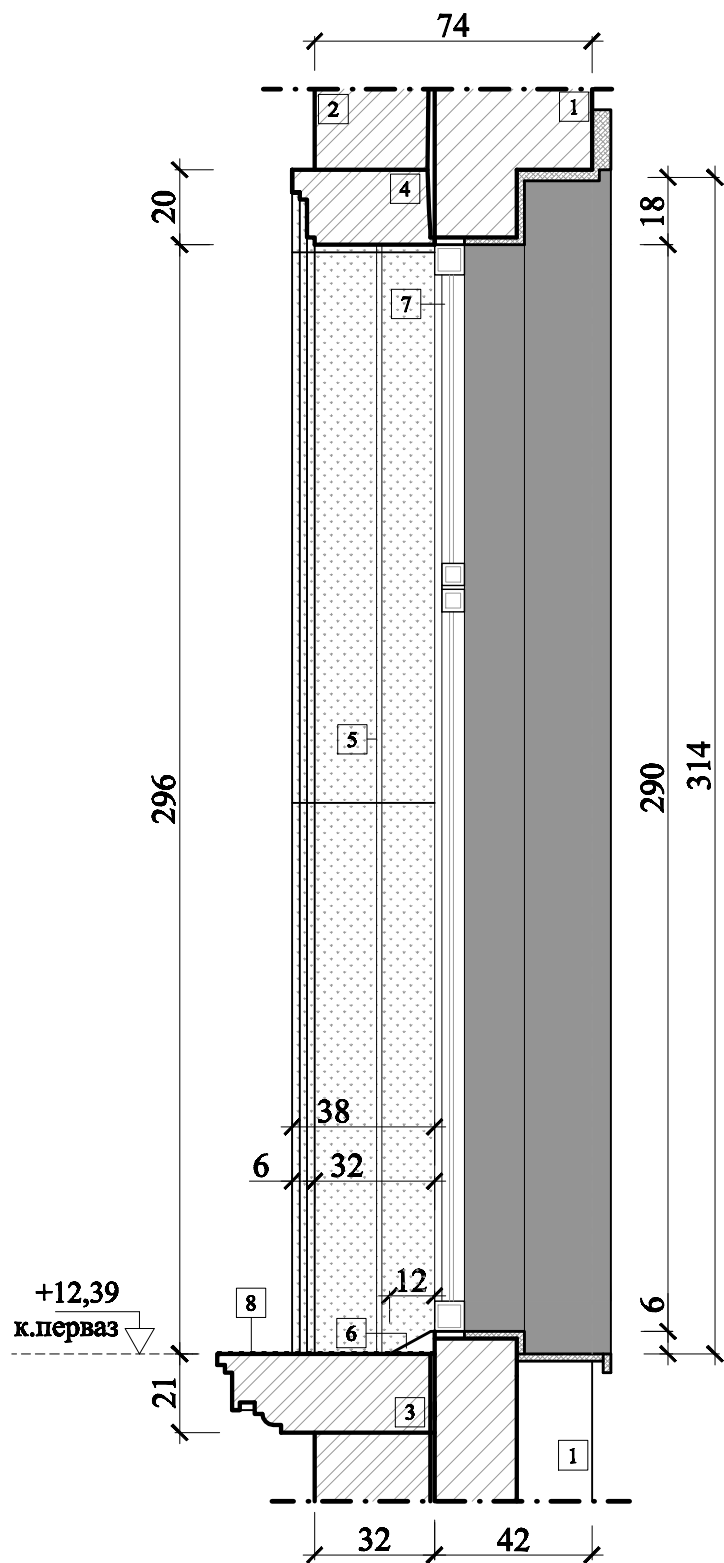

ВЕРТИКАЛЕН РАЗРЕЗ
М 1:20

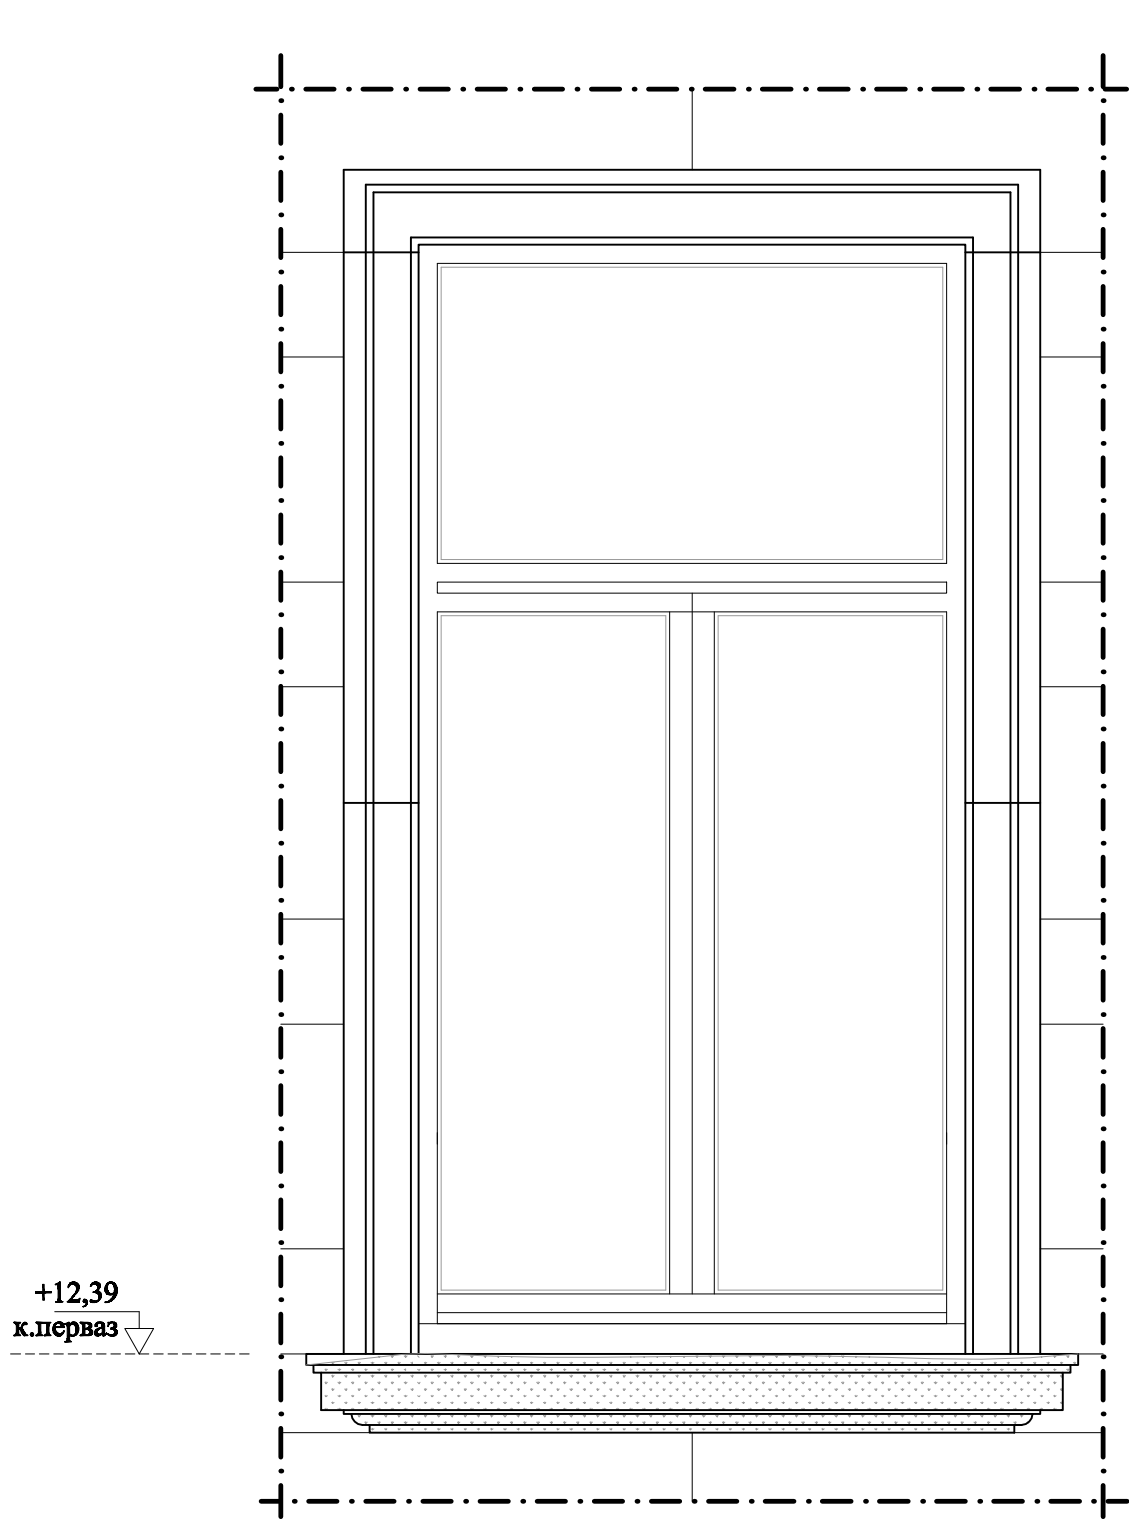

ЗОНИ С ДЕСТРУКТИРАЛ КАМЪК
М 1:20

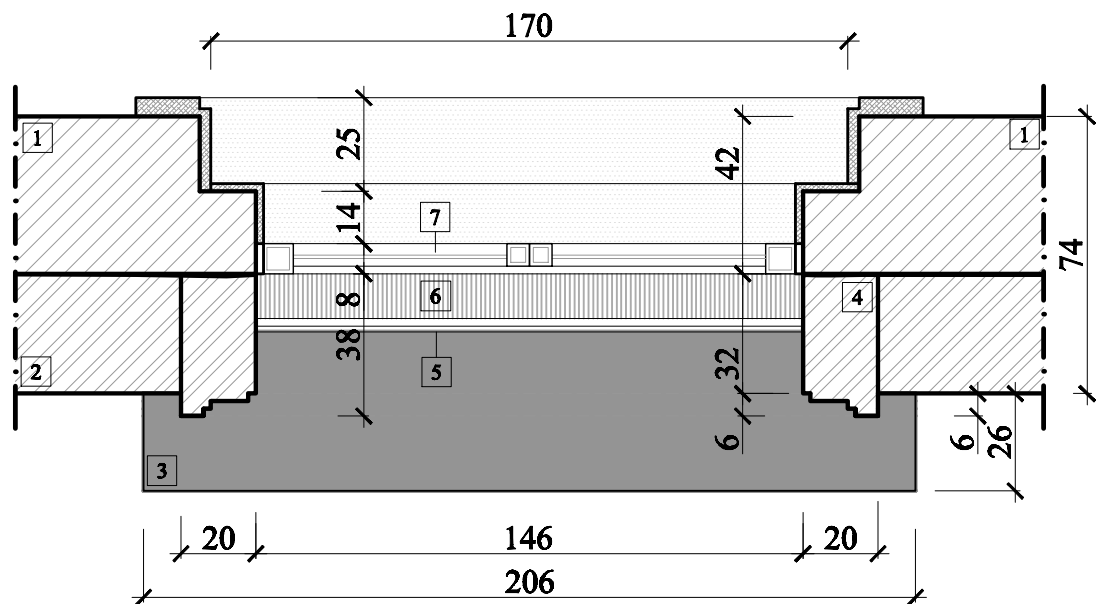

ХОРИЗОНТАЛЕН РАЗРЕЗ
М 1:20

- 1 масивни съществуващи стени
- 2 каменни блокове - фино бучардисан варовик облицовъчни зидарии с минимални фуги
- 3 подпрозоречен перваз фино бучардисан варовик
- 4 каменни блокове от фино бучардисан варовик - профилирани елементи на прозоречна рамка
- 5 защитни стоманени решетки
- 6 защитна пола от подцинкована ламарина с ПВЦ покритие пред дограма
- 7 съществуваща дървена дограма стъклопакет с прекъснат термомост
- 8 пола от подцинковата ламарина за защита на декоративния перваз

Забележки:

- Всички каменни блокове, които имат зони с деструктирал материал, се обработват при ремонта.
- За всички видове СРР задължително да се вземат мерки от място. За подмяна на фрагменти от увредените блокове се правят шаблони на профила.
- След монтажа на строително скеле задължително да се извърши оглед на място с проектантите и да се избере пробен участък за демонтаж.

- съществуващи масивни стени
- съществуващи каменни блокове
- обшивки в интериор
- каменни блокове в изглед - варовик, профилирани рамки, декоративни елементи и облицовъчни зидарии
- участъци с деструктирани каменни блокове

ДЕТАЙЛ "Б"
ВАРОВИКОВА РАМКА НА КОТА +7,59
М 1:20

ПОДПИС И ПЕЧАТ НА ВЪЗЛОЖИТЕЛ

проектант
печати

ЕТ ХРИСТИНА СТОЯНОВА, ГР.СОФИЯ		
ОБЕКТ	СМР - ВЪЗСТАНОВЯВАНЕ НА КАМЕННА ОБЛИЦОВКА И КАМЕННИ ДЕТАЙЛИ ОКОЛО ДВА ПРОЗОРЕЧНИ ОТВОРА НА СЕВЕРНАТА ФАСАДА НА СТРАДАТА НА НАРОДНОТО СЪБРАНИЕ НА ПЛ."КНЯЗ АЛЕКСАНДЪР I" №1, Страда на Народното събрание, пл."Княз Александър I" №1, р-н "Оборище", гр.София кв. 475 /507 по АС/, м."Център", Зона "А"- север	
Възложител	НАРОДНО СЪБРАНИЕ на РЕПУБЛИКА БЪЛГАРИЯ	
ЧАСТ Архитектура	Чертеж: ДЕТАЙЛ "Б" КАМЕННИ ПРОЗОРЕЧНИ РАМКИ /ВАРОВИКОВ ПЕРВАЗ - КОТА +12,39/	чертеж 5 общо: 5
Проектант	арх. Христина Г.Стоянова	Фаза: ТП
Управител	арх. Хр.Г.Стоянова	М 1:20
Съгласували проектант		
Част СК	инж. Игнат Стоянов	Дата 05.2015 г.
Част ПБЗ	инж. Стефка Райчева	