




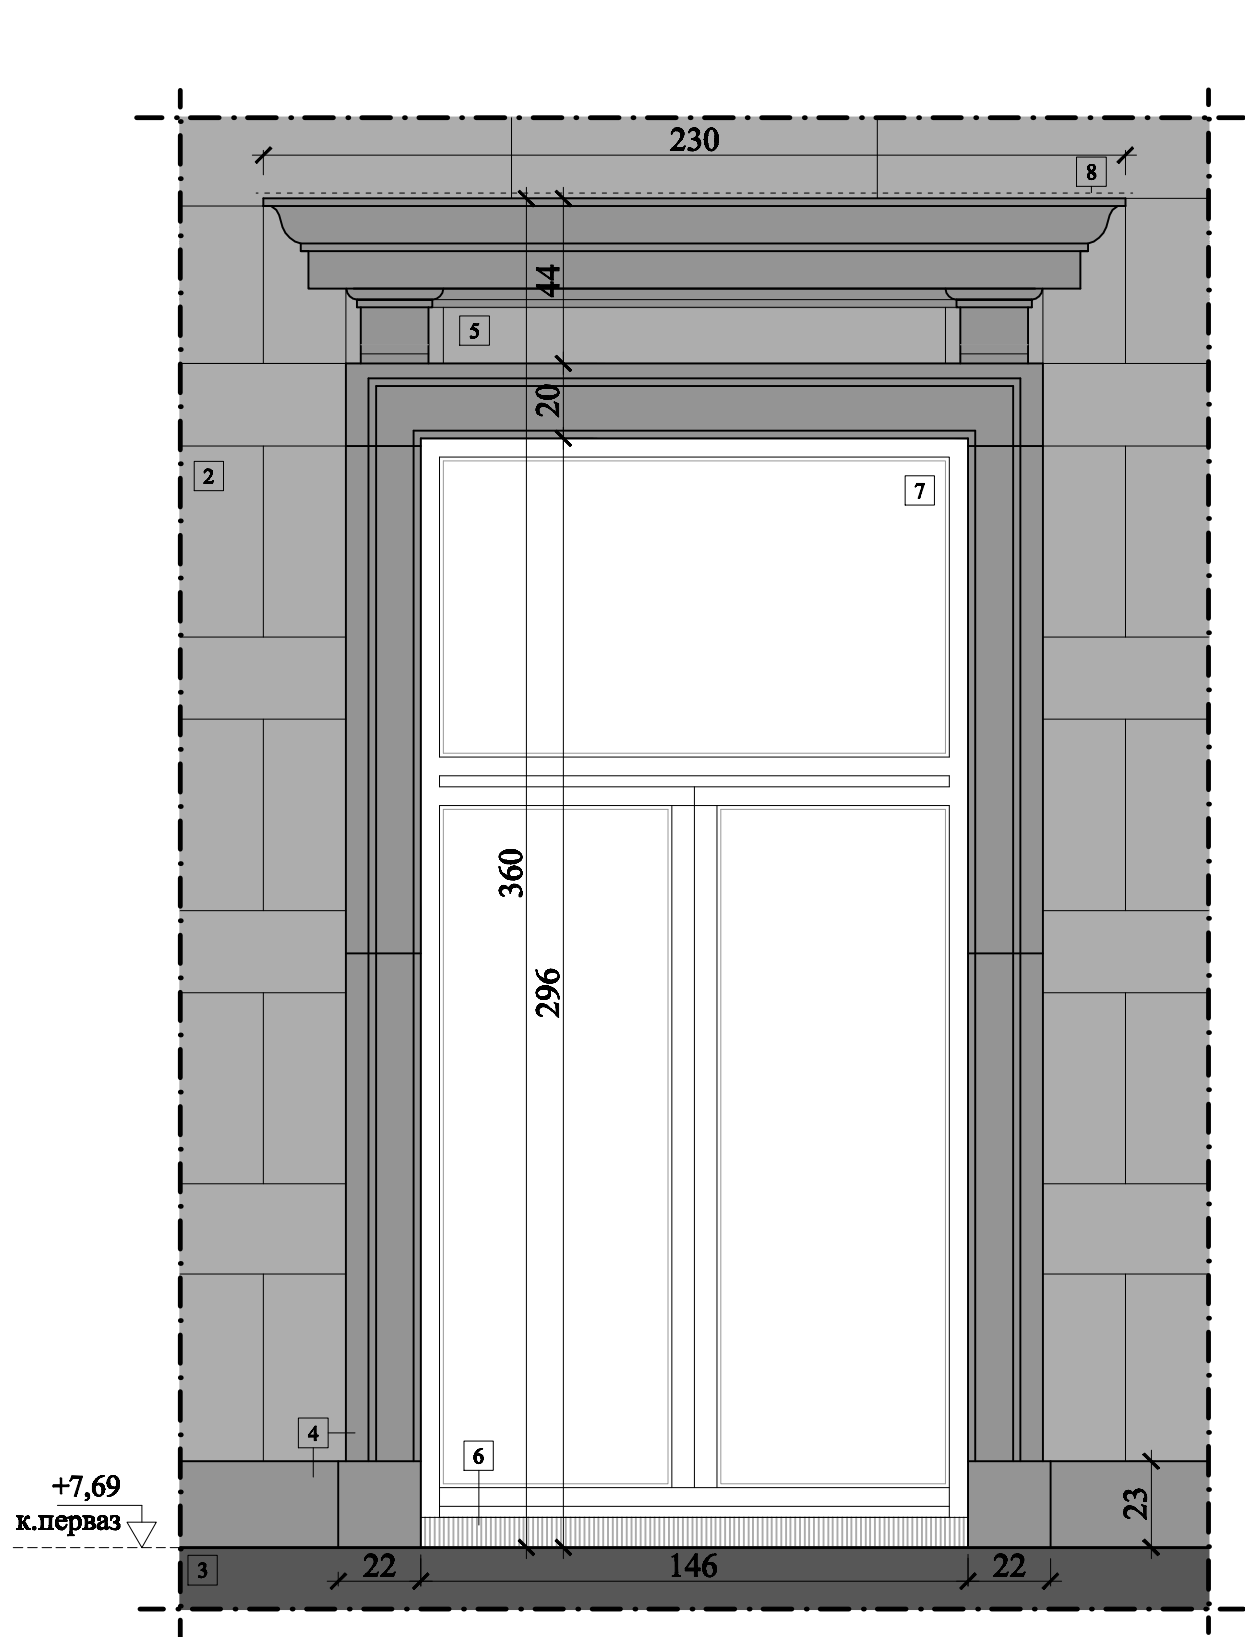


ИЗГЛЕД ПО ФАСАДАТА
М 1:20

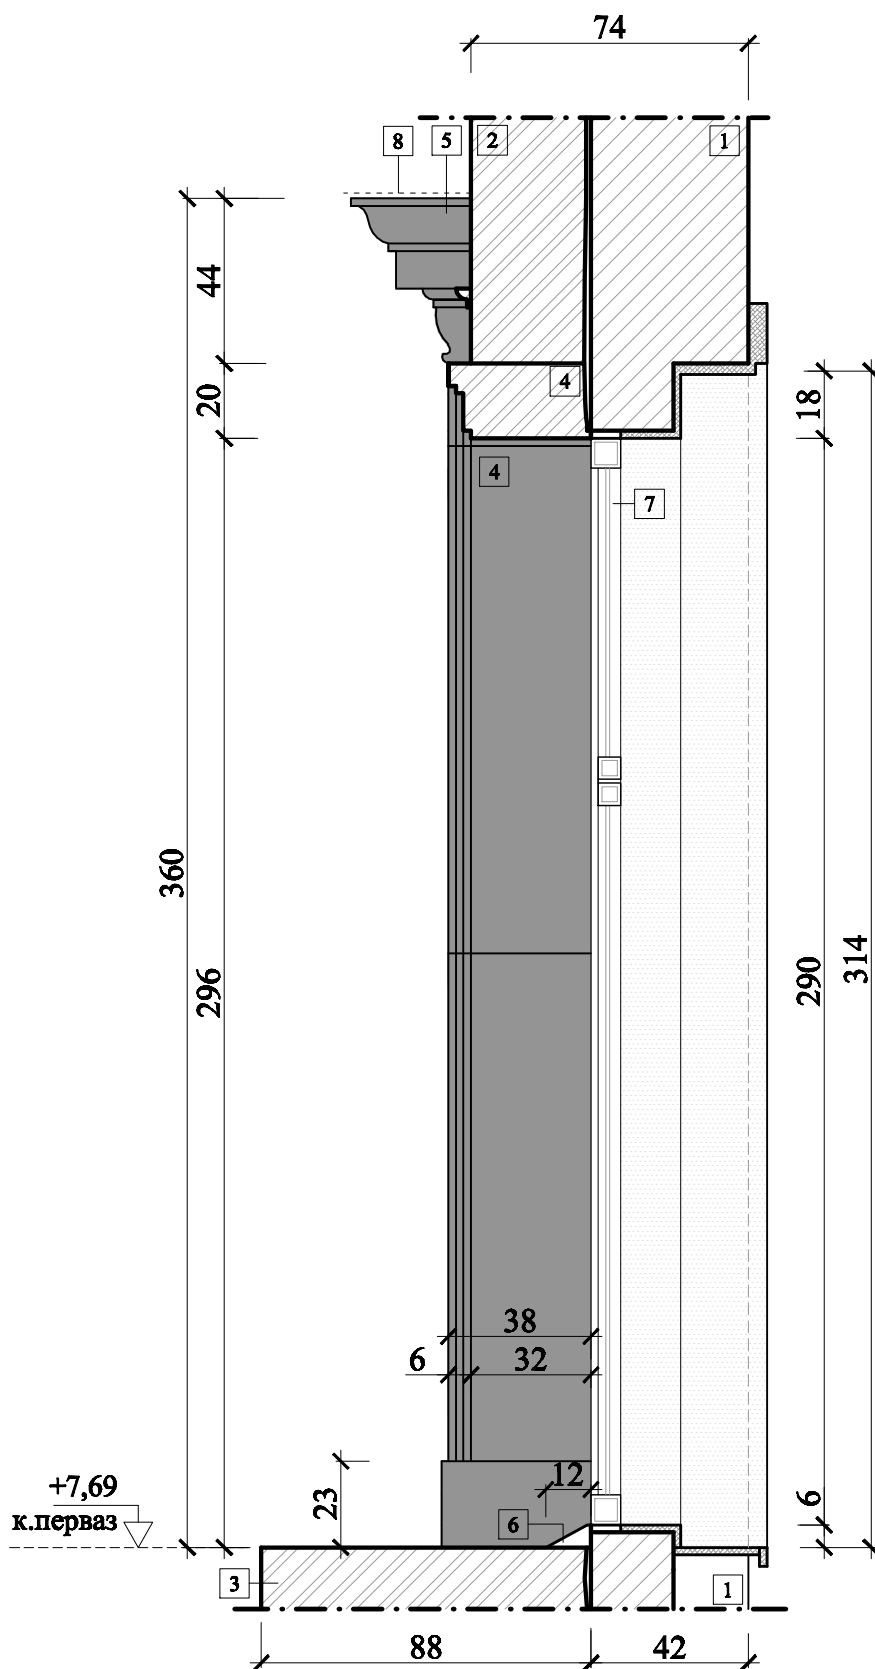

ВЕРТИКАЛЕН РАЗРЕЗ
М 1:20

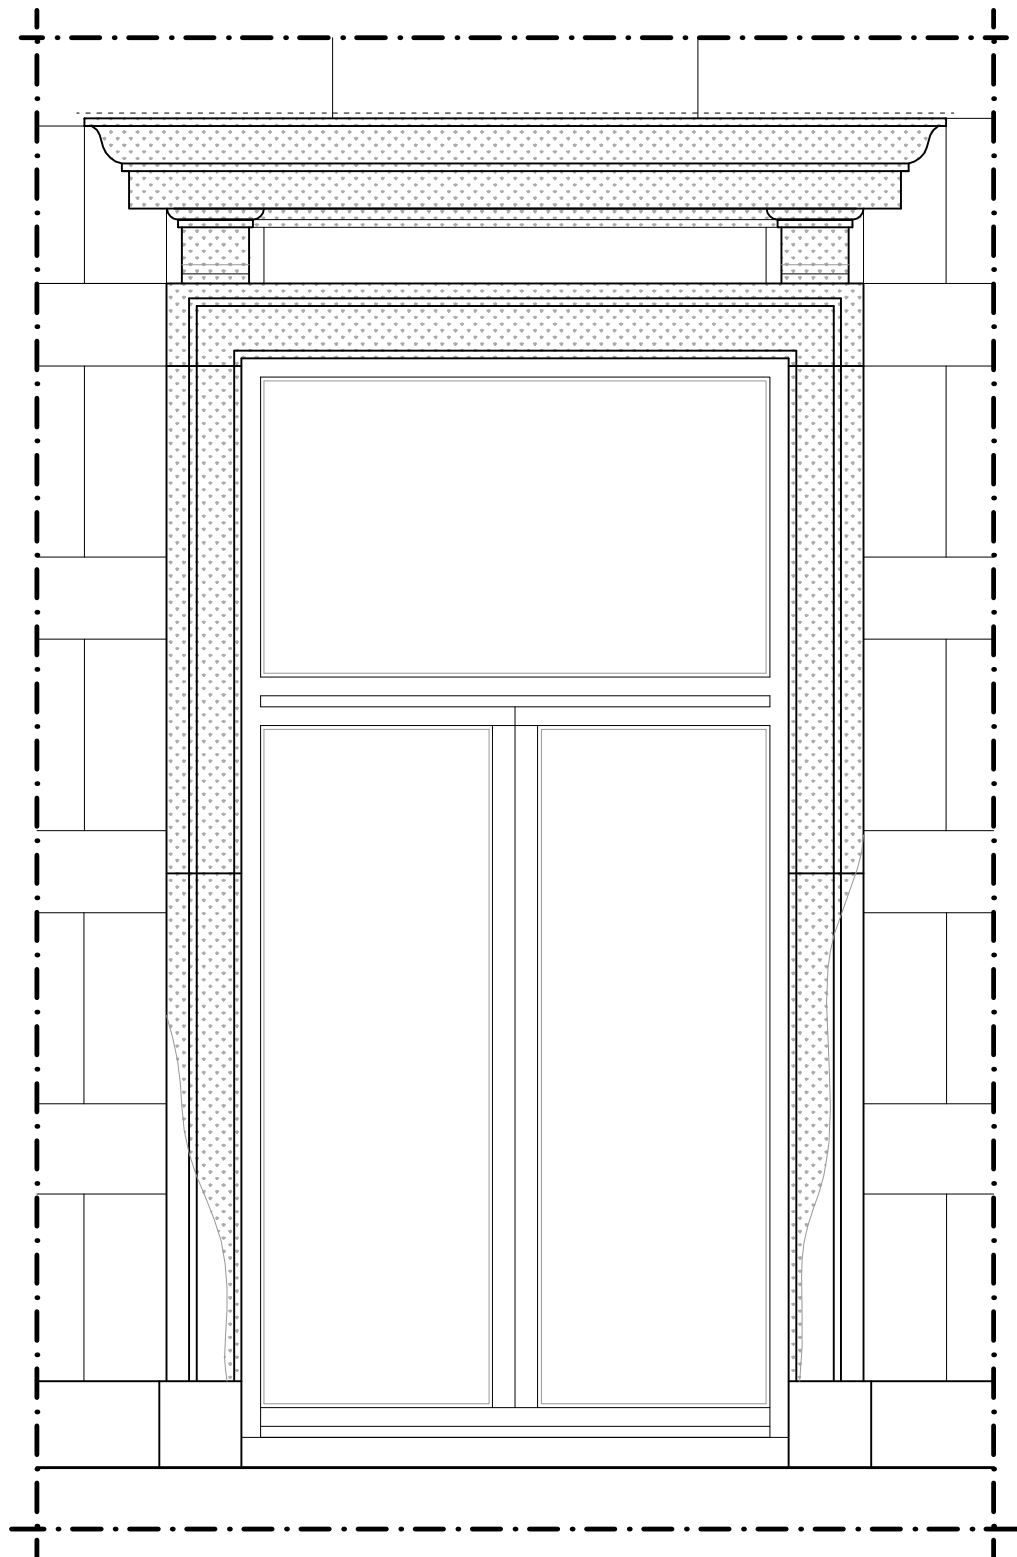

ЗОНИ С ДЕСТРУКТИРАЛ КАМЪК
М 1:20

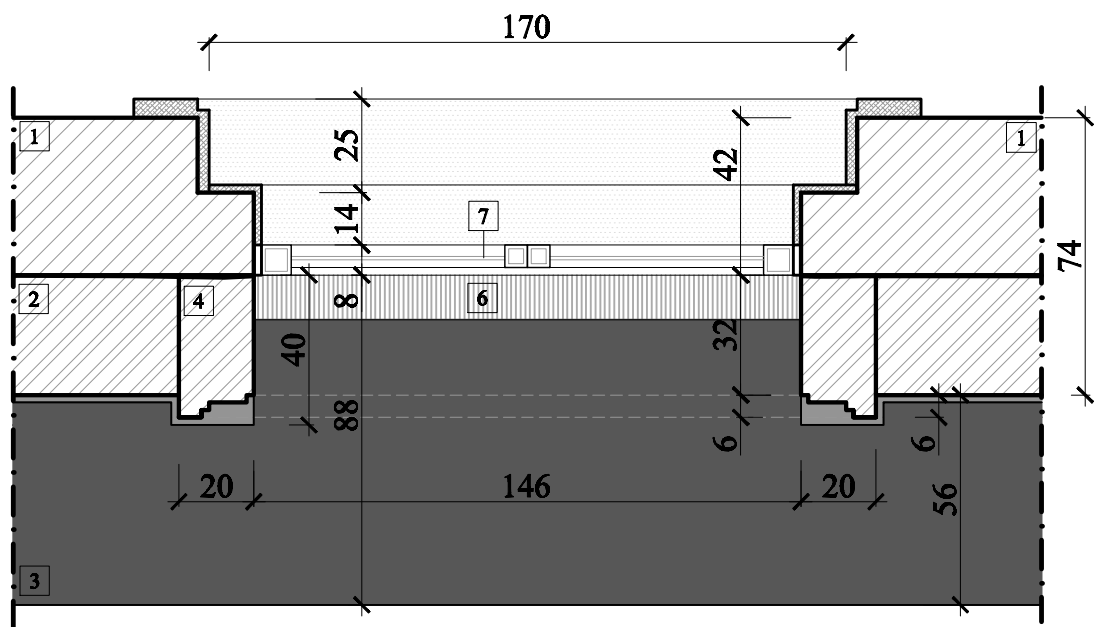

ХОРИЗОНТАЛЕН РАЗРЕЗ
М 1:20

- 1 масивни съществуващи стени
- 2 каменни блокове - фино бучардисан варовик - декоративни елементи и прозоречна рамка
- 3 подпрозоречен первас - фино бучардисан гранит
- 4 каменни блокове от фино бучардисан варовик - декоративни елементи и прозоречна рамка
- 5 каменни блокове от фино бучардисан варовик - декоративен корниз и конзоли над прозоречна рамка
- 6 защитна пола от поцинкована ламарина с ПВЦ покритие пред дограма
- 7 съществуваща дървена дограма - стъклопакет с прекъснат термомост
- 8 пола от поцинковата ламарина за защита на декоративния корниз

Забележки:

1. Всички каменни блокове, които имат зони с деструктивен материал, се обработват при ремонта.
2. За всички видове СРР задължително да се вземат мерки от място. За подмяна на фрагменти от увредените блокове се правят шаблони на профила.
3. След монтажа на строително скеле задължително да се извърши оглед на място с проектантите и да се избере пробен участък за демонтаж.

- 1 масивни съществуващи стени
- 2 каменни блокове - фино бучардисан варовик - декоративни елементи и прозоречна рамка
- 3 подпрозоречен первас - фино бучардисан гранит
- 4 каменни блокове от фино бучардисан варовик - декоративни елементи и прозоречна рамка
- 5 каменни блокове от фино бучардисан варовик - декоративен корниз и конзоли над прозоречна рамка
- 6 защитна пола от поцинкована ламарина с ПВЦ покритие пред дограма
- 7 съществуваща дървена дограма - стъклопакет с прекъснат термомост
- 8 пола от поцинковата ламарина за защита на декоративния корниз

ДЕТАЙЛ "Б"
ВАРОВИКОВА РАМКА НА КОТА +7,59
М 1:20

Съгласуване

ПОДПИС И ПЕЧАТ НА ВЪЗЛОЖИТЕЛ

проектант
печати

ЕТ ХРИСТИНА СТОЯНОВА, ГР.СОФИЯ		
ОБЕКТ	СМР - ВЪЗСТАНОВЯВАНЕ НА КАМЕННА ОБЛИЦОВКА И КАМЕННИ ДЕТАЙЛИ ОКОЛО ДВА ПРОЗОРЕЧНИ ОТВОРА НА СЕВЕРНАТА ФАСАДА НА СТРАДАТА НА НАРОДНОТО СЪБРАНИЕ НА ПЛ."КНЯЗ АЛЕКСАНДЪР I" №1, Страда на Народното събрание, пл."Княз Александър I" №1, р-н "Оборище", гр.София кв. 475 /507 по АС/, м."Център", Зона "А"- север	
Възложител	НАРОДНО СЪБРАНИЕ на РЕПУБЛИКА БЪЛГАРИЯ	
ЧАСТ Архитектура	Чертеж: ДЕТАЙЛ "Б" КАМЕННИ ПРОЗОРЕЧНИ РАМКИ /ВАРОВИКОВА РАМКА - КОТА +7,69/	чертеж 4 общо: 5
Проектант	арх. Христина Г.Стоянова	Фаза: ТП
Управител	арх. Хр.Г.Стоянова	М 1:20
Съгласували проектант		
Част СК	инж. Игнат Стоянов	Дата
Част ПБЗ	инж. Стефка Райчева	05.2015 г.