




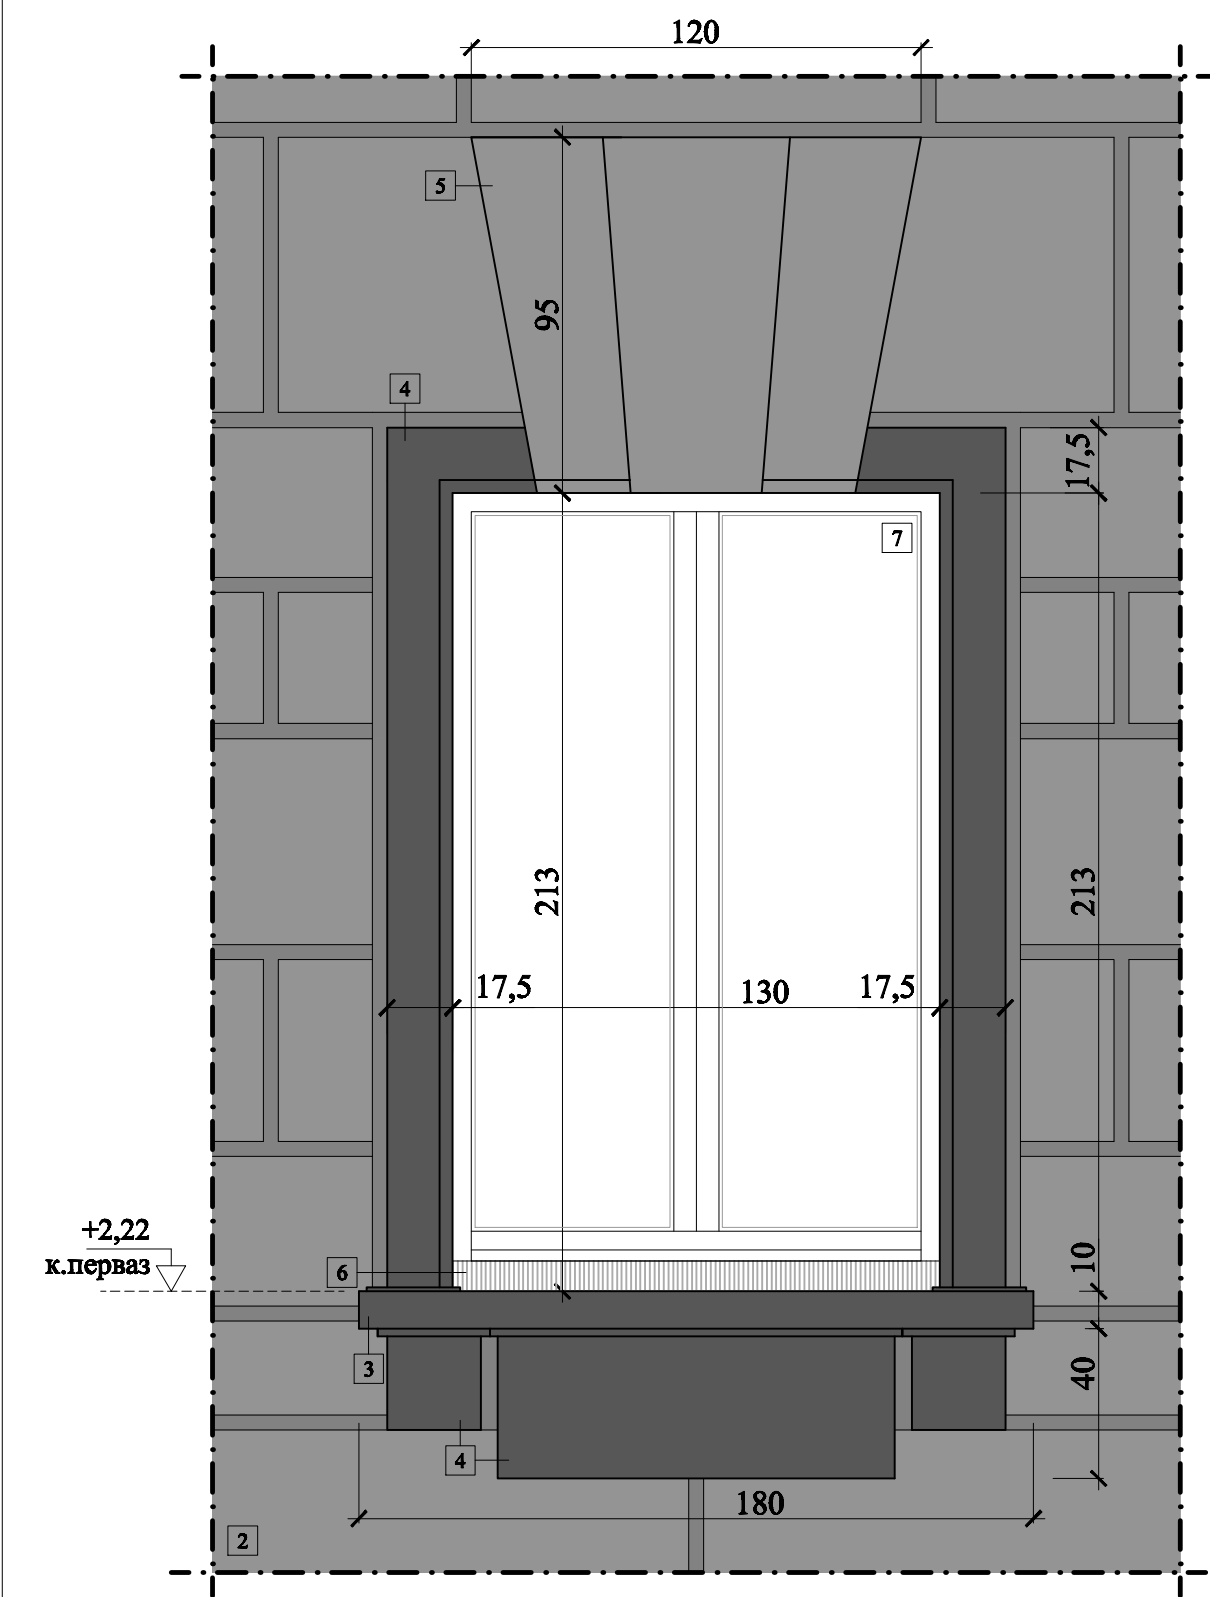


ИЗГЛЕД ПО ФАСАДАТА
М 1:20

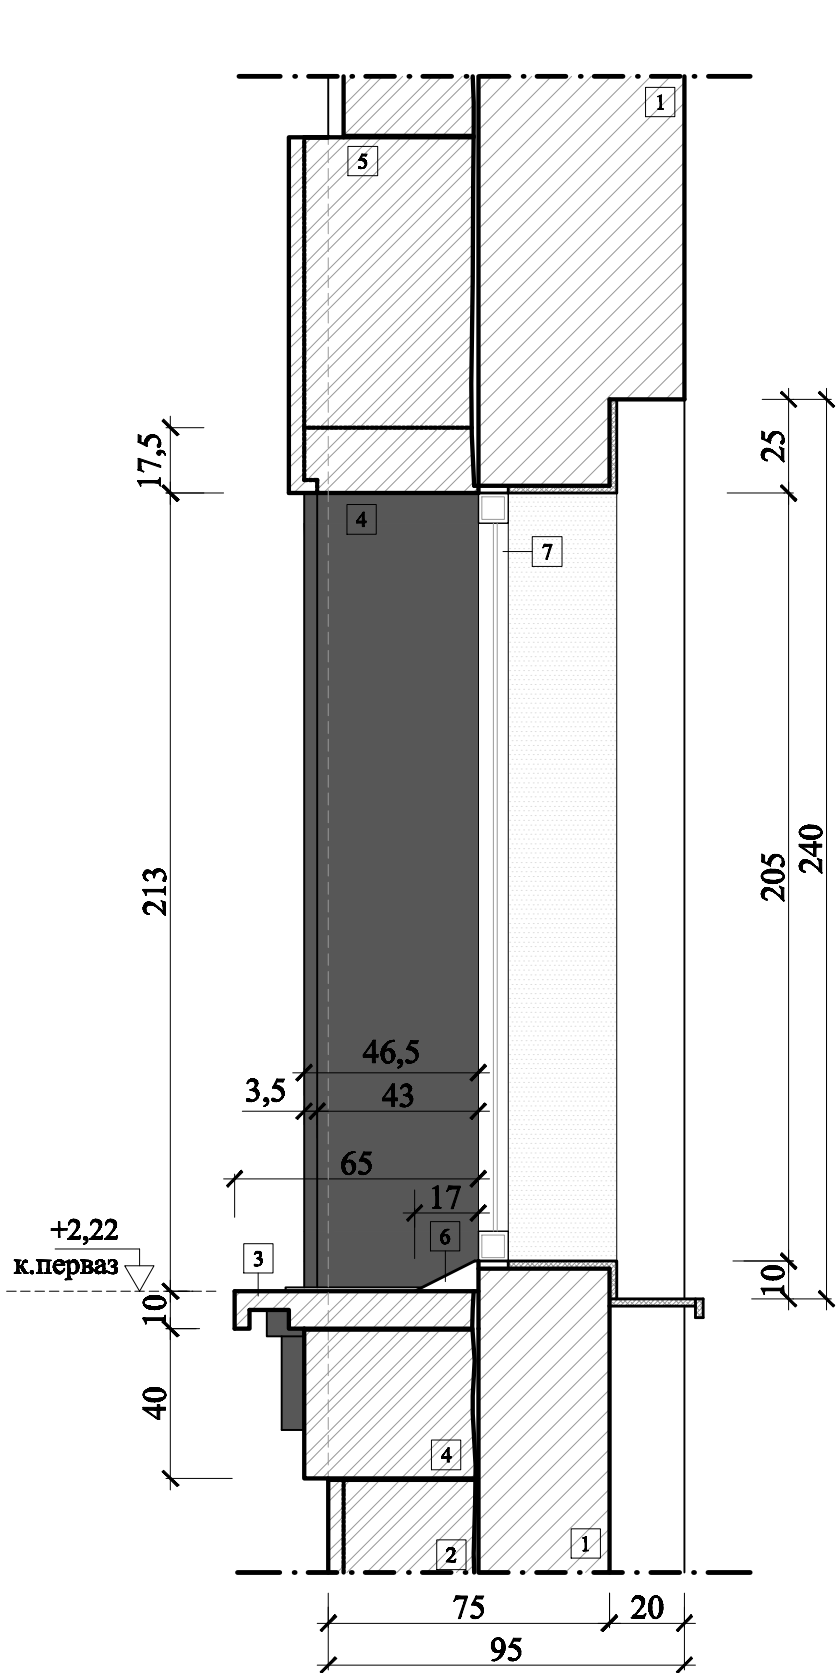

ВЕРТИКАЛЕН РАЗРЕЗ
М 1:20

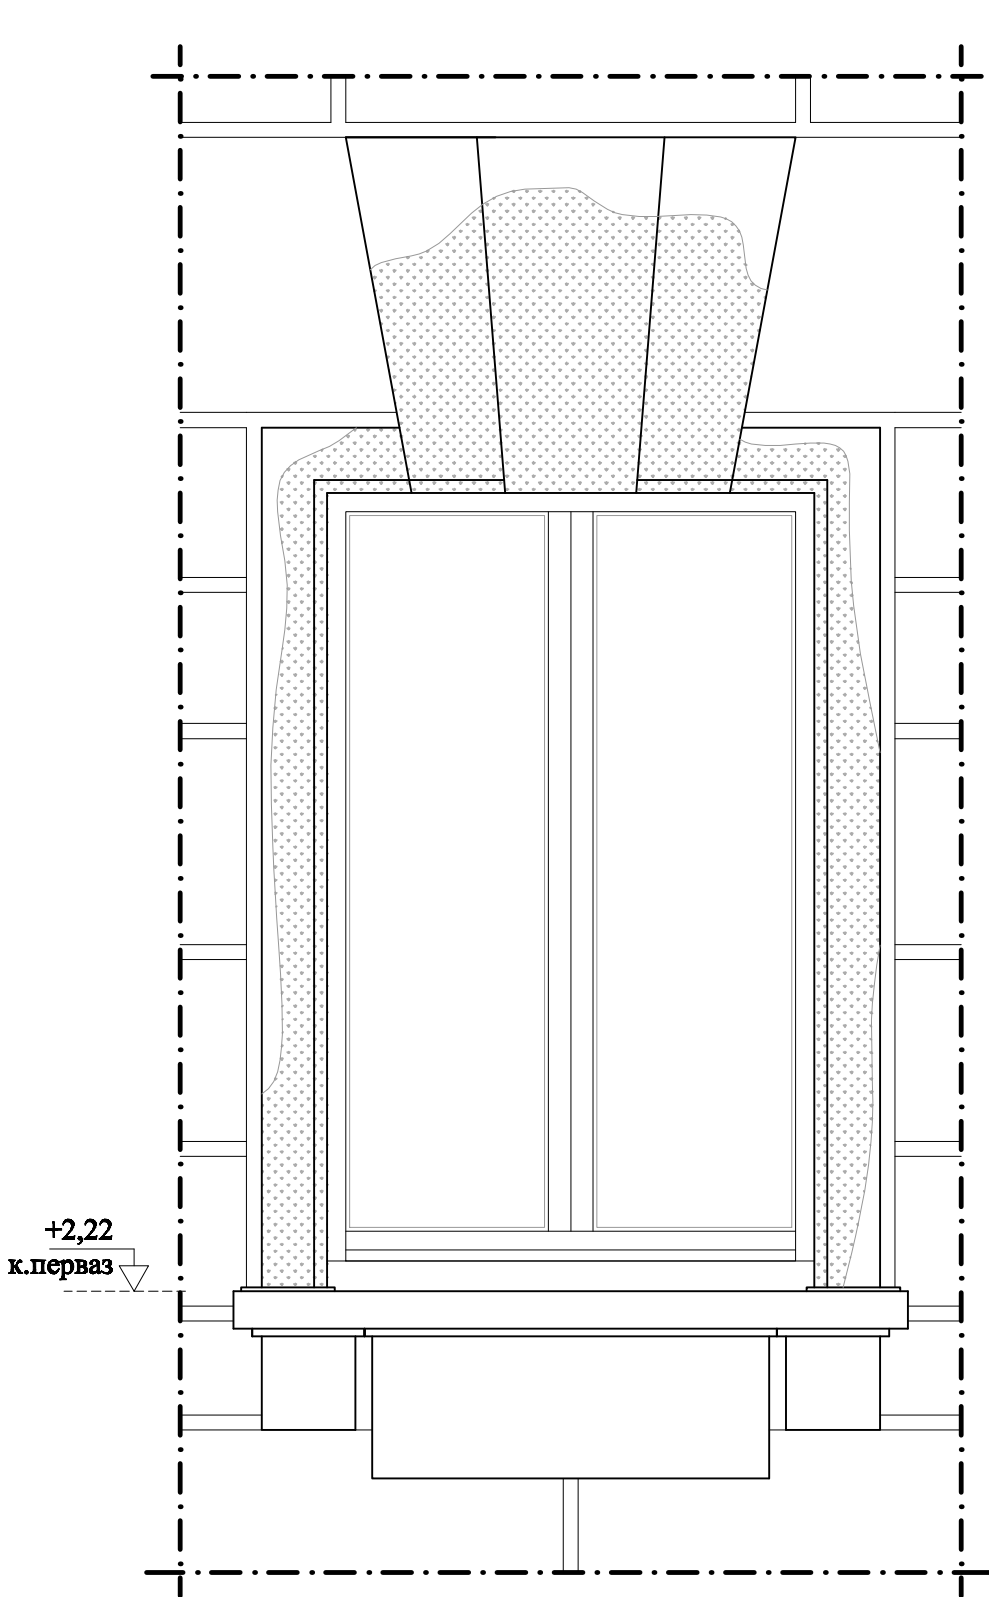

ЗОНИ С ДЕСТРУКТИРАЛ КАМЪК
М 1:20

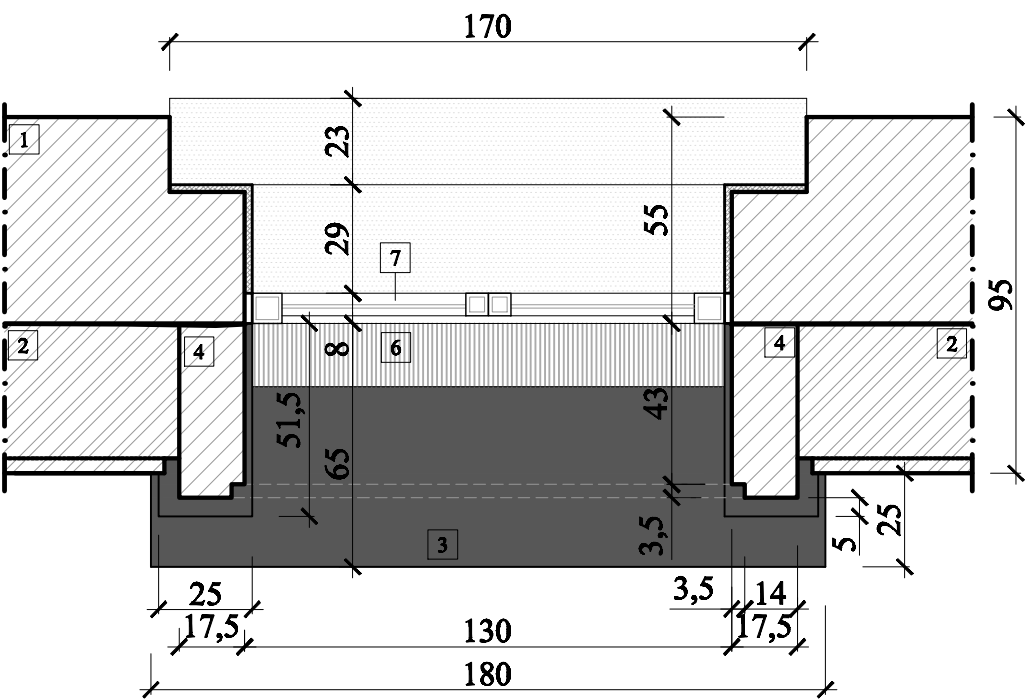

ХОРИЗОНТАЛЕН РАЗРЕЗ
М 1:20

- 1 масивни съществуващи стени
- 2 **каменни блокове - фино бучардисан гранит**
облицовъчни зидарии с функция за фуга
- 3 подпрозоречен перваз
полиран гранит
- 4 каменни блокове от полиран гранит -
декоративни елементи и прозоречната рамка
- 5 каменни блокове от фино бучардисан гранит -
декоративни елементи към прозоречната рамка
- 6 защитна пола отцинкована ламарина
с ПВЦ покритие пред дограма
- 7 съществуваща дървена дограма
стъклопакет с прекъснат термомост

Забележки:

- Всички каменни блокове, които имат зони с деструктурирал материал ,
се обработват при ремонта .
- За всички видове СРР задължително да се вземат мерки от място .
За подмяна на фрагменти от увредените блокове се правят шаблони на профила .
- След монтажа на строително скеле задължително да се извърши оглед на място
с проектантите и да се избере пробен участък за демонтаж .

- 1 масивни съществуващи стени
- 2 **каменни блокове - фино бучардисан гранит**
облицовъчни зидарии с функция за фуга
- 3 подпрозоречен перваз
полиран гранит
- 4 каменни блокове от полиран гранит -
декоративни елементи и прозоречната рамка
- 5 каменни блокове от фино бучардисан гранит -
декоративни елементи към прозоречната рамка
- 6 защитна пола отцинкована ламарина
с ПВЦ покритие пред дограма
- 7 съществуваща дървена дограма
стъклопакет с прекъснат термомост

ДЕТАЙЛ "А"
ГРАНИТНА РАМКА НА КОТА +2,22
М 1:20

СЪГЛАСУВАНЕ

ПОДПИС И ПЕЧАТ НА ВЪЗЛОЖИТЕЛ

ПРОЕКТАНТ
ПЕЧАТ

ЕТ ХРИСТИНА СТОЯНОВА, ГР.СОФИЯ		
ОБЕКТ	СМР - ВЪЗСТАНОВЯВАНЕ НА КАМЕННА ОБЛИЦОВКА И КАМЕННИ ДЕТАЙЛИ ОКОЛО ДВА ПРОЗОРЕЧНИ ОТВОРА НА СЕВЕРНАТА ФАСАДА НА СТРАДАТА НА НАРОДНОТО СЪБРАНИЕ НА ПЛ."КНЯЗ АЛЕКСАНДЪР I" №1, Страда на Народното събрание, пл."Княз Александър I" №1, р-н "Оборище", гр.София кв. 475 /507 по АС/, м."Център", Зона "А"- север	
Възложител	НАРОДНО СЪБРАНИЕ на РЕПУБЛИКА БЪЛГАРИЯ	
ЧАСТ Архитектура	Чертеж: ДЕТАЙЛ "А" КАМЕННИ ПРОЗОРЕЧНИ РАМКИ /ГРАНИТНА РАМКА - КОТА +2,22/	чертеж 3 общо: 5
Проектант	арх. Христина Г.Стоянова	Фаза: ТП
Управител	арх. Хр.Г.Стоянова	М 1:20
Съгласували проектант		
Част СК	инж. Игнат Стоянов	Дата
Част ПБЗ	инж. Стефка Райчева	05.2015 г.