


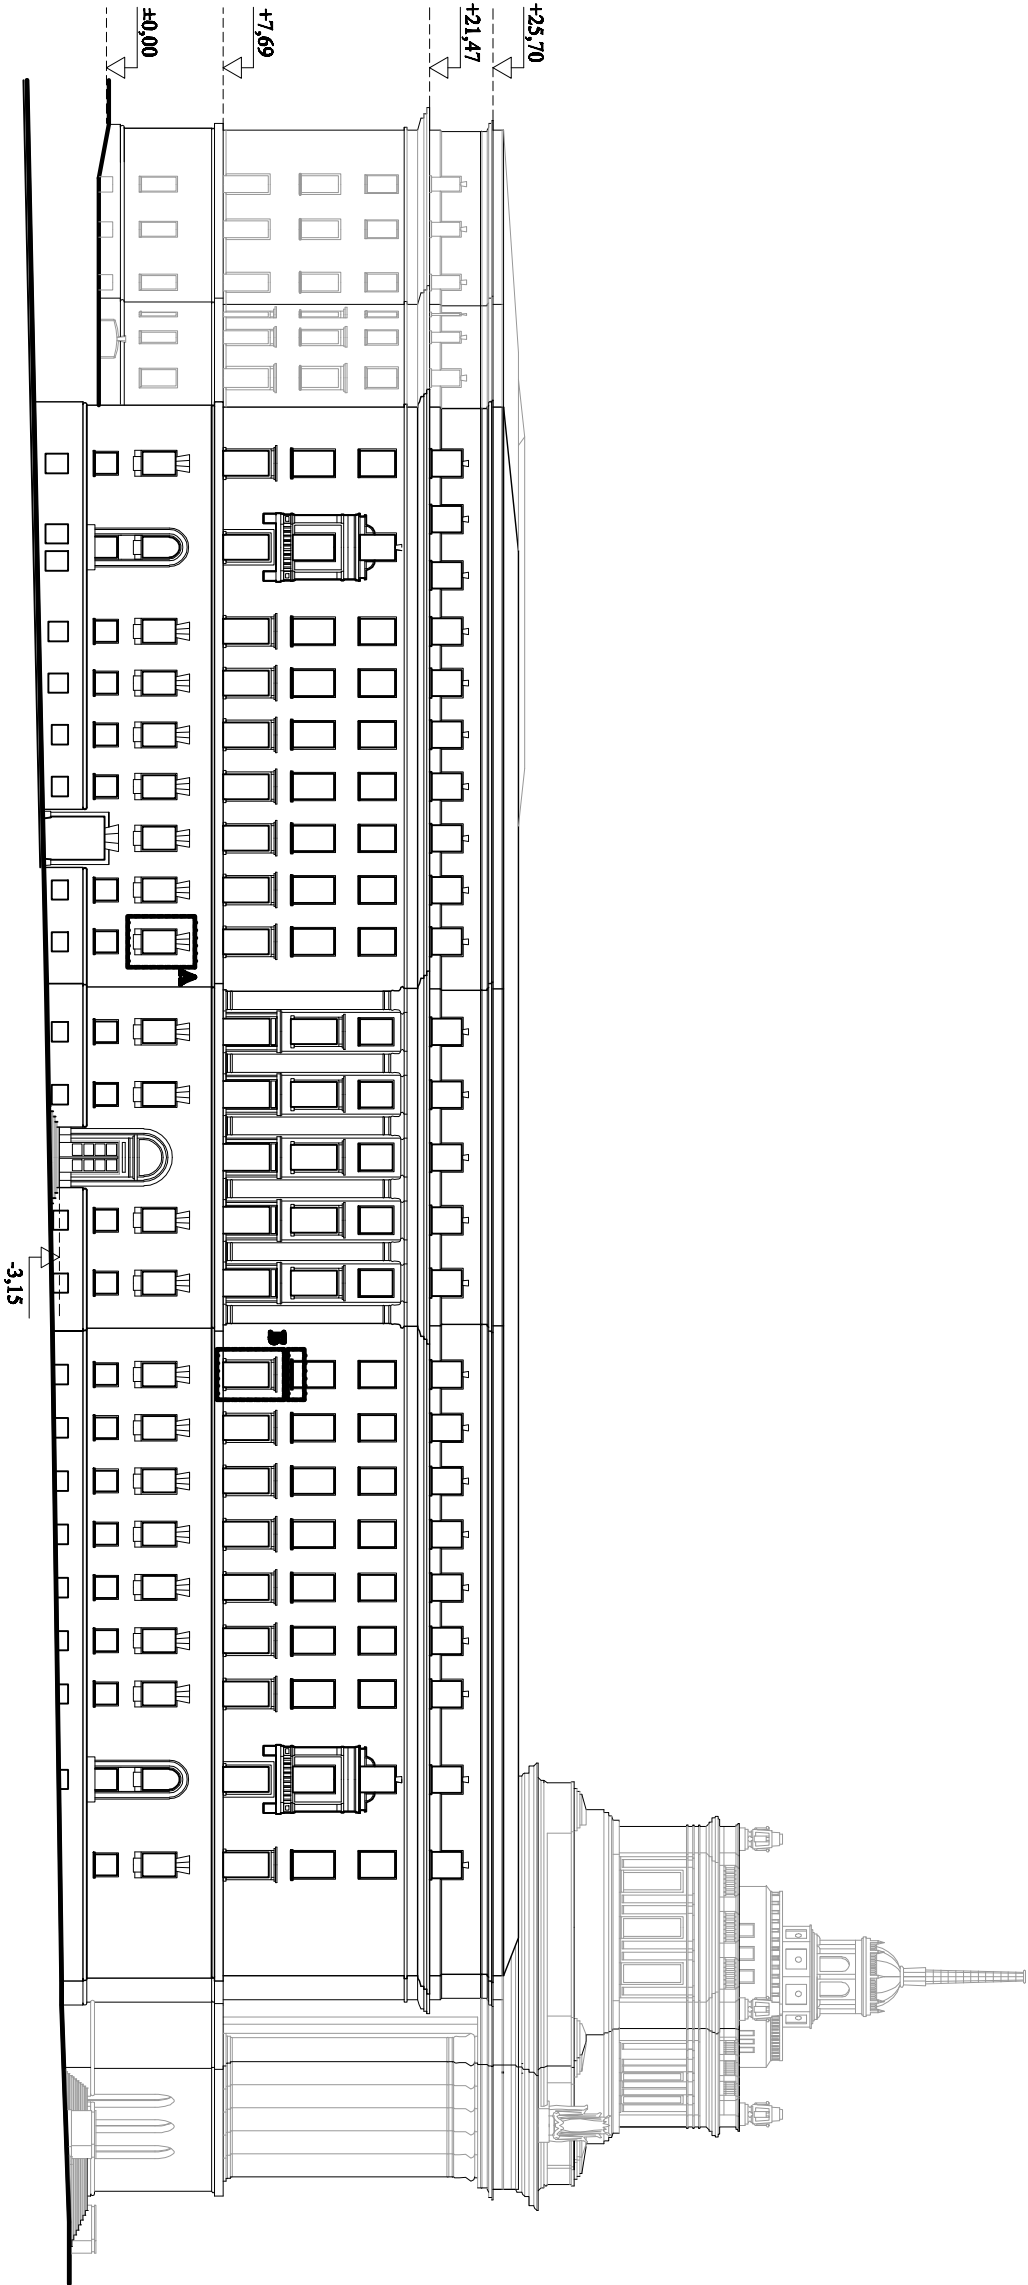

Детайл "А" - Изглед на източната стена от юг
Детайл "Б" - Изглед на източната стена от север

ФАСАДА СЕВЕР
М 1:500

ЕТ ХРИСТИНА СТОЯНОВА, гр.София			
ОБЕКТ	СМР - ВЪЗСТАНОВЯВАНЕ НА КАМЕННА ОБИЦОВКА И КАМЕННИ ДЕТАЙЛИ ОКОЛО ДВА ПРОЗОРЧНИ ОТВОРА НА СЕВЕРНАТА ФАСАДА НА СТРАДАТА НА НАРОДНОТО СЪБРАНИЕ НА ПЛ. "КНЯЗ АЛЕКСАНДЪР І" №1,		
	Страна на Народното събрание, пл. "Княз Александър І" №1, р-н "Оборище", гр.София кв. 475 /507 по АС/, м. "Център", Зона "А" - север		
Възложител	НАРОДНО СЪБРАНИЕ на РЕПУБЛИКА БЪЛГАРИЯ		
ЧАСТ Архитектура	Чертеж: ФАСАДА СЕВЕР	чертеж 2	
		общо: 5	
Проектист	арх. Христина Г. Стоянова		Фаза: III
Управител	арх. Хр.Г. Стоянова		М 1:500
Съгласували проектант			
Част СК	инж. Ивнат Стоянов		Дата
Част ПИС	инж. Стефка Райчева		05.2015 г.

СЪГЛАСУВАНЕ	ПОДПИС И ПЕЧАТ НА ВЪЗЛОЖИТЕЛИ	ПРОЕКТАНТ ПЕЧАТ