


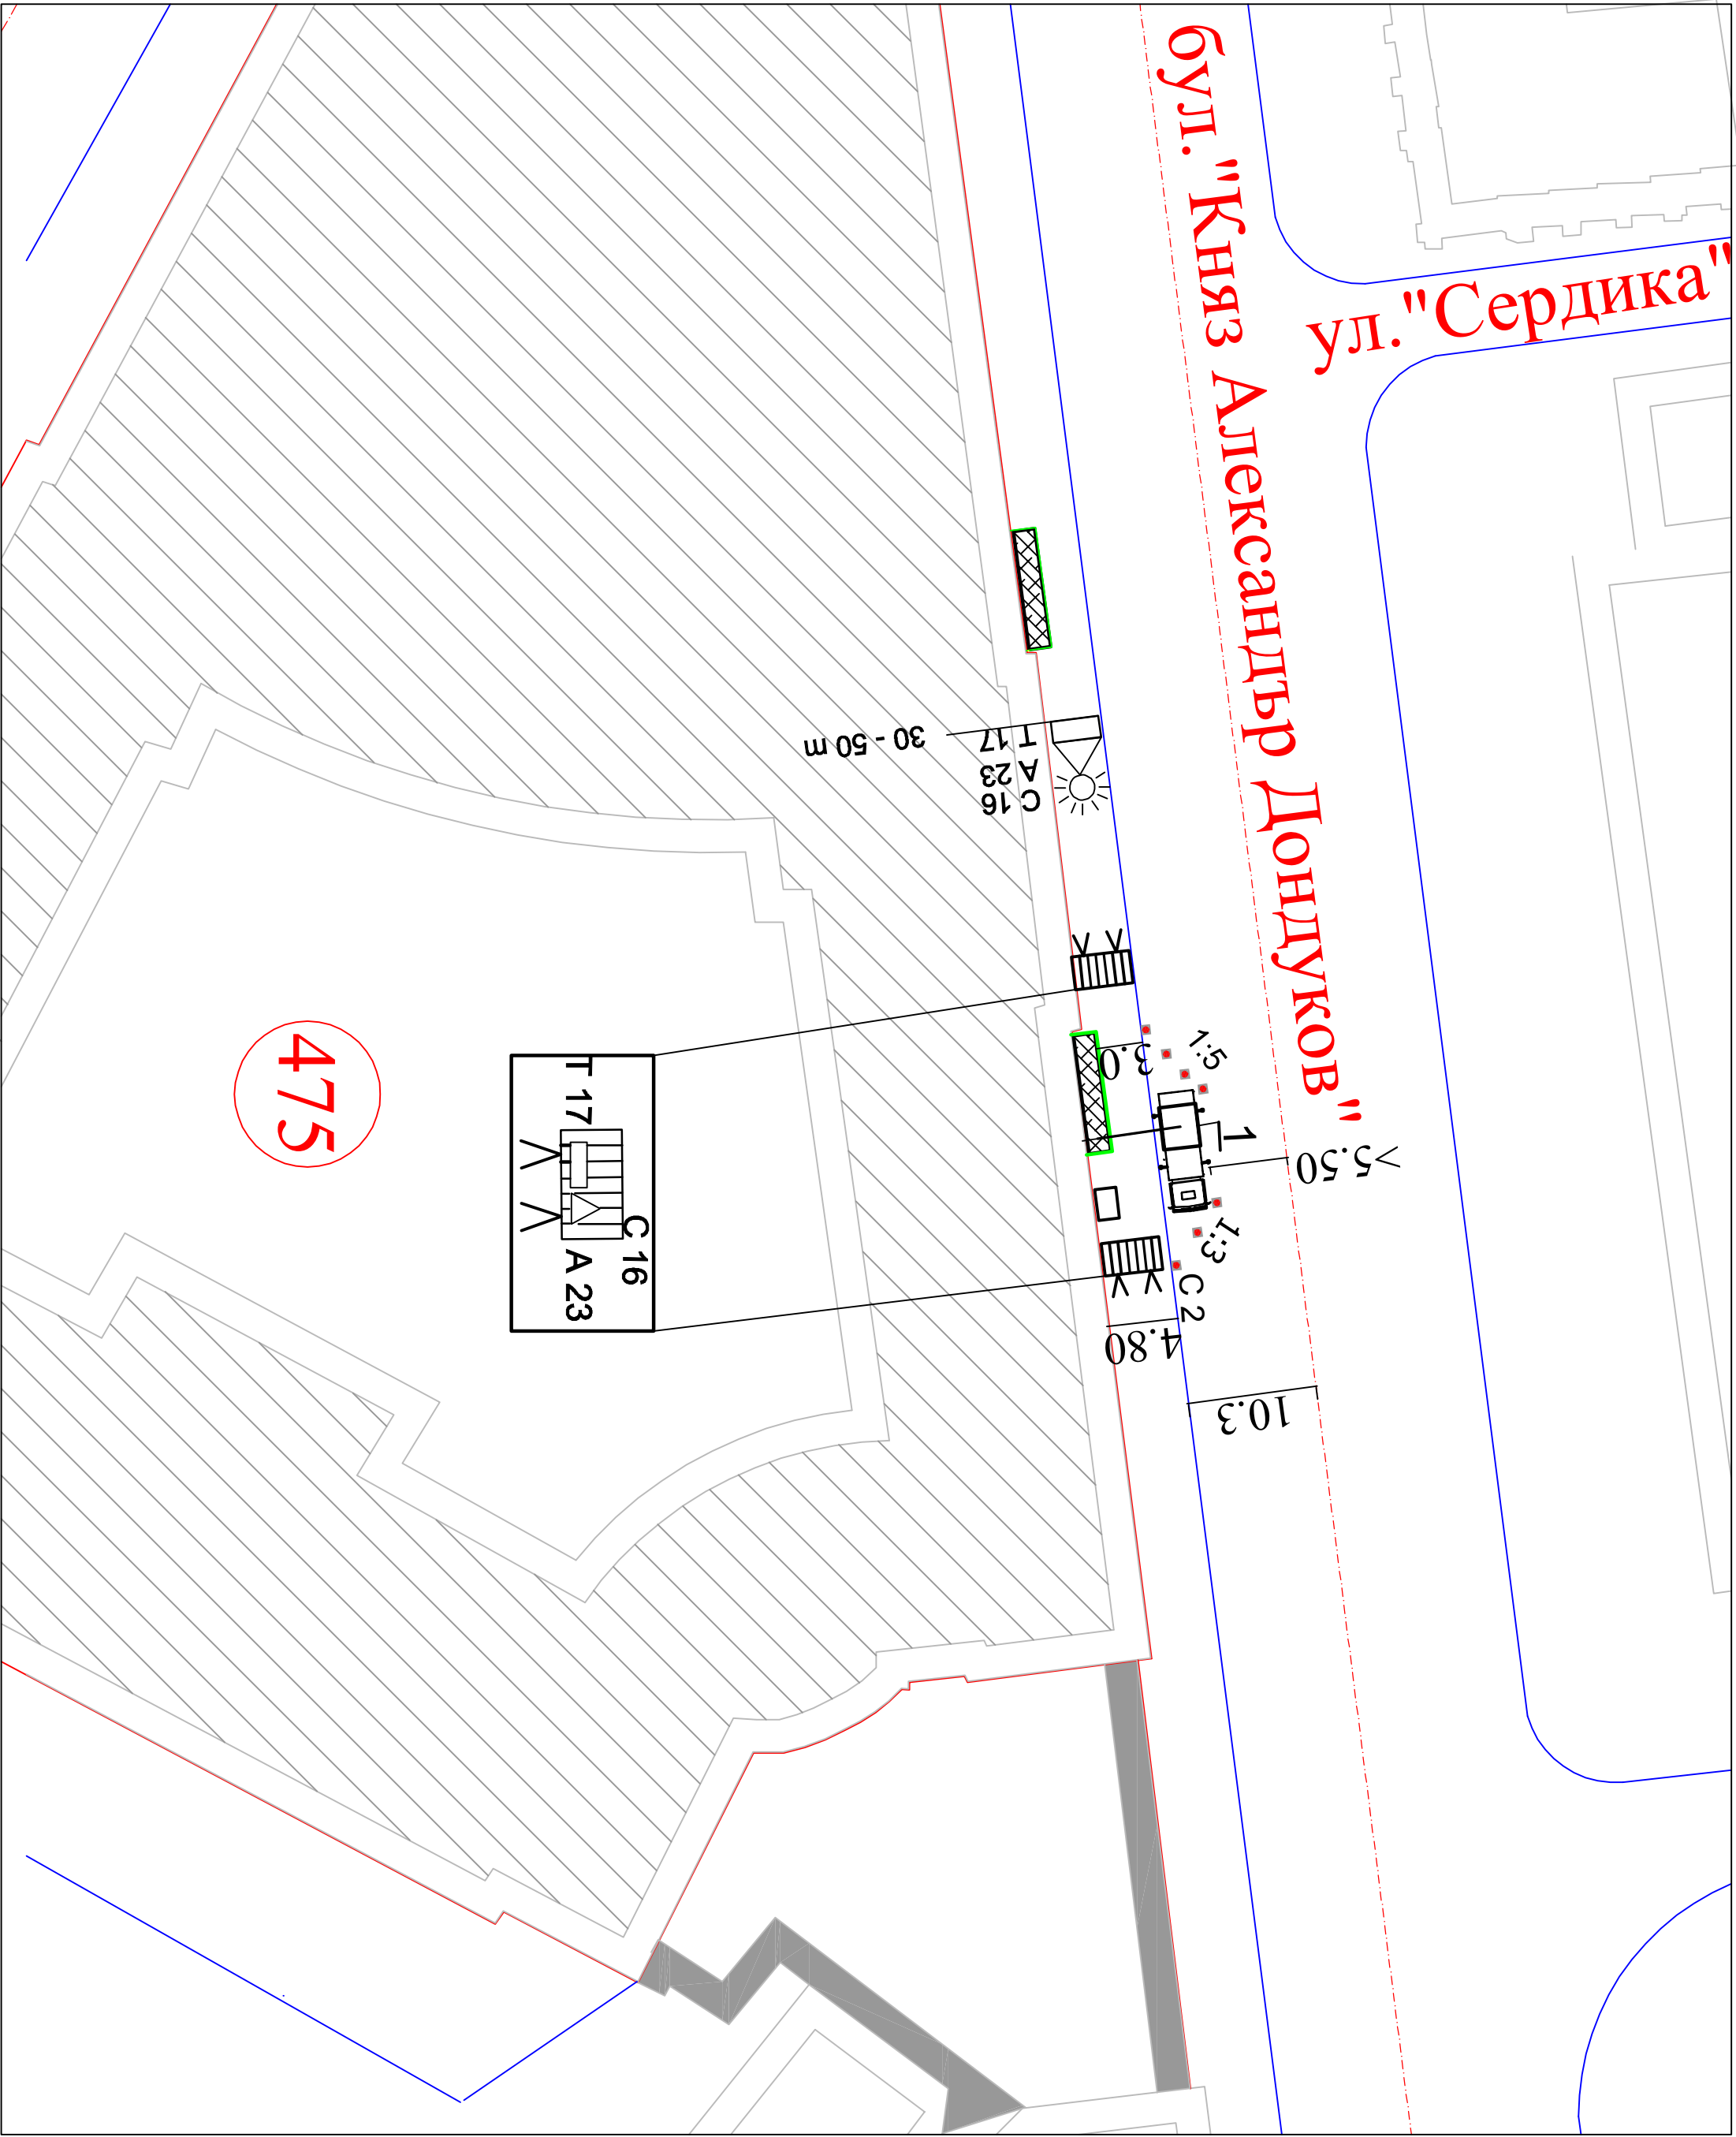

- Легенда:
- 1 - Автокрай
 - A 23 - Участък от пътя в ремонт
 - C 2 - Конус - 7 бр.
 - C 16 - Светлинен източник, излъчващ жълта мигаща светлина - 3 бр.
 - C 20 - Стойка
 - T 17 - Табела с надпис "Треминеете на отсрещния тротоар"

съгласуване			
подпис и печат на възложителя			
проектант печати			
ЕТ ХРИСТИНА СТОЯНОВА, гр.СОФИЯ			
ОБЕКТ	СМР - ВЪЗСТАНОВЯВАНЕ НА КАМЕННА ОБЛИЦОВКА И КАМЕННИ ДЕТАЙЛИ ОКОЛО ДВА ПРОЗОРЕЧНИ ОТВОРА НА СЕВЕРНАТА ФАСАДА НА СТРАДАТА НА НАРОДНОТО СЪБРАНИЕ НА ПЛ. "КНЯЗ АЛЕКСАНДЪР I" №1, Страда на Народното събрание, пл. "Княз Александър I" №1, р-н "Оборище", гр.София кв. 475 /507 по АС/, м. "Центъра", Зона "А" - север		
Възложител	НАРОДНО СЪБРАНИЕ на РЕПУБЛИКА БЪЛГАРИЯ		
ЧАСТ ПБЗ	Чертеж: СТРОИТЕЛЕН СИТУАЦИОНЕН ПЛАН И ВОД ПО ВРЕМЕ НА РАБОТА С АВТОКРАН	чертеж 2	
Проектант		общо: 3	
Управител	инж. Стефка Райчева	Фаза: ТП	
Съгласували проектантите			
Част АРХ.	арх. Христина Г. Стоянова	Дата	
Част СК	инж. Игнат Стоянов	05.2015 г.	