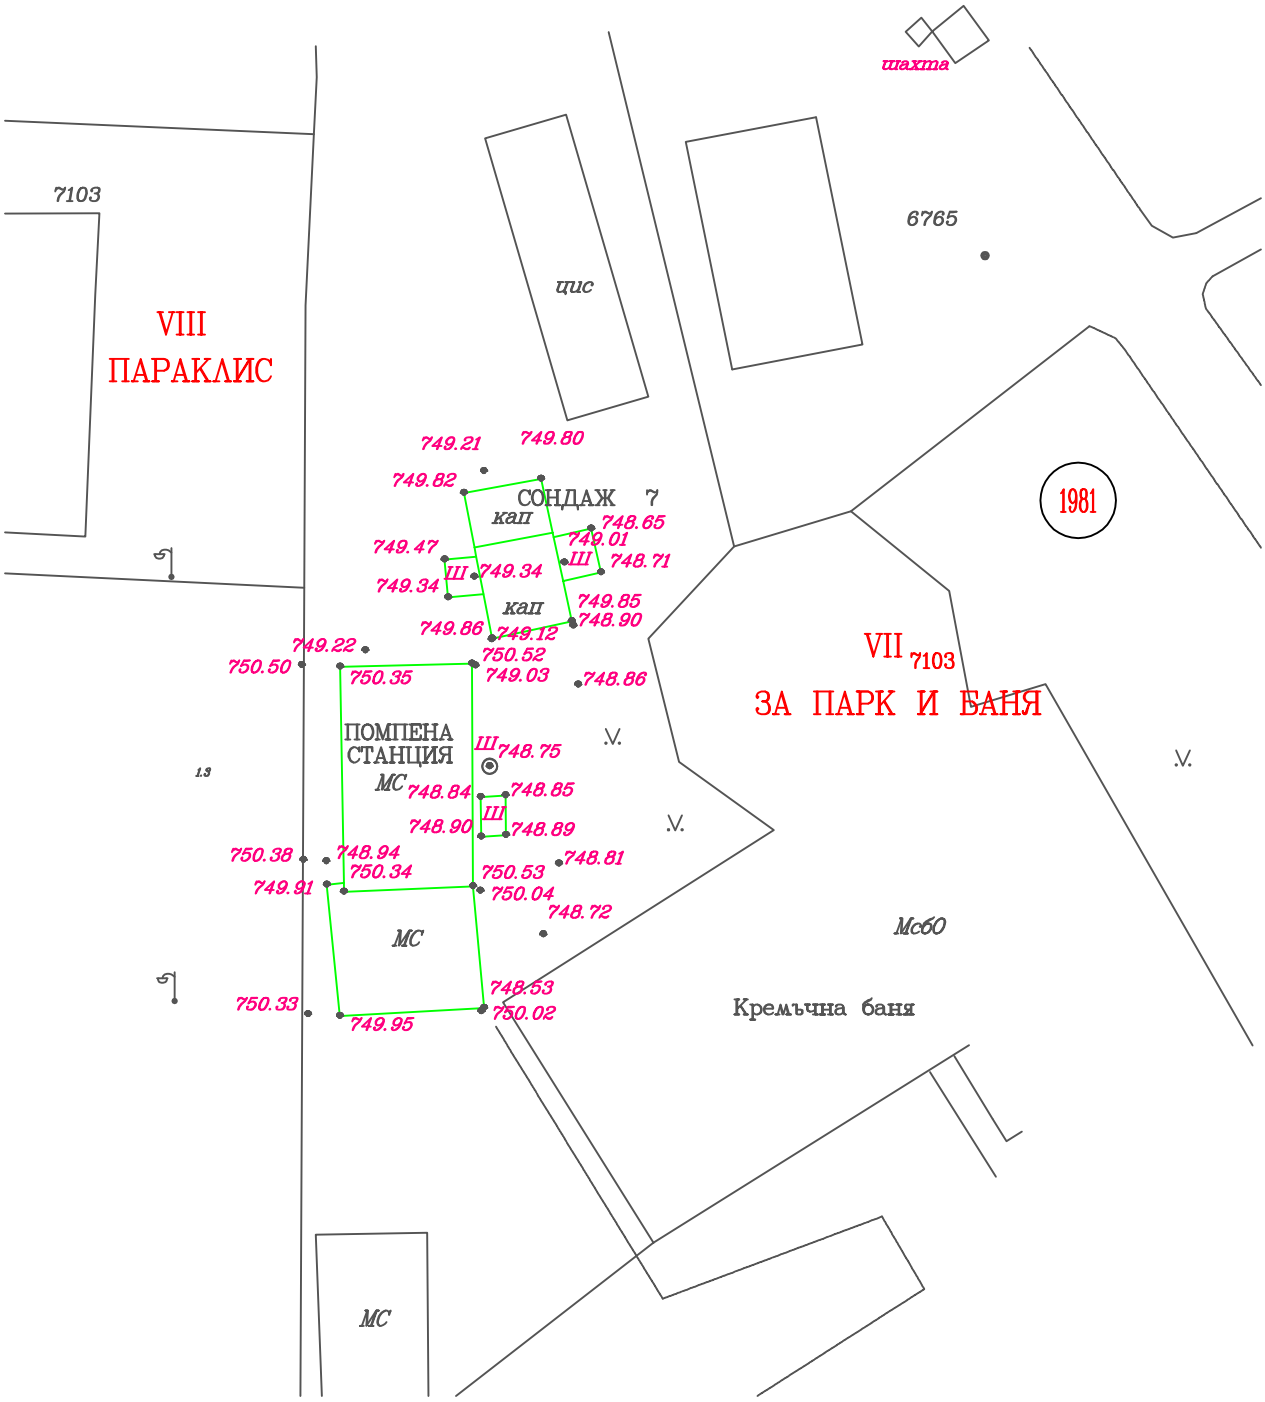

Консултанти за Инвестиционни Обекти			Част: ВП	Шифър	
			Фаза: ТП	Черт. № 1	
Обект: СМР-текущ ремонт на помпена станция за минерална вода,находяща се в гр.Велинград,общ.Велинград,обл.Пазарджик,водовземно съоражение, Сондаж№7,ВКП"Кремъчна баня"			Дата:	Вс. черт. 2	
			Съгласували		
Възложител: Дирекция "Управление на собственоста"-Народно Събрание на Република България					
			Констр		
Р-л фирма	арх.Атанасов	Съдържание:	ОВ		
			ВК		
Проектант	инж.Бучков	ГЕОДЕЗИЧЕСКО ЗАСНЕМАНЕ	ЕЛ		
			НС		
Начертал			Технол		
		Мащаб: 1:250			