Приложение № 1а

СХЕМА 1

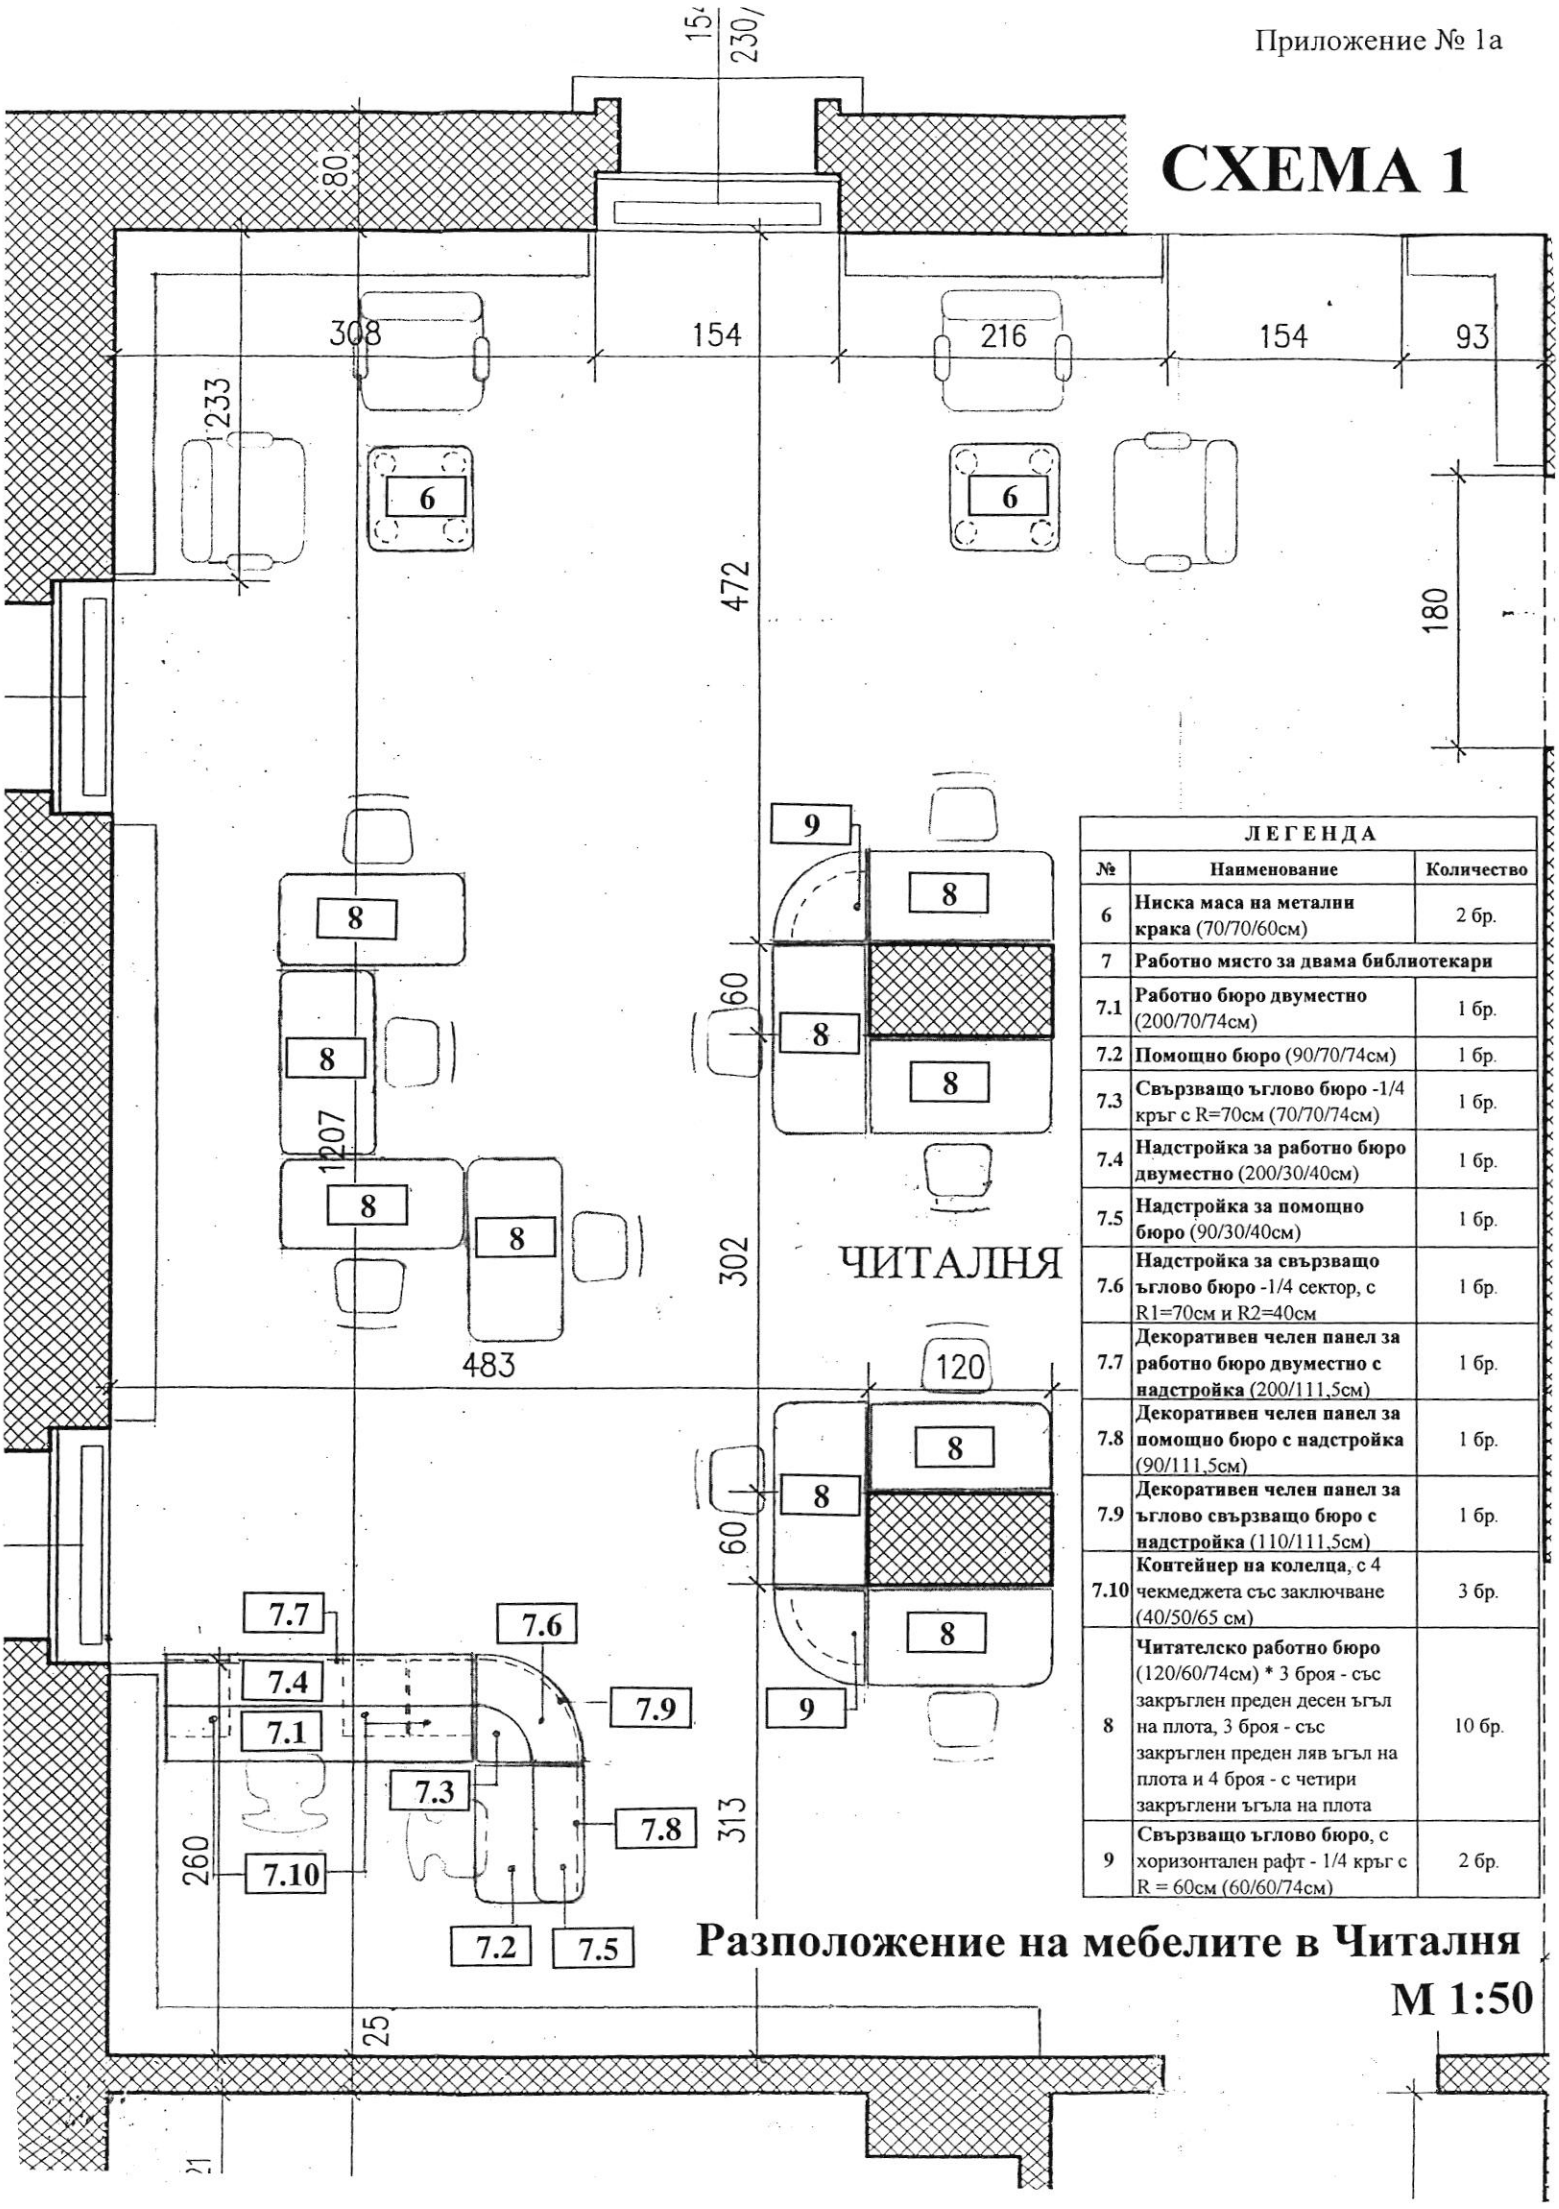

ЛЕГЕНДА		
№	Наименование	Количество
6	**Ниска маса на метални крака** (70/70/60см)	2 бр.
7	**Работно място за двама библиотекари**	
7.1	**Работно бюро двуместно** (200/70/74см)	1 бр.
7.2	**Помощно бюро** (90/70/74см)	1 бр.
7.3	**Свързващо ъглово бюро** -1/4 кръг с R=70см (70/70/74см)	1 бр.
7.4	**Надстройка за работно бюро двуместно** (200/30/40см)	1 бр.
7.5	**Надстройка за помощно бюро** (90/30/40см)	1 бр.
7.6	**Надстройка за свързващо ъглово бюро** -1/4 сектор, с R1=70см и R2=40см	1 бр.
7.7	**Декоративен челен панел за работно бюро двуместно с надстройка** (200/111,5см)	1 бр.
7.8	**Декоративен челен панел за помощно бюро с надстройка** (90/111,5см)	1 бр.
7.9	**Декоративен челен панел за ъглово свързващо бюро с надстройка** (110/111,5см)	1 бр.
7.10	**Контейнер на колелца**, с 4 чекмеджета със заключване (40/50/65 см)	3 бр.
8	**Читателско работно бюро** (120/60/74см) * 3 броя - със закръглен преден десен ъгъл на плота, 3 броя - със закръглен преден ляв ъгъл на плота и 4 броя - с четири закръглени ъгъла на плота	10 бр.
9	**Свързващо ъглово бюро**, с хоризонтален рафт - 1/4 кръг с R = 60см (60/60/74см)	2 бр.

Разположение на мебелите в Читалня

М 1:50