


- ЗАБЕЛЕЖКИ:

1. Размерите са светли. Вертикалните коти на етажите са от кота готов под.
2. Всички инсталации да се изпълняват задължително съобразно конкретните проекти.
3. Всички видове материали, обработка на повърхности и избор на цетове да се съгласуват с Проектанта.
4. Всички монтажни детайли на фирми изпълнители да се съгласуват с Проектанта.
5. За всяка евентуална промяна да се уведомява Главния проектант.
6. При изпълнение на строителството да се спазват всички изисквания по охрана на труда.
7. Капаците за затваряне на кабелните канали ще се посочат в част Електрическа.

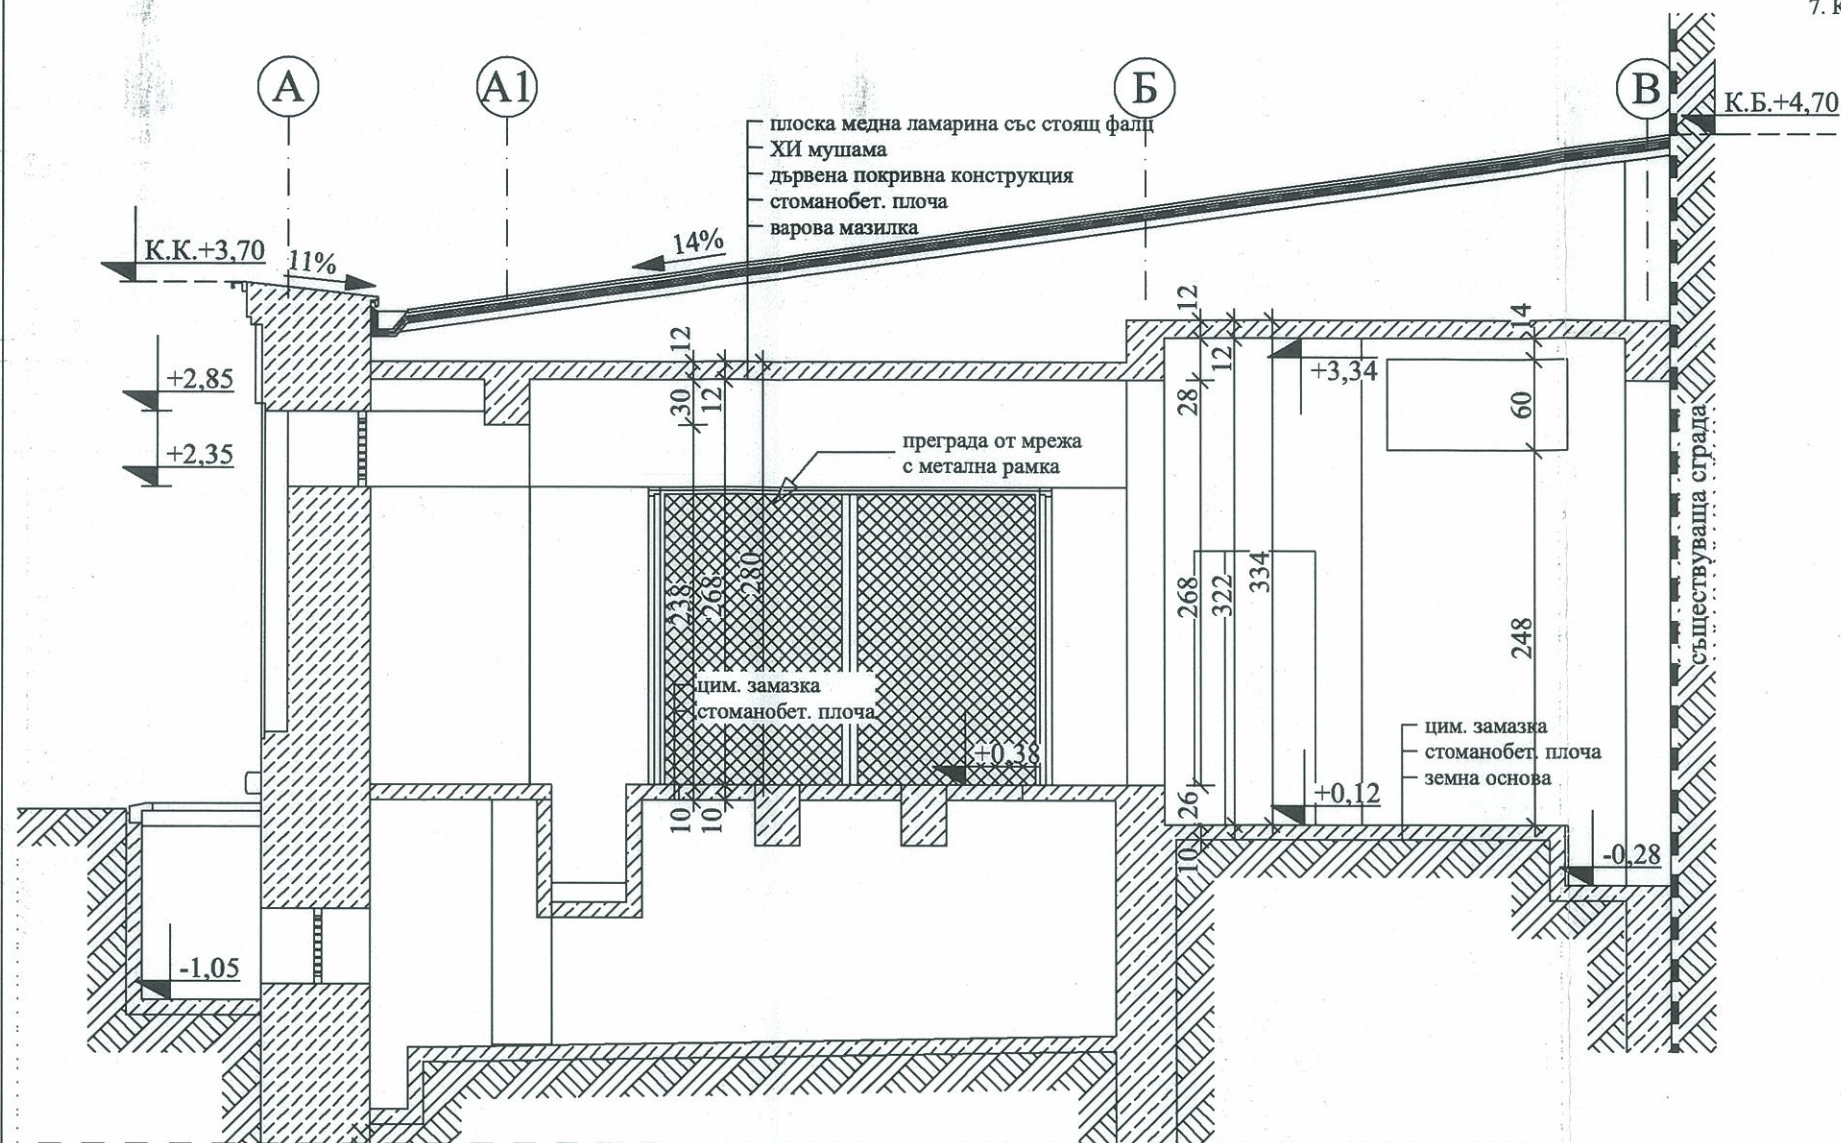

НАПРАВЛЕНИЕ
АРХИТЕКТУРА И ГРАДОУСТРОЙСТВО

ОДБОРОВА СЕ

ДИРЕКТОР
Н-К ОФИС
ЕКСПЕРТ


ПРОТОКОЛ НА ОБСЪТ
Комплексен доклад

География



Вертикален разрез Б-Б М 1:50

Обект:	„СМР – ОСНОВЕН РЕМОНТ НА СЪЩЕСТВУВАЩАТА ЗАХРАНВАЩА ЕЛЕКТРИЧЕСКА СИСТЕМА НА СГРАДАТА НА НАРОДНОТО СЪБРАНИЕ, СОФИЯ, ПЛ. „КНЯЗ АЛЕКСАНДЪР Г” № 1”, УПИ I-за Народно събрание, кв. 507, м. „Център – Зона „А“-север“, СО-район „Оборище“, гр. София				
Възложител:	НАРОДНО СЪБРАНИЕ НА РЕПУБЛИКА БЪЛГАРИЯ				
Проектант:	арх. Борислав Дачев				
Съгласували:					
Констр.	инж. Ст.Дунков		ПУСО	инж. М.Моцинова	
Ел.	инж. Б.Бойчев				
ПБЗ	инж. М.Моцинова				
ПБ	инж. Б. Бошев				
Чертеж:	Вертикален разрез Б-Б				М 1:50
Част:	Архитектурна		Фаза: ИРП	XI.2017г.	Лист: 11/13

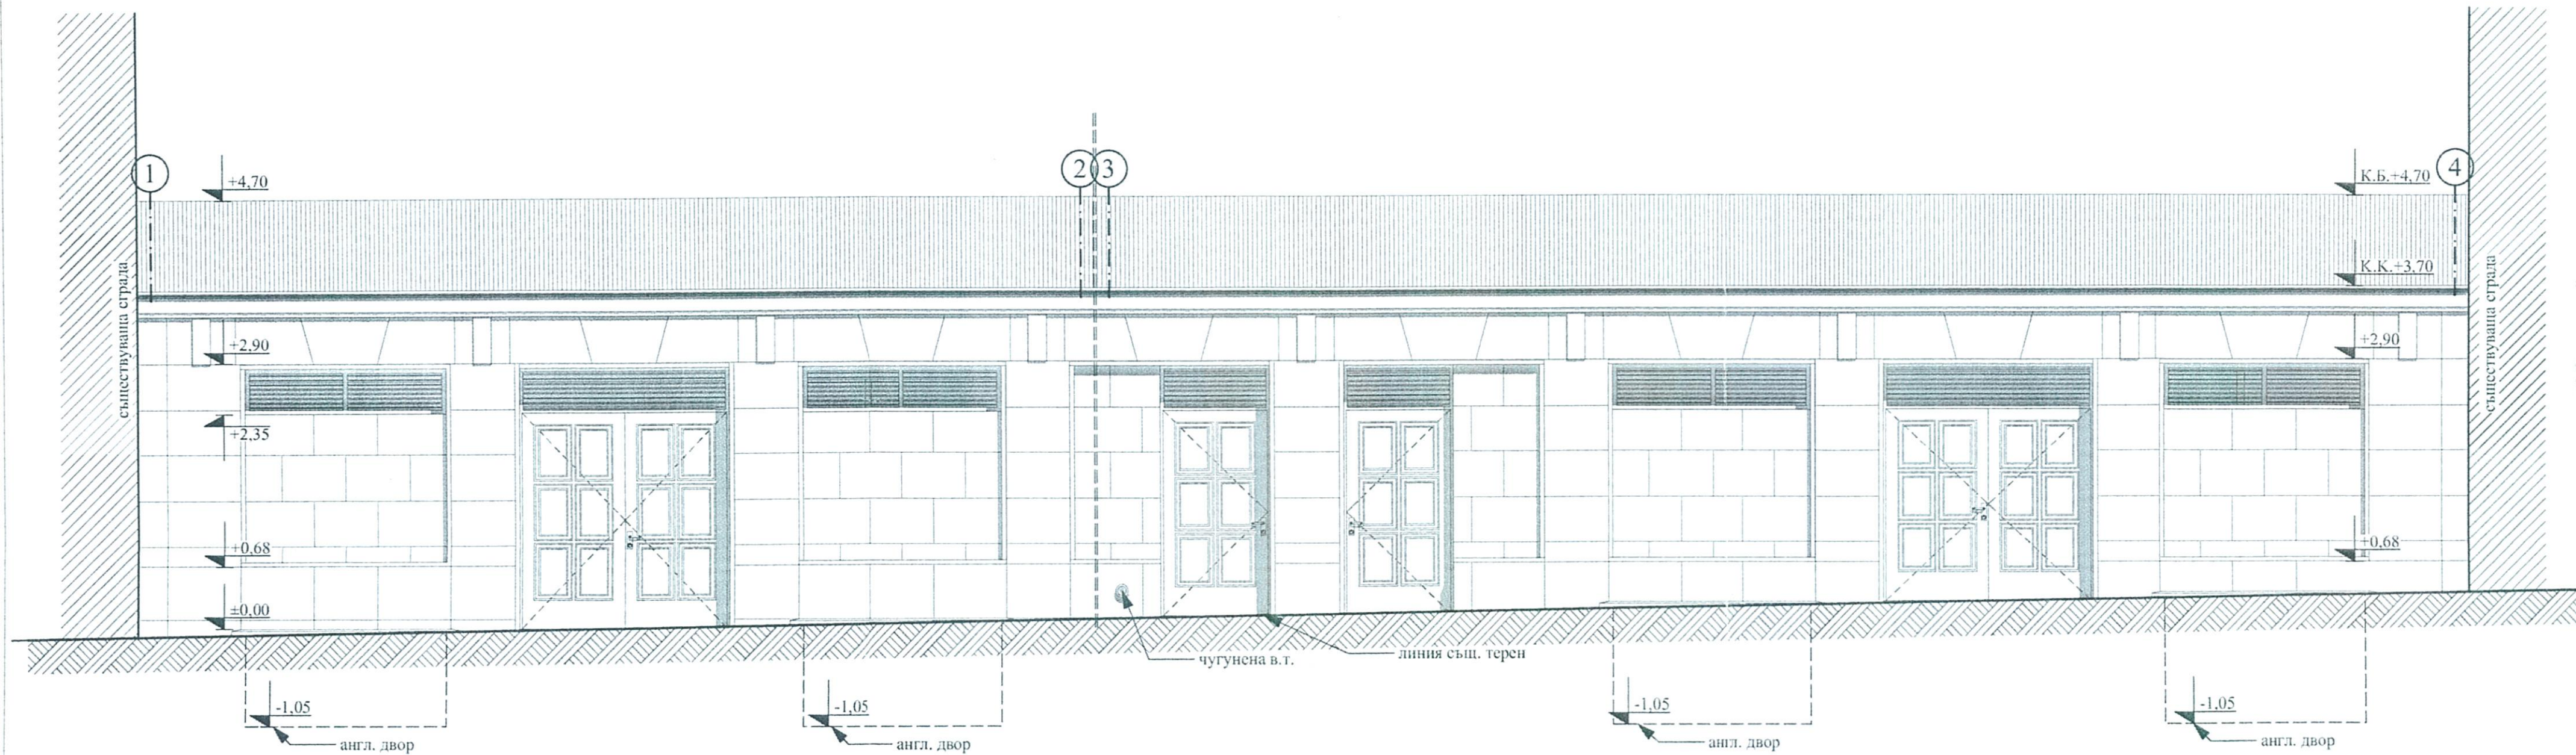


- ЗАБЕЛЕЖКИ:**
1. Вертикалните коти на етажите са от кота готов под.
 2. Всички инсталации да се изпълняват задължително съобразно конкретните проекти.
 3. Всички видове материали, обработка на повърхности и избор на цветове да се съгласуват с Проектанта.
 4. Всички монтажни детайли на фирми изпълнители да се съгласуват с Проектанта.
 5. За всяка евентуална промяна да се уведомява Главния проектант.
 6. При изпълнение на строителството да се спазват всички изисквания по охрана на труда.
 7. Цветовете и текстурите на материалите в чертежа са за отделяне на повърхностите. Виза на камени и други облицовки, точният цвят на мазилките ще се определи от проектанта, съгласно каталога на производителя, след избор на изпълнителя на обекта.



Фасада север М 1:50

Обект:	„СМР – ОСНОВЕН РЕМОНТ НА СЪЩЕСТВУВАЩАТА ЗАХРАНВАЩА ЕЛЕКТРИЧЕСКА СИСТЕМА НА СГРАДАТА НА НАРОДНОТО СЪБРАНИЕ, СОФИЯ, ПЛ. „КНЯЗ АЛЕКСАНДЪР I“ № 1“, УПИ I-за Народно събрание, кв. 507, м. „Център – Зона „А“-север“, СО-район „Оборище“, гр. София				
Възложител:	НАРОДНО СЪБРАНИЕ НА РЕПУБЛИКА БЪЛГАРИЯ				
Проектант:	арх. Борислав Дачев				
Съгласували:					
Констр.	инж. Ст.Дунков		ПУСО	инж. М.Моцнинова	
Ел.	инж. Б.Бойчев				
ПБЗ	инж. М.Моцнинова				
ПБ	инж. Б. Бошев				
Чертеж:	Фасада север				М 1:50
Част:	Архитектурна			Фаза: ИРП	XI.2017г. Лист: 12/13

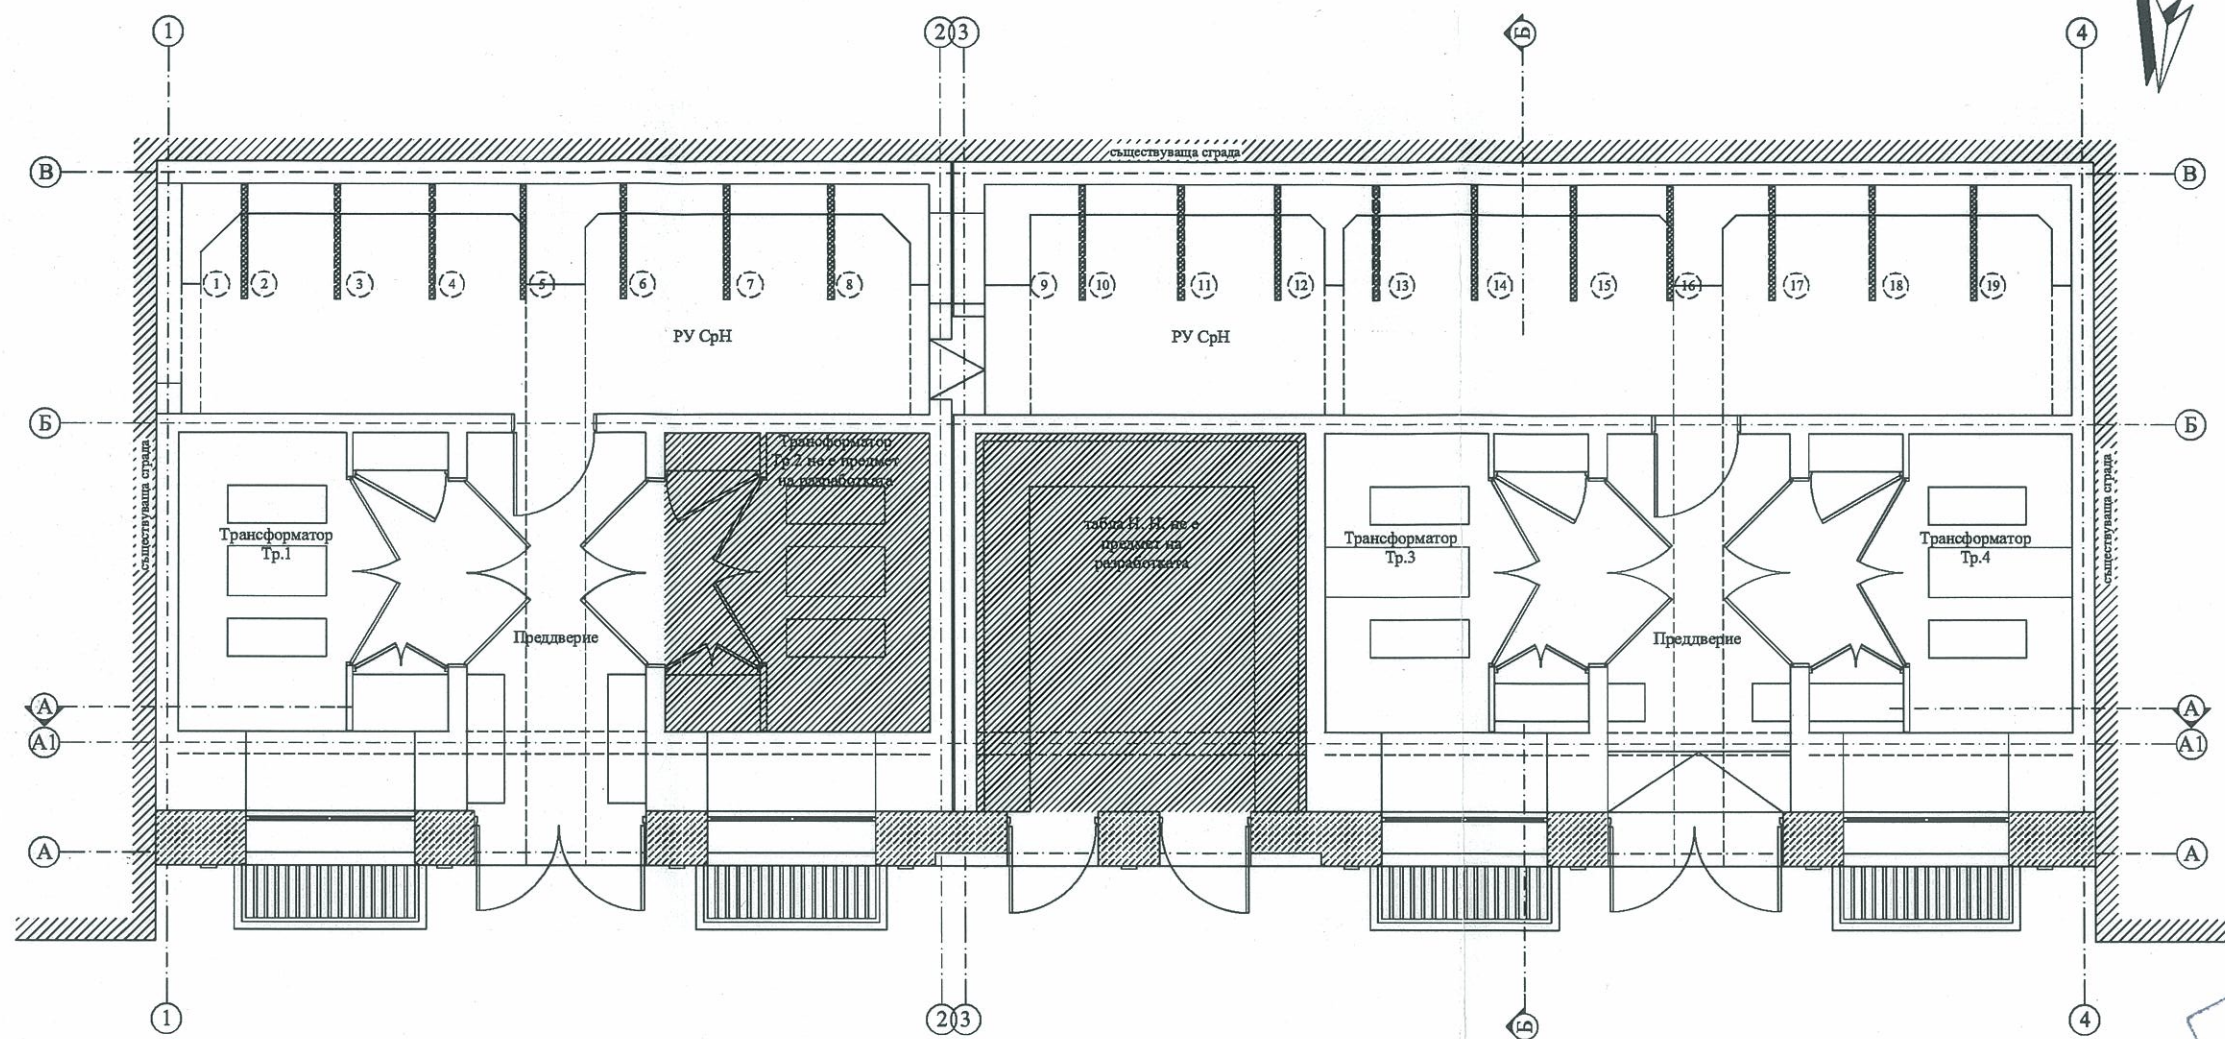

Легенда:

----- стена за демонтаж



Схема СМР М 1:100

Обект:	„СМР – ОСНОВЕН РЕМОТ НА СЪЩЕСТВУВАЩАТА ЗАХРАНВАЩА ЕЛЕКТРИЧЕСКА СИСТЕМА НА СГРАДАТА НА НАРОДНОТО СЪБРАНИЕ, СОФИЯ, ПЛ. „КНЯЗ АЛЕКСАНДЪР Г” № 1”, УПИ I-за Народно събрание, кв. 507, м. „Център – Зона „А“-север“, СО-район „Оборище“, гр. София			
Възложител:	НАРОДНО СЪБРАНИЕ НА РЕПУБЛИКА БЪЛГАРИЯ			
Проектант:	арх. Борислав Дачев			
Съгласували:				
Констр.	инж. Ст.Дунков	ПУСО	инж. М.Моцинова	
Ел.	инж. Б.Бойчев			
ПБЗ	инж. М.Моцинова			
ПБ	инж. Б.Бошев			
Чертеж:	Схема СМР			М 1:100
Част:	Архитектурна			Фаза: ИРП
			ХЛ.2017г.	Лист: 13/13

