





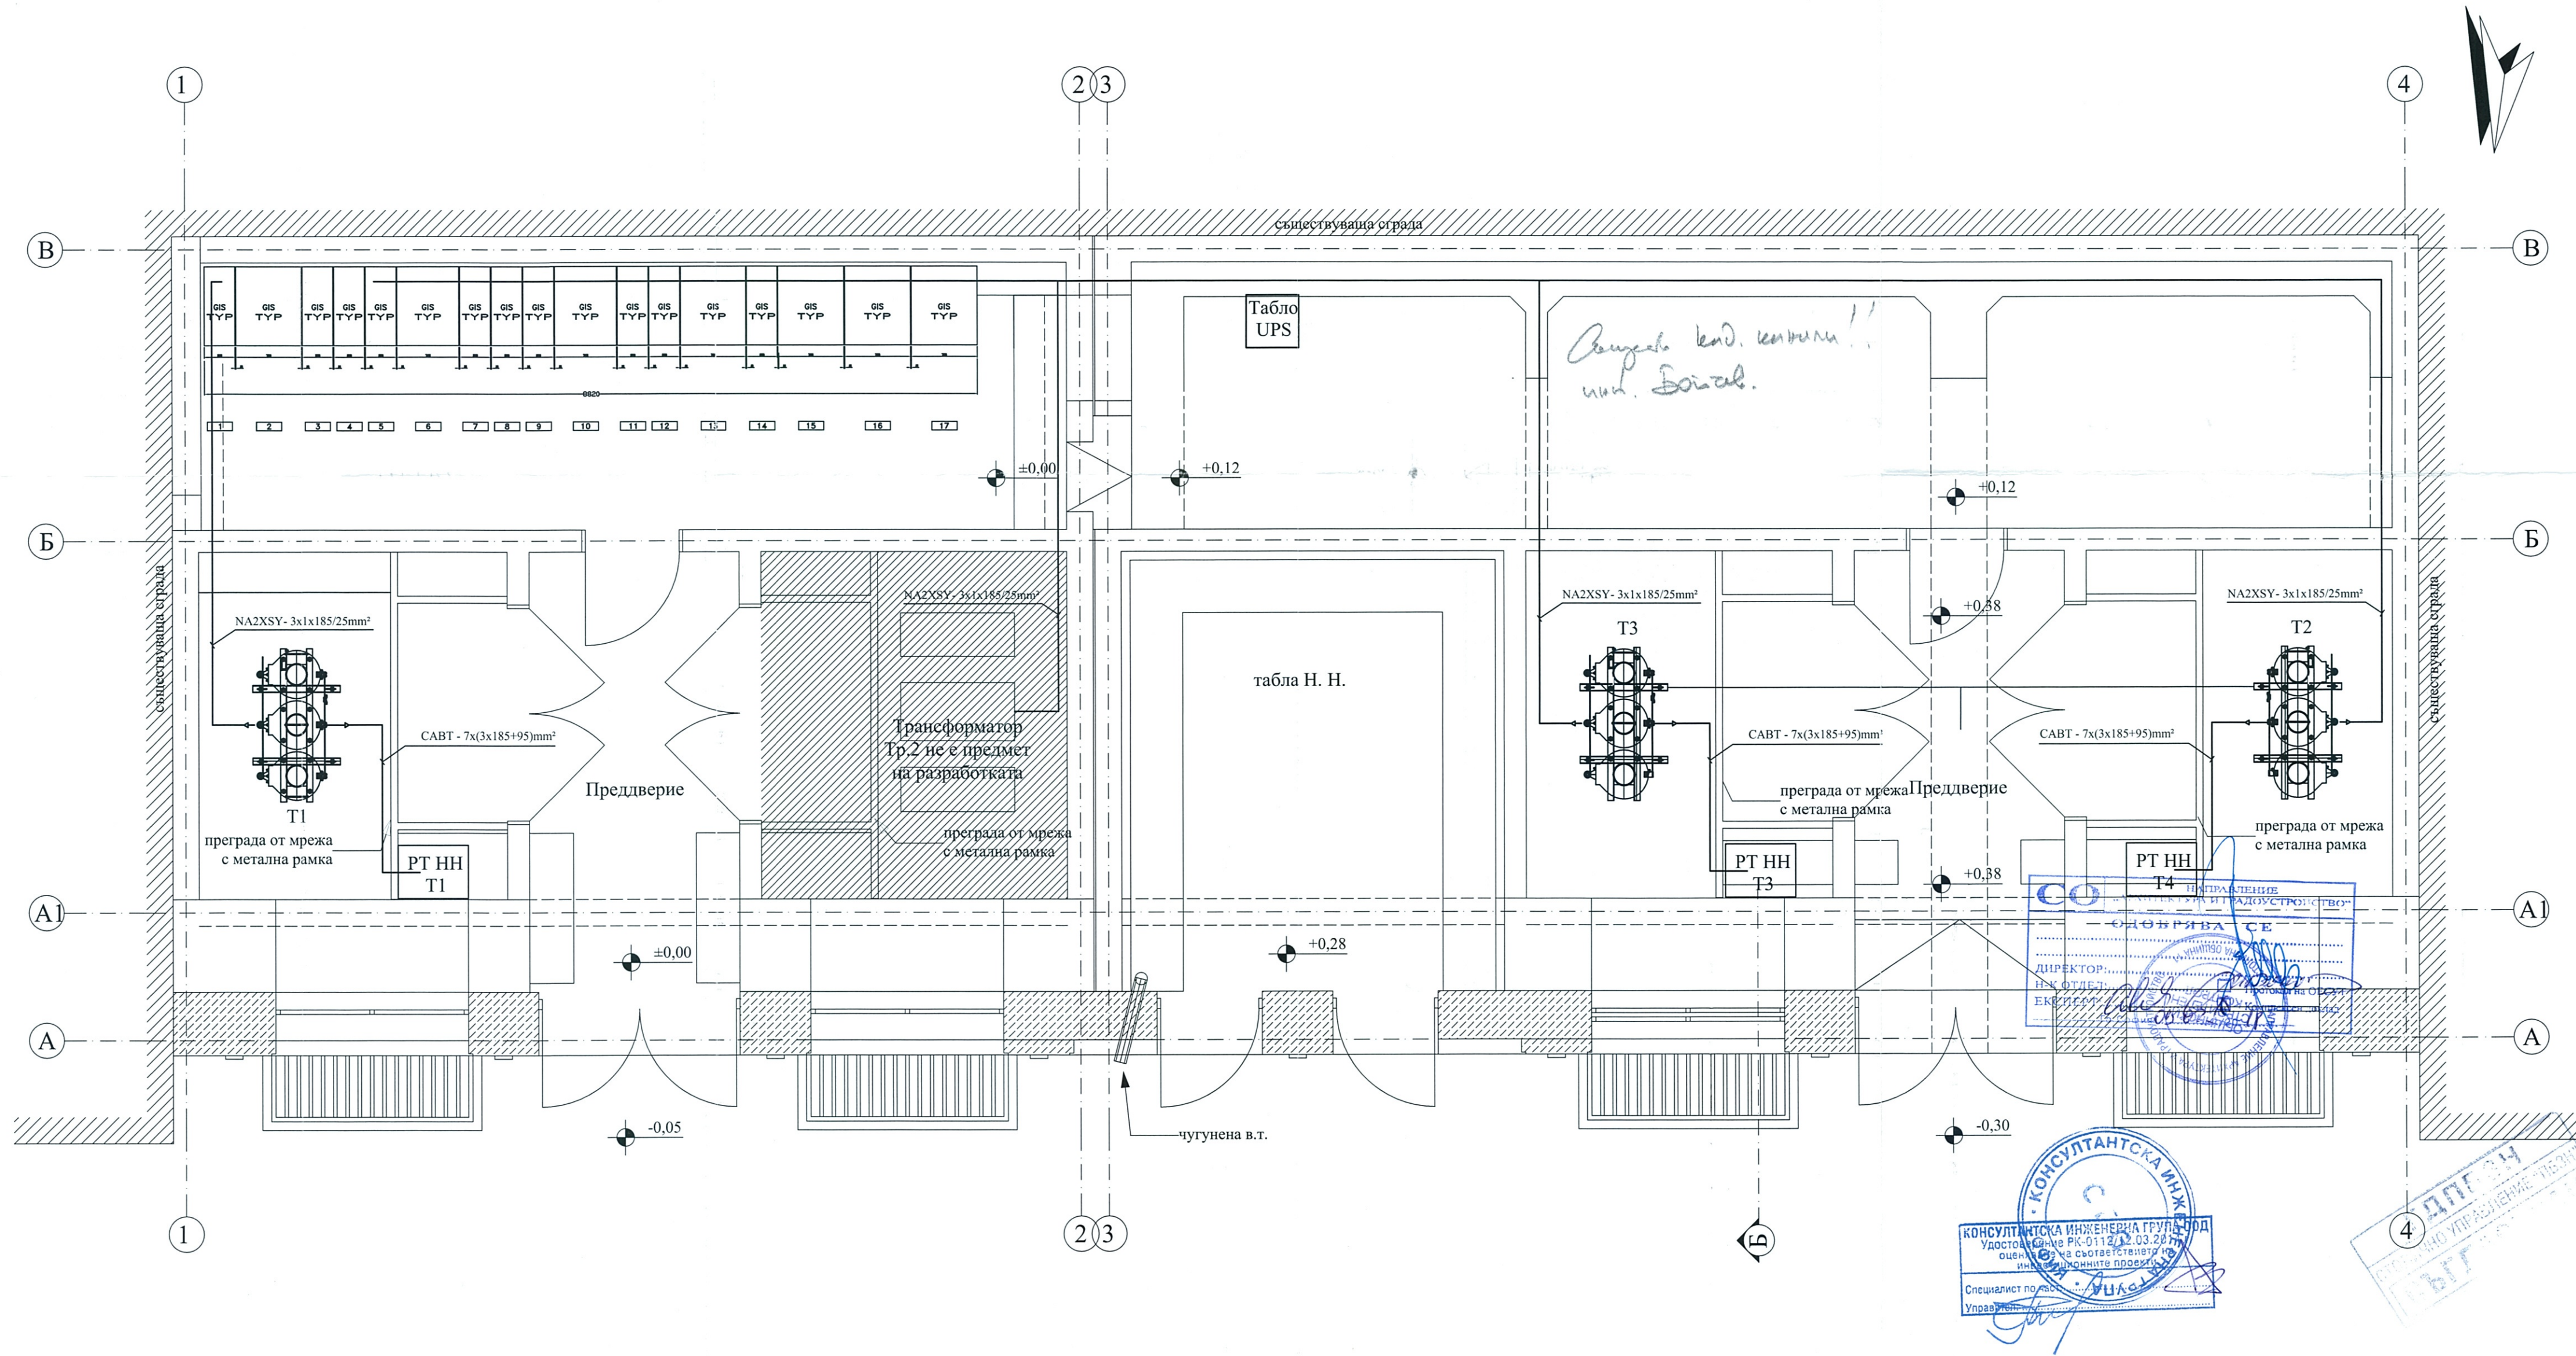


Обект:	„СМР – ОСНОВЕН РЕМОТ НА СЪЩЕСТВУВАЩАТА ЗАХРАНВАЩА ЕЛЕКТРИЧЕСКА СИСТЕМА НА СГРАДАТА НА НАРОДНОТО СЪБРАНИЕ, СОФИЯ, ПЛ. „КНЯЗ АЛЕКСАНДЪР I“ № 1“, УПИ I-за Народно събрание, кв. 507, м. „Център – Зона „А“-север“, СО-район „Оборище“, гр. София																						
Възложител:	НАРОДНО СЪБРАНИЕ НА РЕПУБЛИКА БЪЛГАРИЯ																						
Проектант:	инж. Борислав Бойчев																						
Съгласували:	<table><tr><td>Арх.</td><td>арх. Б. Дачев</td><td>ПУСО</td><td>инж. М.Мошнива</td></tr><tr><td>Констр.</td><td>инж. Ст.Дунков</td><td></td><td></td></tr><tr><td>Ел.</td><td>инж. Б.Бойчев</td><td></td><td></td></tr><tr><td>ПБЗ</td><td>инж. М.Мошнива</td><td></td><td></td></tr><tr><td>ПБ</td><td>инж. Б. Бошев</td><td></td><td></td></tr></table>			Арх.	арх. Б. Дачев	ПУСО	инж. М.Мошнива	Констр.	инж. Ст.Дунков			Ел.	инж. Б.Бойчев			ПБЗ	инж. М.Мошнива			ПБ	инж. Б. Бошев		
Арх.	арх. Б. Дачев	ПУСО	инж. М.Мошнива																				
Констр.	инж. Ст.Дунков																						
Ел.	инж. Б.Бойчев																						
ПБЗ	инж. М.Мошнива																						
ПБ	инж. Б. Бошев																						
Чертeж:	Разпределение 1-ви етаж, кота ±0,00		М 1:50																				
Част:	ЕЛЕКТРИЧЕСКА	XI.2017г.	Фаза: ИРП																				
			Лист: 01/43																				

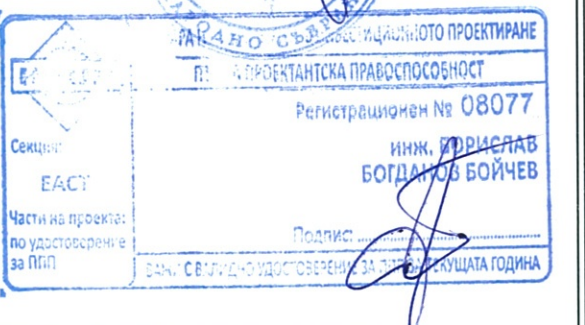


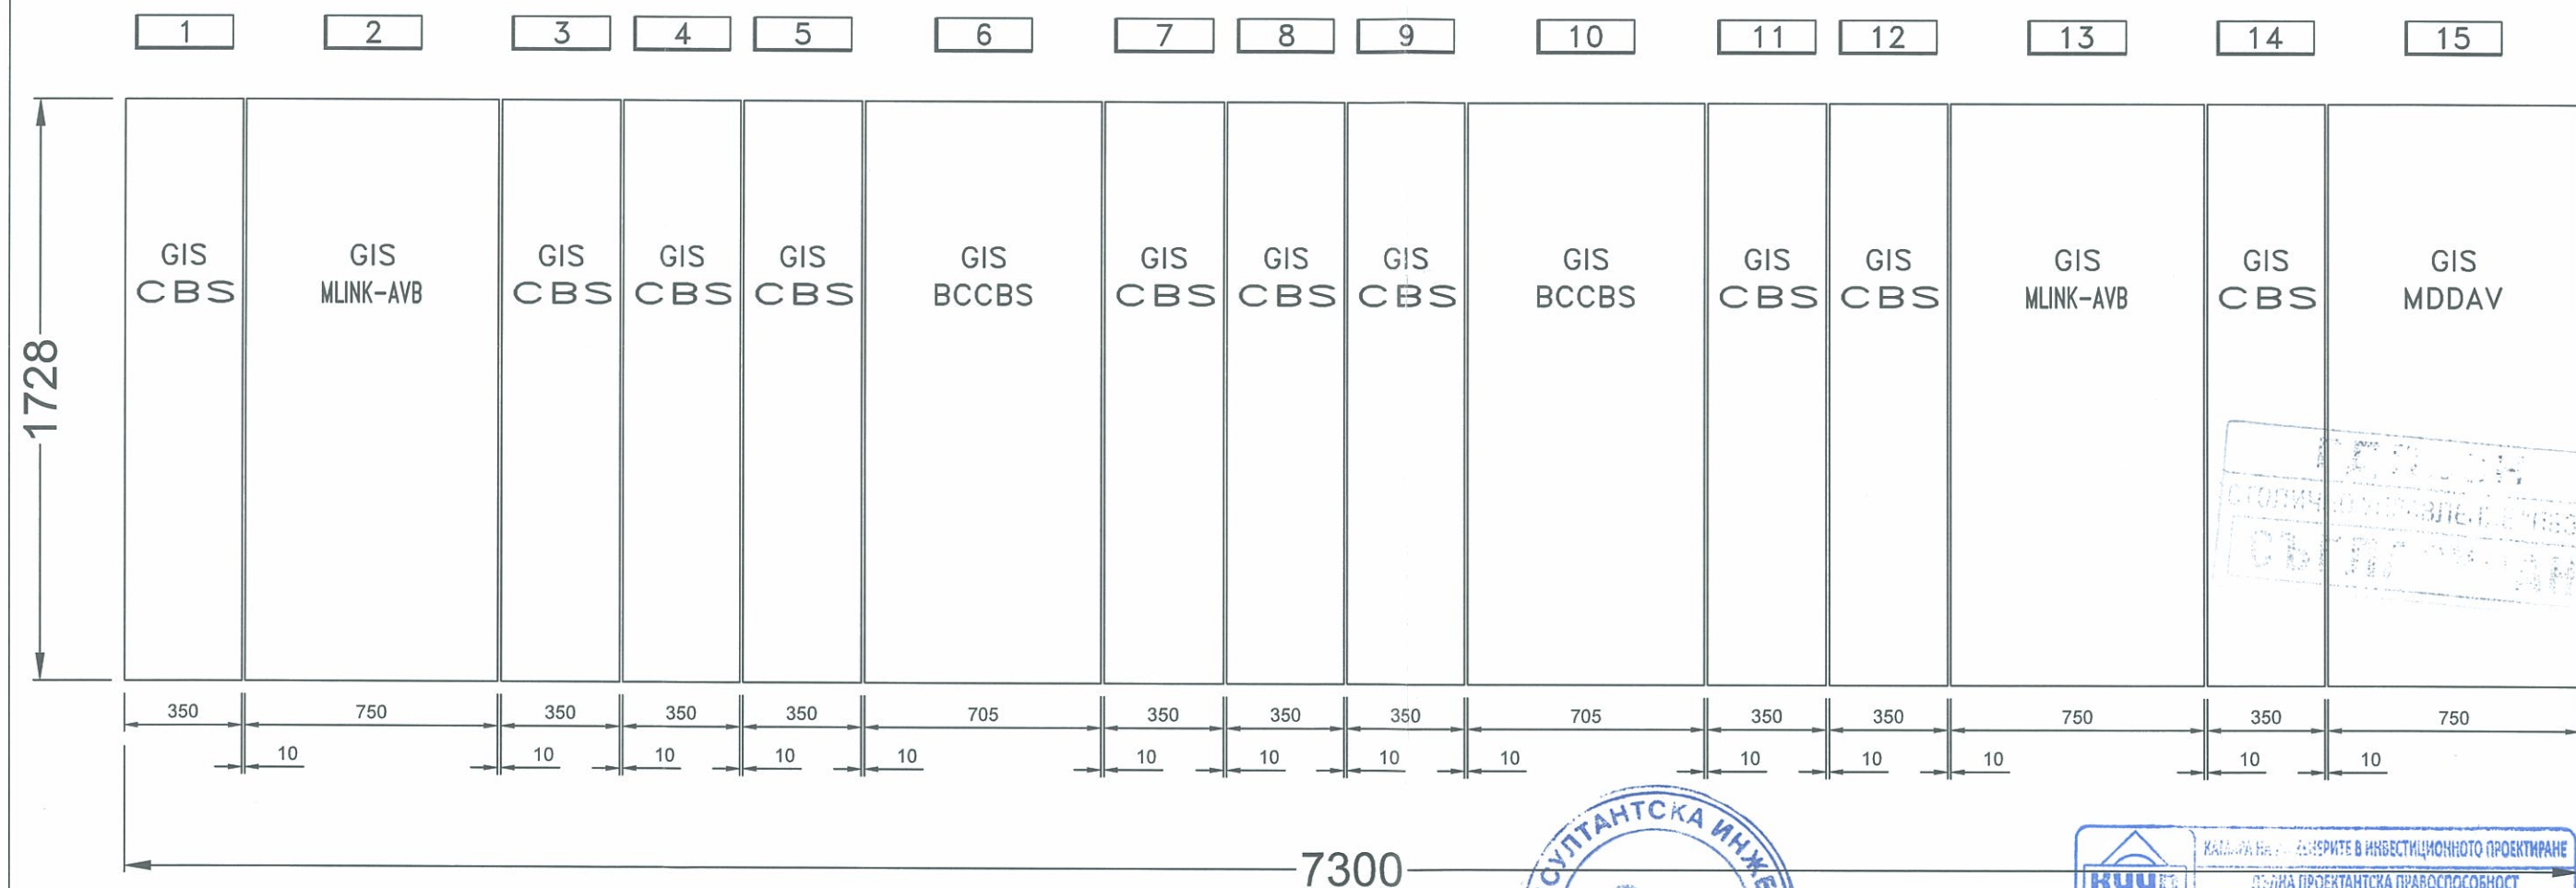


Обект:	„СМР – ОСНОВЕН РЕМОНТ НА СЪЩЕСТВУВАЩАТА ЗАХРАНВАЩА ЕЛЕКТРИЧЕСКА СИСТЕМА НА СГРАДАТА НА НАРОДНОТО СЪБРАНИЕ, СОФИЯ, ПЛ. „КНЯЗ АЛЕКСАНДЪР І“ № 1”, УПИ I-за Народно събрание, кв. 507, м. „Център – Зона „А“-север“, СО-район „Оборище“ гр. София			
Възложител:	НАРОДНО СЪБРАНИЕ НА РЕПУБЛИКА БЪЛГАРИЯ			
Проектант:	инж. Борислав Бойчев			
Чертеж:	КРУ 10kV - ПОДРЕДБА			М -
Част:	ЕЛЕКТРИЧЕСКА	XI.2017г.	Фаза: ИРП	Лист: 02/43

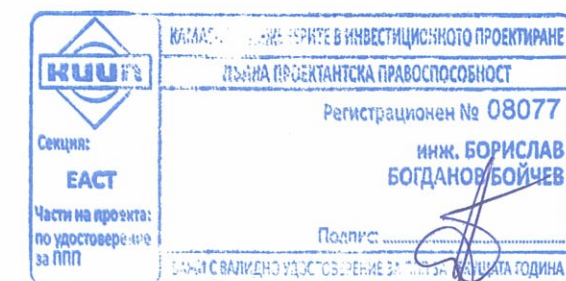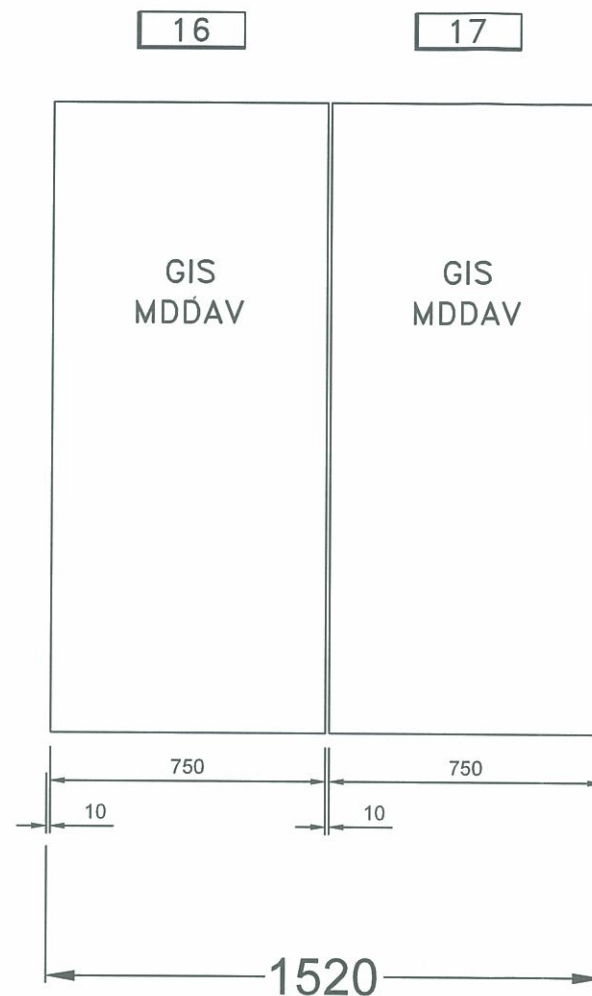




Обект:	„СМР – ОСНОВЕН РЕМОНТ НА СЪЩЕСТВУВАЩАТА ЗАХРАНВАЩА ЕЛЕКТРИЧЕСКА СИСТЕМА НА СГРАДАТА НА НАРОДНОТО СЪБРАНИЕ, СОФИЯ, ПЛ. „КНЯЗ АЛЕКСАНДЪР I” № 1”, УПИ I-за Народно събрание, кв. 507, м. „Център – Зона „А“-север“, СО-район „Оборище“, гр. София			
Възложител:	НАРОДНО СЪБРАНИЕ НА РЕПУБЛИКА БЪЛГАРИЯ			
Проектант:	инж. Борислав Бойчев			
Чертеж:	КРУ 10kV - ПОДРЕДБА			М -
Част:	ЕЛЕКТРИЧЕСКА	XI.2017г.	Фаза: ИРП	Лист: 03/43

10kV - 630A - 20kA 1sec.

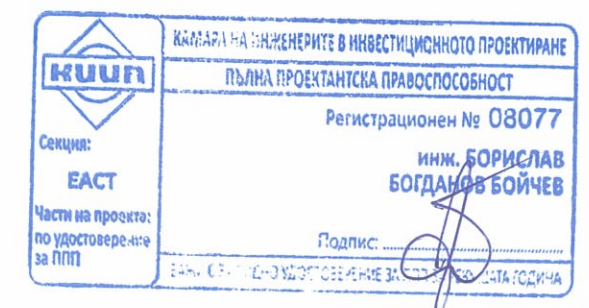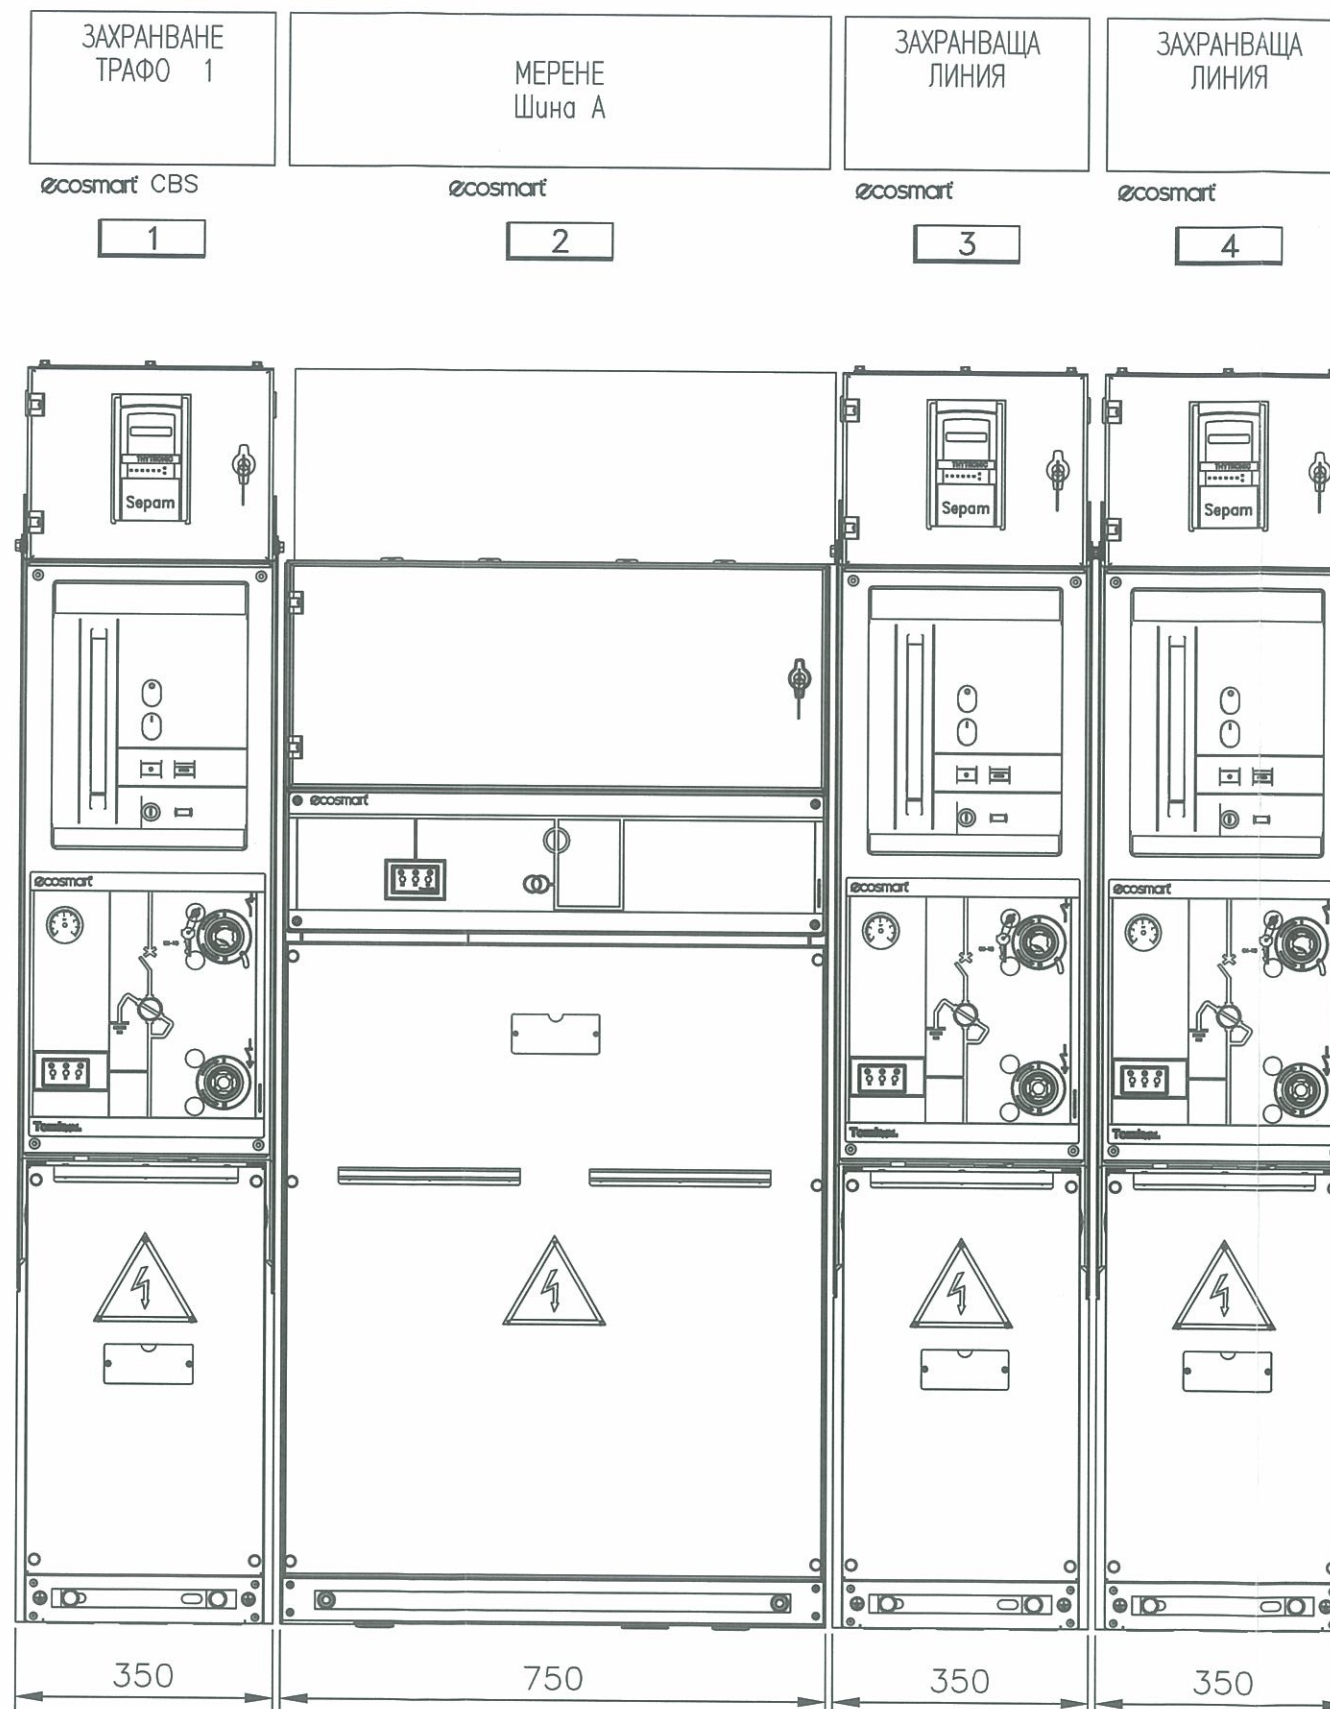




Обект:	„СМР – ОСНОВЕН РЕМОНТ НА СЪЩЕСТВУВАЩАТА ЗАХРАНВАЩА ЕЛЕКТРИЧЕСКА СИСТЕМА НА СГРАДАТА НА НАРОДНОТО СЪБРАНИЕ, СОФИЯ, ПЛ. „КНЯЗ АЛЕКСАНДЪР І“ № 1”, УПИ І-за Народно събрание, кв. 507, м. „Център – Зона „А“-север“, СО-район „Оборище“ гр. София			
Възложител:	НАРОДНО СЪБРАНИЕ НА РЕПУБЛИКА БЪЛГАРИЯ			
Проектант:	инж. Борислав Бойчев			
Чертеж:	Конструкция на КРУ, ИЗГЛЕД ОТПРЕД			М -
Част:	ЕЛЕКТРИЧЕСКА	XI.2017г.	Фаза: ИРП	Лист: 04/43

10kV - 630A - 20kA 1sec.

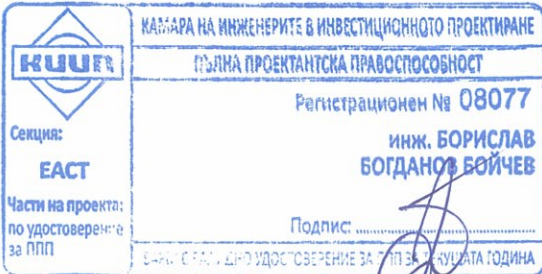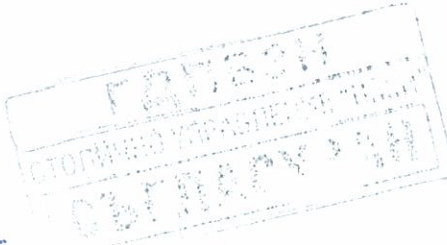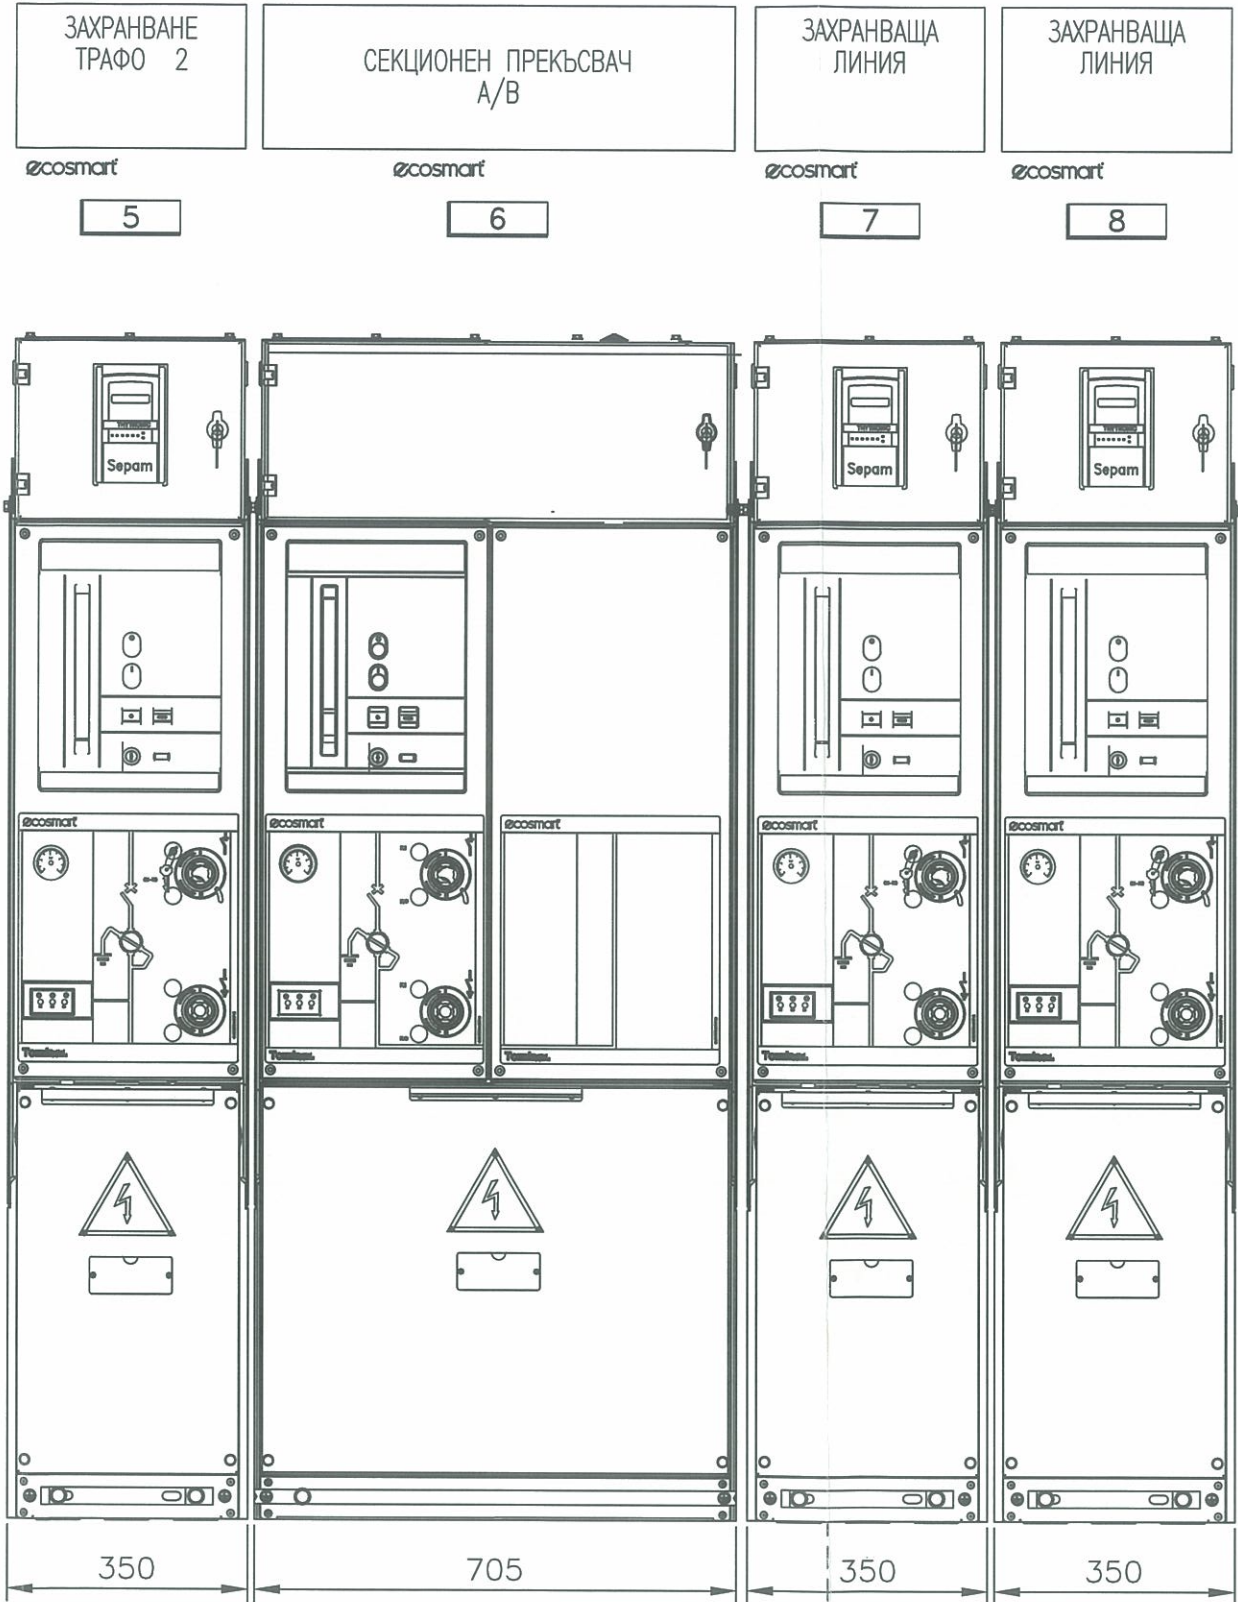


Обект:	„СМР – ОСНОВЕН РЕМОТ НА СЪЩЕСТВУВАЩАТА ЗАХРАНВАЩА ЕЛЕКТРИЧЕСКА СИСТЕМА НА СГРАДАТА НА НАРОДНОТО СЪБРАНИЕ, СОФИЯ, ПЛ. „КНЯЗ АЛЕКСАНДЪР I” № 1”, УПИ I-за Народно събрание, кв. 507, м. „Център – Зона „А“-север“, СО-район „Оборище“, гр. София			
Възложител:	НАРОДНО СЪБРАНИЕ НА РЕПУБЛИКА БЪЛГАРИЯ			
Проектант:	инж. Борислав Бойчев			
Чертеж:	Конструкция на КРУ, ИЗГЛЕД ОТПРЕД			М -
Част:	ЕЛЕКТРИЧЕСКА	XI.2017г.	Фаза: ИРП	Лист: 05/43

10kV - 630A - 20kA 1sec.

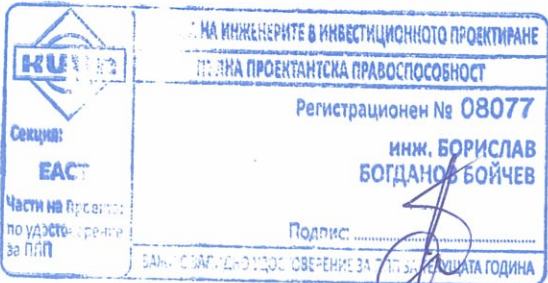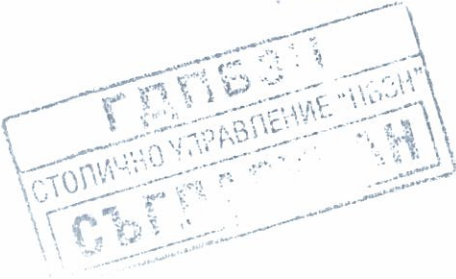
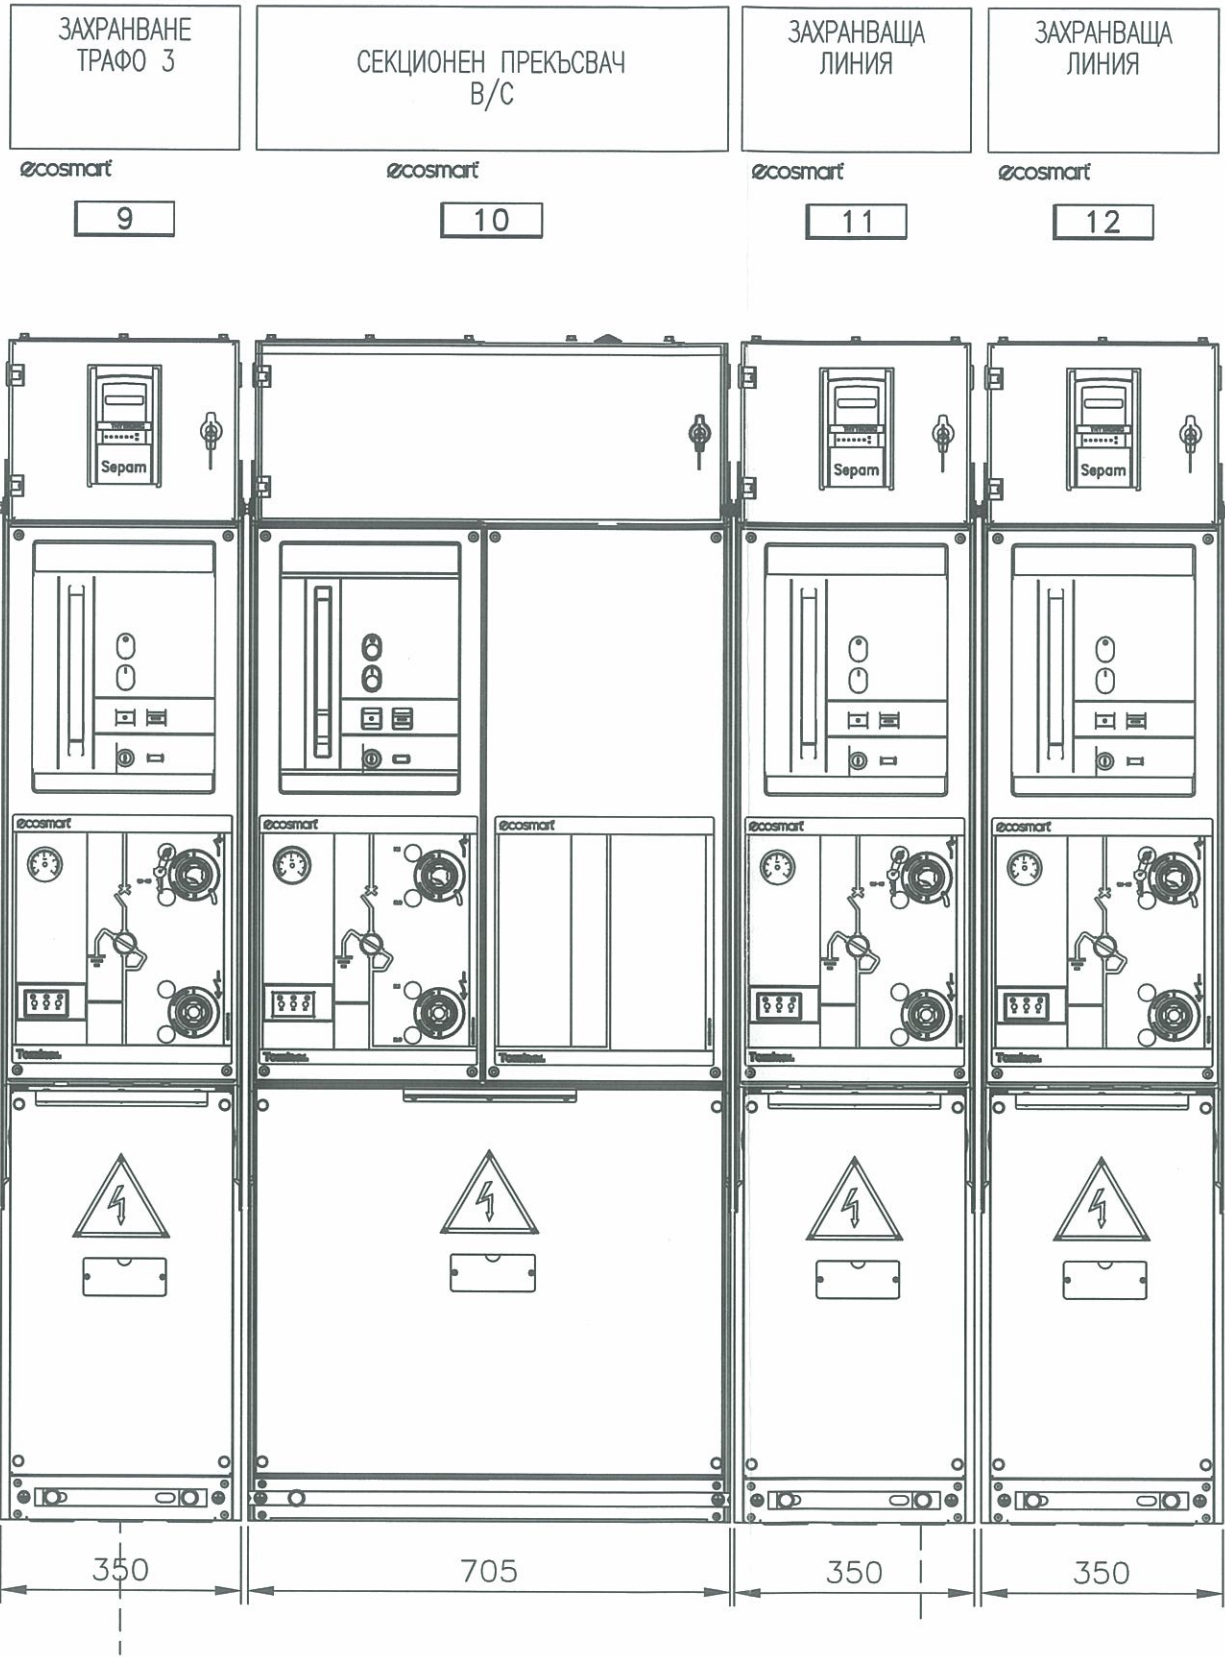


Обект:	„СМР – ОСНОВЕН РЕМОНТ НА СЪЩЕСТВУВАЩАТА ЗАХРАНВАЩА ЕЛЕКТРИЧЕСКА СИСТЕМА НА СГРАДАТА НА НАРОДНОТО СЪБРАНИЕ, СОФИЯ, ПЛ. „КНЯЗ АЛЕКСАНДЪР I” № 1”, УПИ I-за Народно събрание, кв. 507, м. „Център – Зона „А“-север“, СО-район „Оборище“, гр. София			
Възложител:	НАРОДНО СЪБРАНИЕ НА РЕПУБЛИКА БЪЛГАРИЯ			
Проектант:	инж. Борислав Бойчев			
Чертеж:	Конструкция на КРУ, ИЗГЛЕД ОТПРЕД			М -
Част:	ЕЛЕКТРИЧЕСКА	XI.2017г.	Фаза: ИРП	Лист: 06/43

10kV - 630A - 20kA 1sec.

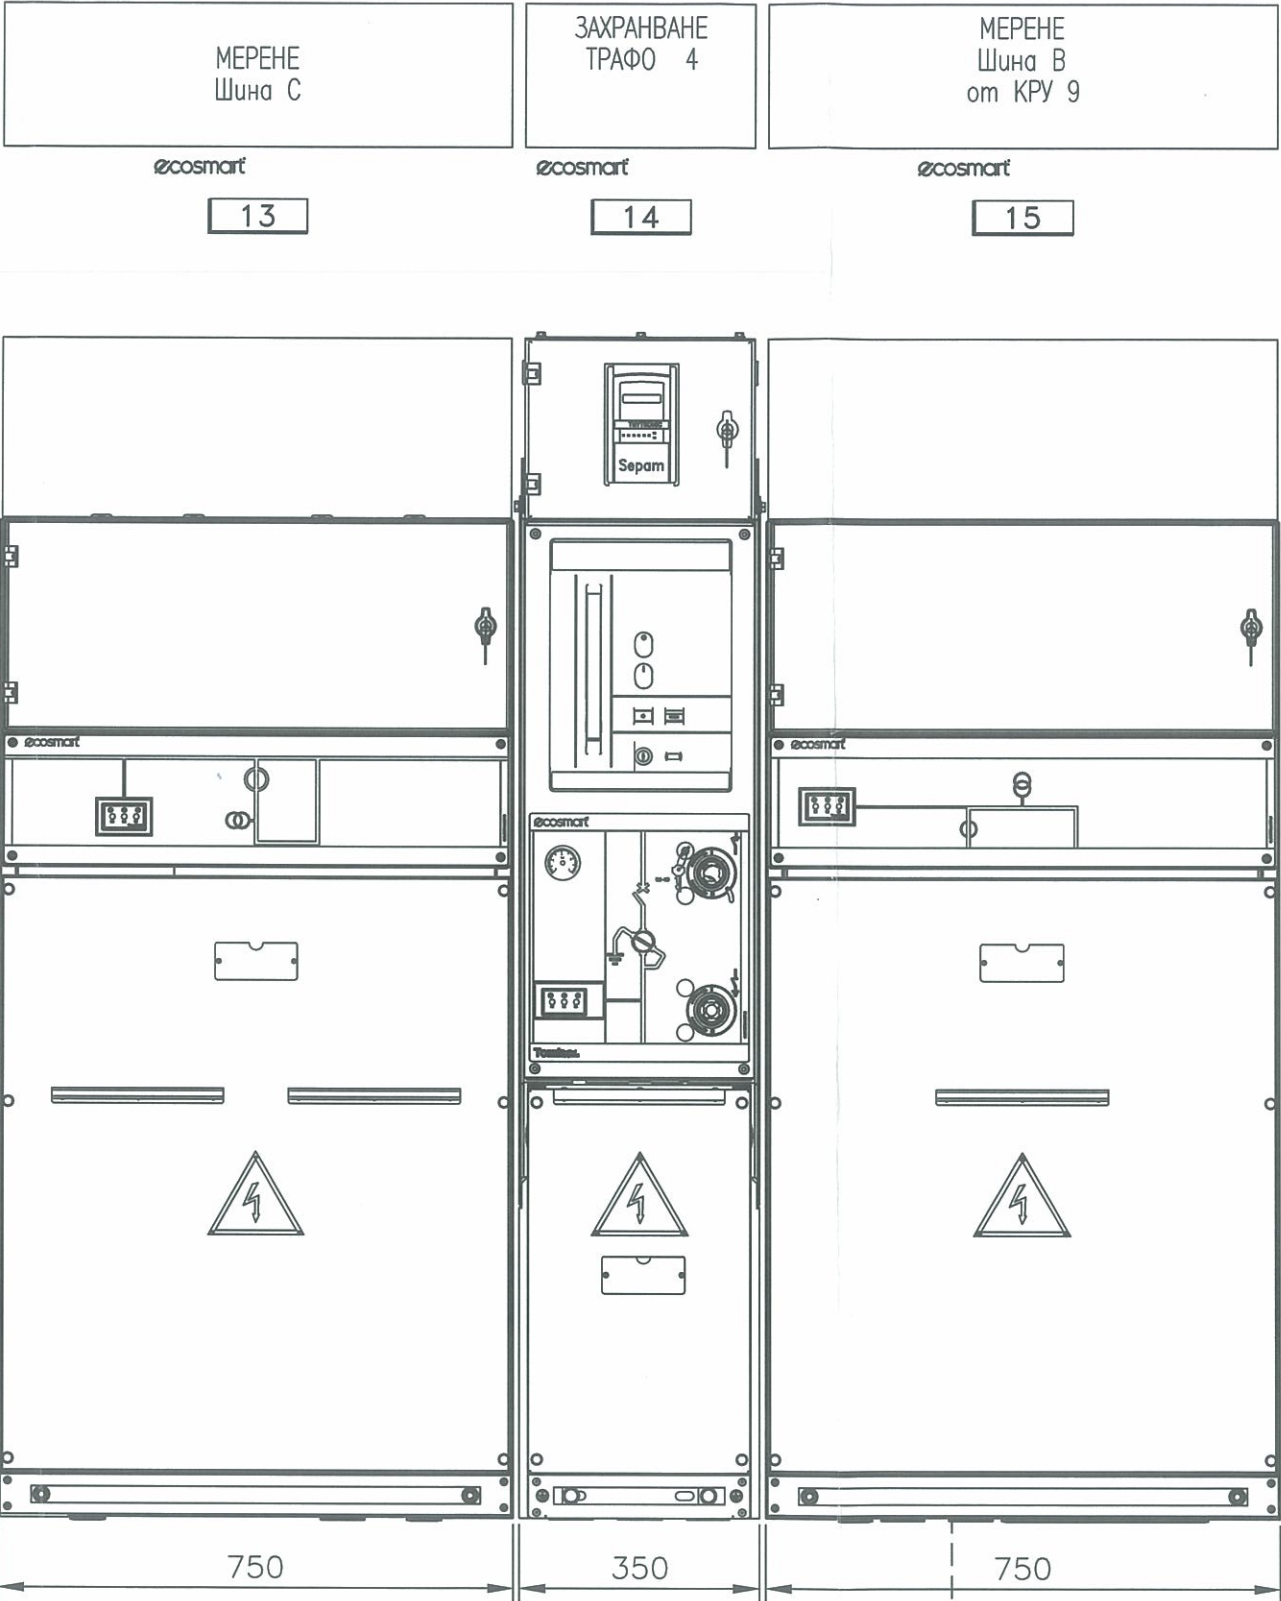

Обект:	„СМР – ОСНОВЕН РЕМОТ НА СЪЩЕСТВУВАЩАТА ЗАХРАНВАЩА ЕЛЕКТРИЧЕСКА СИСТЕМА НА СГРАДАТА НА НАРОДНОТО СЪБРАНИЕ, СОФИЯ, ПЛ. „КНЯЗ АЛЕКСАНДЪР I“ № 1”, УПИ I-за Народно събрание, кв. 507, м. „Център – Зона „А“-север“, СО-район „Оборище“ гр. София			
Възложител:	НАРОДНО СЪБРАНИЕ НА РЕПУБЛИКА БЪЛГАРИЯ			
Проектант:	инж. Борислав Бойчев			
Чертеж:	Конструкция на КРУ, ИЗГЛЕД ОТПРЕД			М -
Част:	ЕЛЕКТРИЧЕСКА	XI.2017г.	Фаза: ИРП	Лист: 07/43

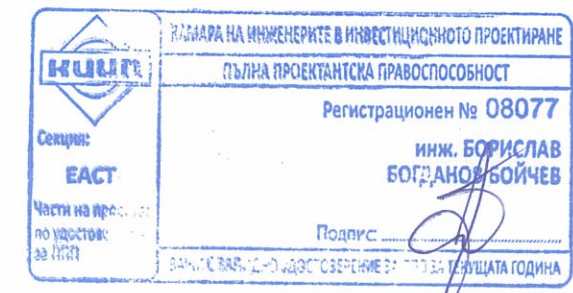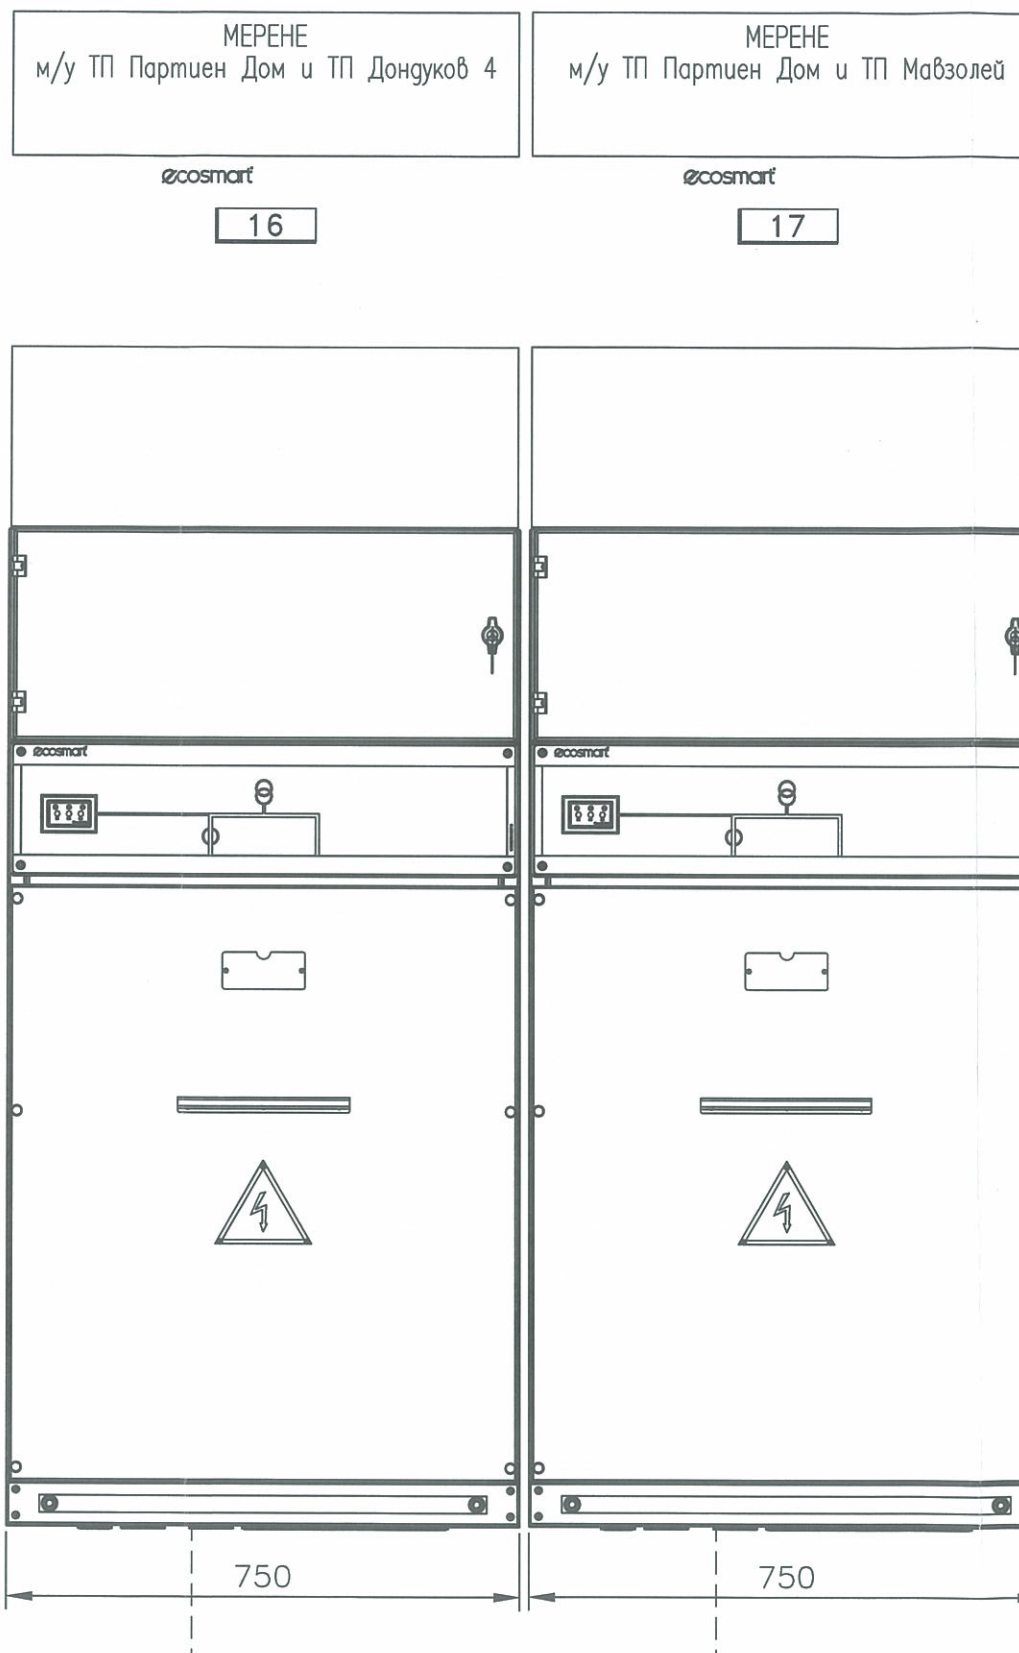

Обект:	„СМР – ОСНОВЕН РЕМОТ НА СЪЩЕСТВУВАЩАТА ЗАХРАНВАЩА ЕЛЕКТРИЧЕСКА СИСТЕМА НА СГРАДАТА НА НАРОДНОТО СЪБРАНИЕ, СОФИЯ, ПЛ. „КНЯЗ АЛЕКСАНДЪР I” № 1”, УПИ I-за Народно събрание, кв. 507, м. „Център – Зона „А“-север“, СО-район „Оборище“, гр. София			
Възложител:	НАРОДНО СЪБРАНИЕ НА РЕПУБЛИКА БЪЛГАРИЯ			
Проектант:	инж. Борислав Бойчев			
Чертеж:	Конструкция на КРУ, ИЗГЛЕД ОТПРЕД			М -
Част:	ЕЛЕКТРИЧЕСКА	XI.2017г.	Фаза: ИРП	Лист: 08/43