

Означения:

- Ел. табло захран. и управл. пилон
тобр. прек. 3ф 100A
3ф. контак. за реберс. фишка 63A
- Двиг. асинхр. 3ф. съв. звездка
1,25kW – 25A 3ф. предп.
- Двиг. асинхр. 3ф. съв. звездка, 4kW, cos 0,81
945 оборота
- Вент. за охл. на бивша летовъчка 0,75 kW

Компакт тип "Шуко" IP44, едниничен, щоеен, троен

Компакт трифазен промишлен IP44

Комплект с общ панел:

- Х бр. контакти тип "Шуко"
- Извод за технологично съоръжение

Луминесцентен осветител с поликарбонатна пропускаща повърхност с л.л. 2x40W IP44

Луминесцентен осветител с л.л. 2x40W IP44 пропускаща повърхност с л.л. 3x40W

Лампен излаз 1x60W

Осветител за стенен монтаж

Осветител за стенен монтаж IP44

Осветител тип "Поларей"

Осветител тип "Плодфон"

Проектор за архитектурно осв. с МХЛ 2kW




Евакуационни табели

Ключ обикновен, серien, дебнаторен

Ключ обикновен IP44

Х – броя обикновени ключове

Лихт бутон стенен

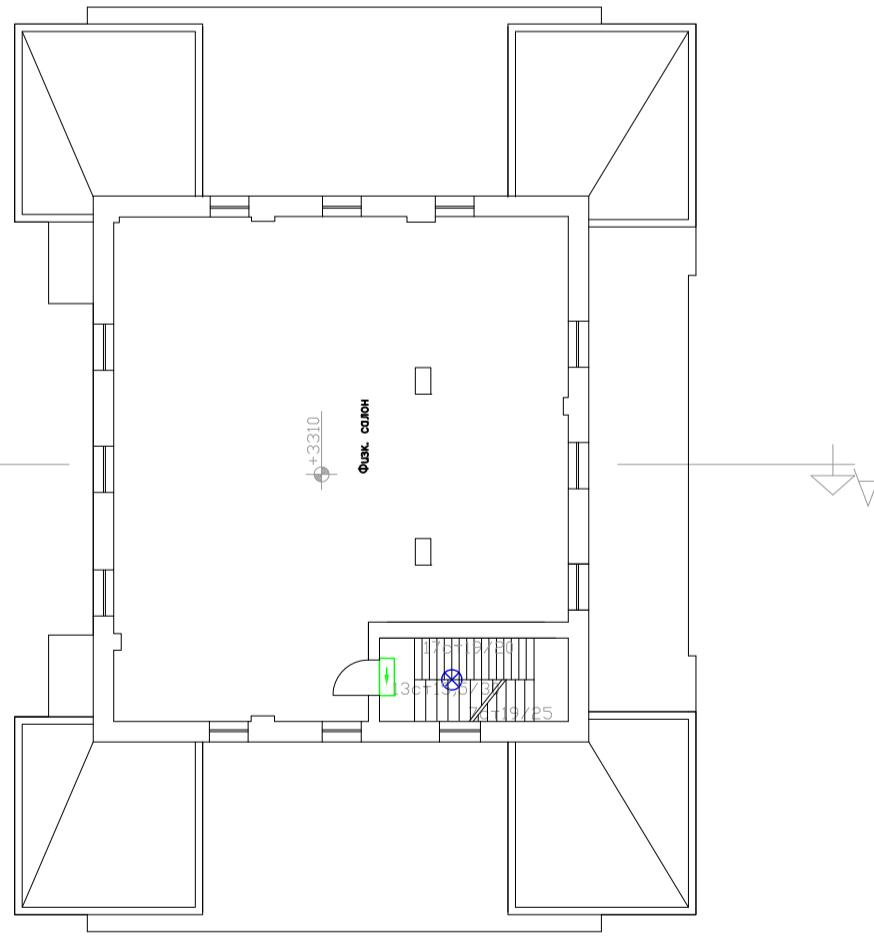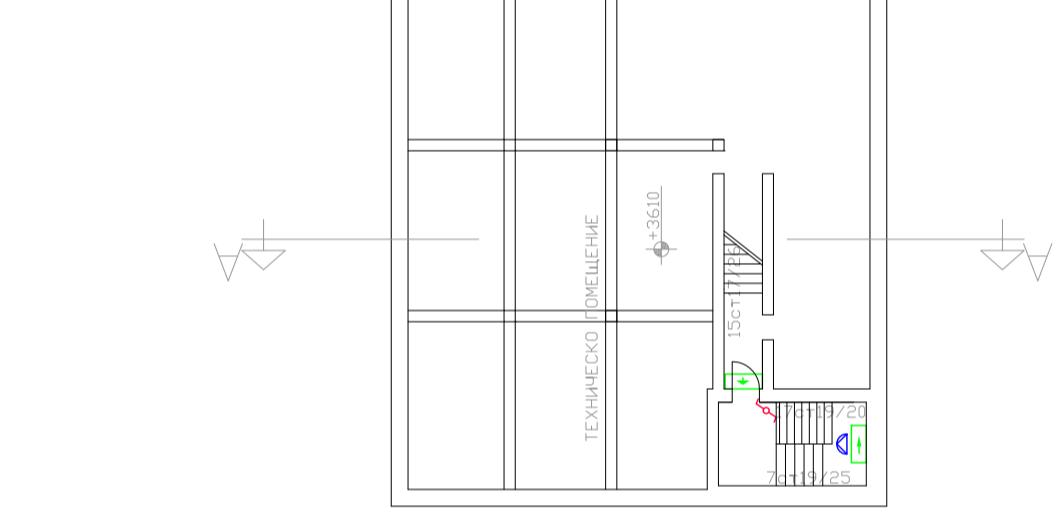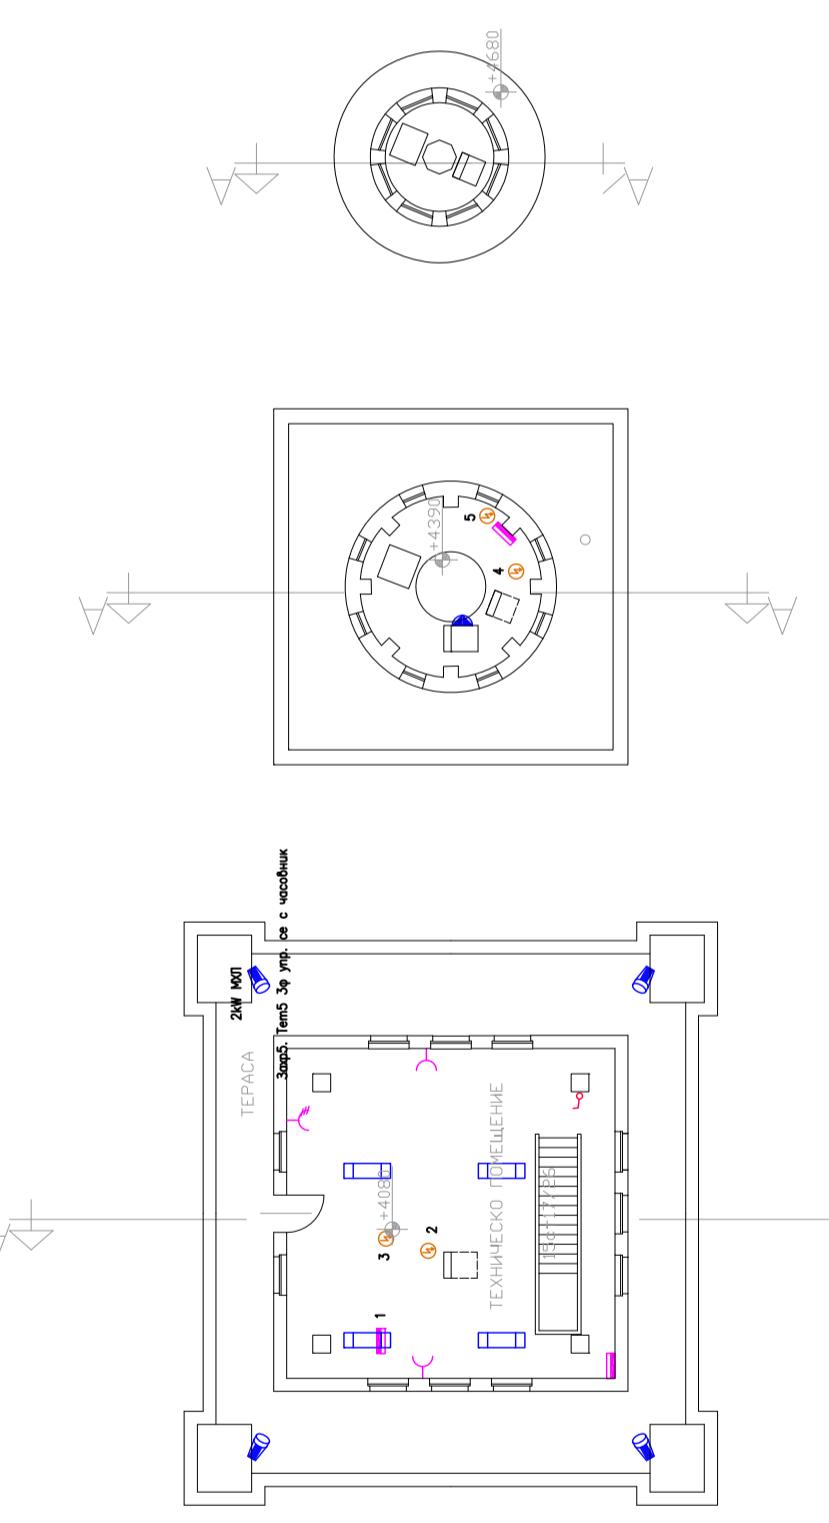

Възложите:

/Народно събрание на Република България/

Обект: Народно събрание
п.л. „Княз Александър №1”, гр. София

Часп: Електрически инсталации

Подобект: Частично заснемане на ел.
инсталации

Възложите: Народно събрание на Република

България

Чертеж: Електрически инсталации

ем.7, 8, 9, 10, 11

Заделки:

- Броят на светодиодните източници в осветителите за стенен монтаж и полюлеи е описан индивидуално
- Осветителите с един светодиоден източник са без цифрово означение

Съгласували:

Проект №	Масstab	Дата	Чертеж	Файл
100907	1:200	2010	11/1	–