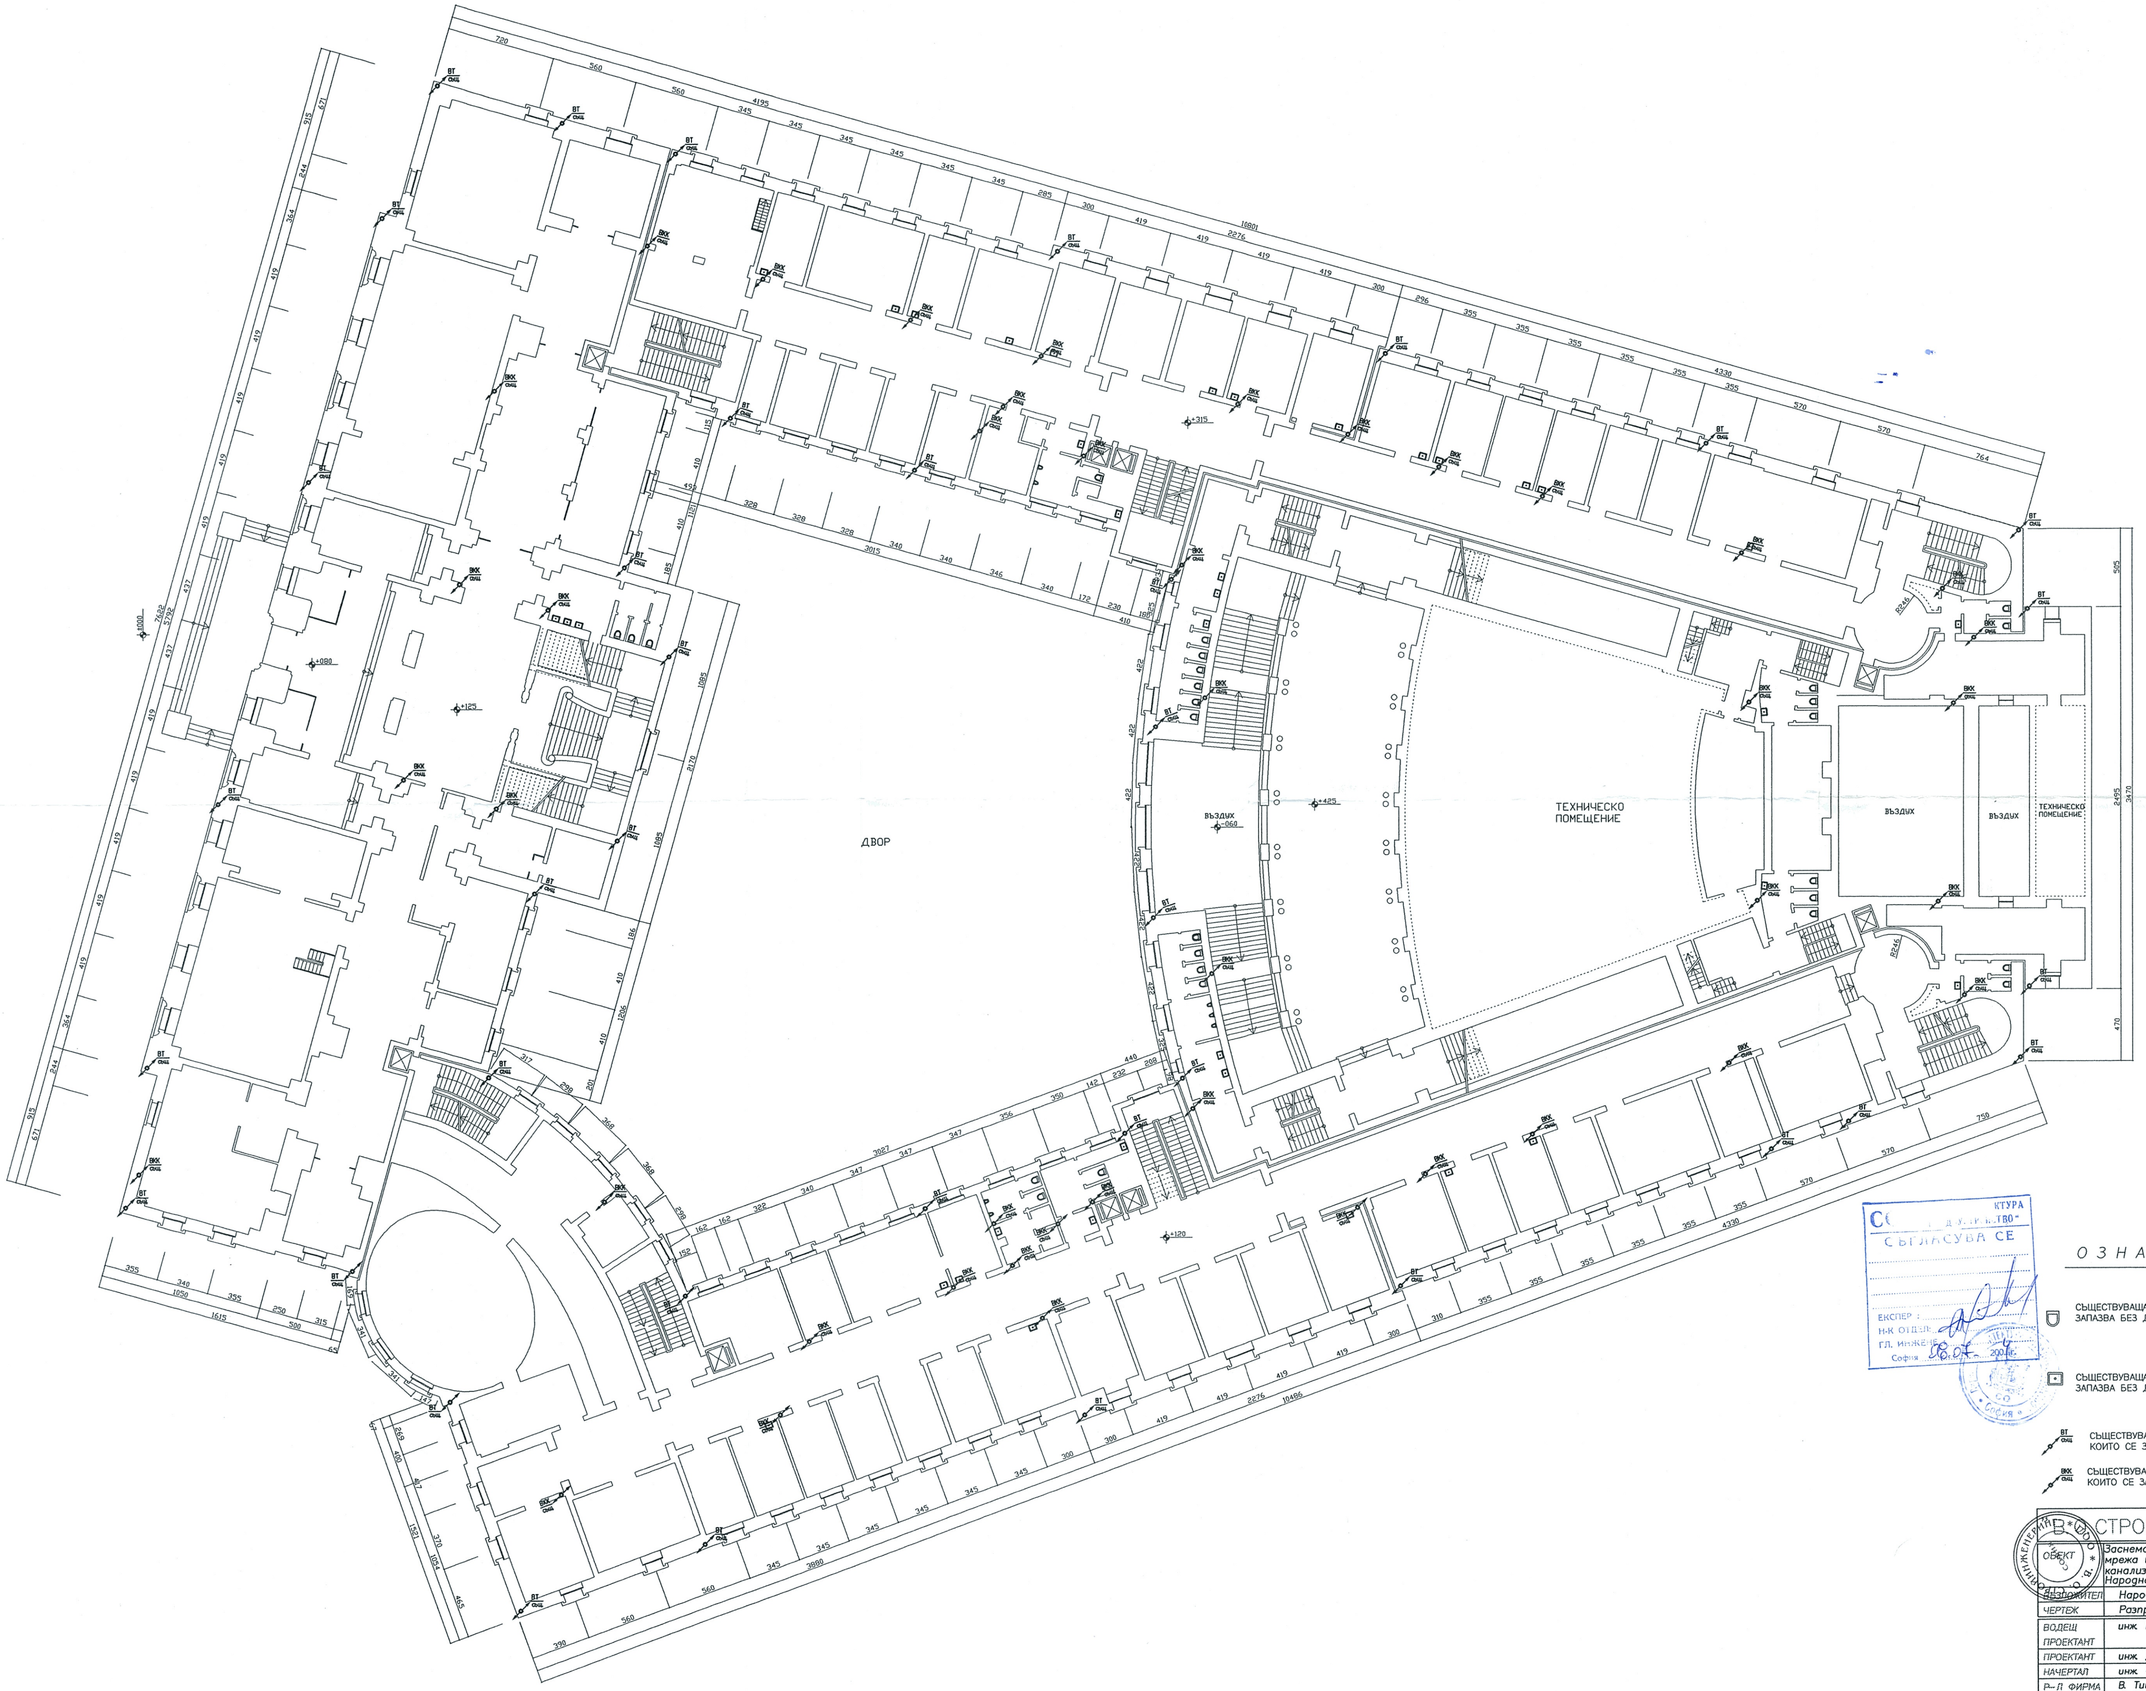

"МУЛТИПЛЕКС ИНЖЕНЕРИНГ" ЕООД
НЕЗАВИСИМ СТРОИТЕЛЕН НАДЗОР
В ПРОЕКТИРАНЕТО И СТРОИТЕЛСТВОТО
Рег. № СК-390/09.02.2000 г.
Специалист: инж. Е. Караджова

СОФИЕКО СТОЛИЧНА ЕКОЛОГИЧНА ЕНЕРГИЯ
ЗАВЕРЯВА
в съответствие с хиг. становище
№ 6911 / 2.6.2004 г.
подпис:

"СОФИЕКО ИНВЕСТИЦИОННО ПРОЕКТИРАНЕ"
СЪГЛАСУВА СЕ
ЕКСПЕРТ:
НК ОТДЕЛ:
ГЛ. ИНЖЕНЕР:
София 08.07. 2004 г.

ОЗНАЧЕНИЯ

СЪЩЕСТВУВАЩА ТОАЛЕТНА ЧИНИЯ, КОЯТО СЕ ЗАПАЗВА БЕЗ ДА СЕ ПРОМЕНЯ.

СЪЩЕСТВУВАЩА ТОАЛЕТНА МИВКА, КОЯТО СЕ ЗАПАЗВА БЕЗ ДА СЕ ПРОМЕНЯ.

ВТ ОЧК — СЪЩЕСТВУВАЩИ ВОДОСТОЧНИ ТРЪБИ КОИТО СЕ ЗАПАЗВА БЕЗ ПРОМЯНА

ВКК ОЧК — СЪЩЕСТВУВАЩ ВЕРТИКАЛЕН КАНАЛИЗАЦИОНЕН КЛОН, КОЙТО СЕ ЗАПАЗВАТ БЕЗ ПРОМЯНА– ЧУГУНЕНИ ТРЪБИ Ф100

"СТРОЙИНЖЕНЕРИНГ" ООД

ОБЕКТ	Заснемане на хоризонтална канализационна мрежа на ниво сутерен и вертикални канализационни клонове за сградата на Народно събрание на пл. Княз Ал. Батенберг"1		
ВЪЗЛОЖИТЕЛ	Народно събрание на Република България		
ЧЕРТЕЖ	Разпределение – мецанин		
ВОДЕЩ ПРОЕКТАНТ	инж. М. Атанасова	ЧАСТ	В и К
		ФАЗА	РП
ПРОЕКТАНТ	инж. Д. Евтимова	ЧЕРТЕЖ №:	3 /тр
НАЧЕРТАЛ	инж. С. Каменова	ДАТА	05.2004г.
Р-Л ФИРМА	В. Тинев	МАЩАБ	1:200

А1–841/594