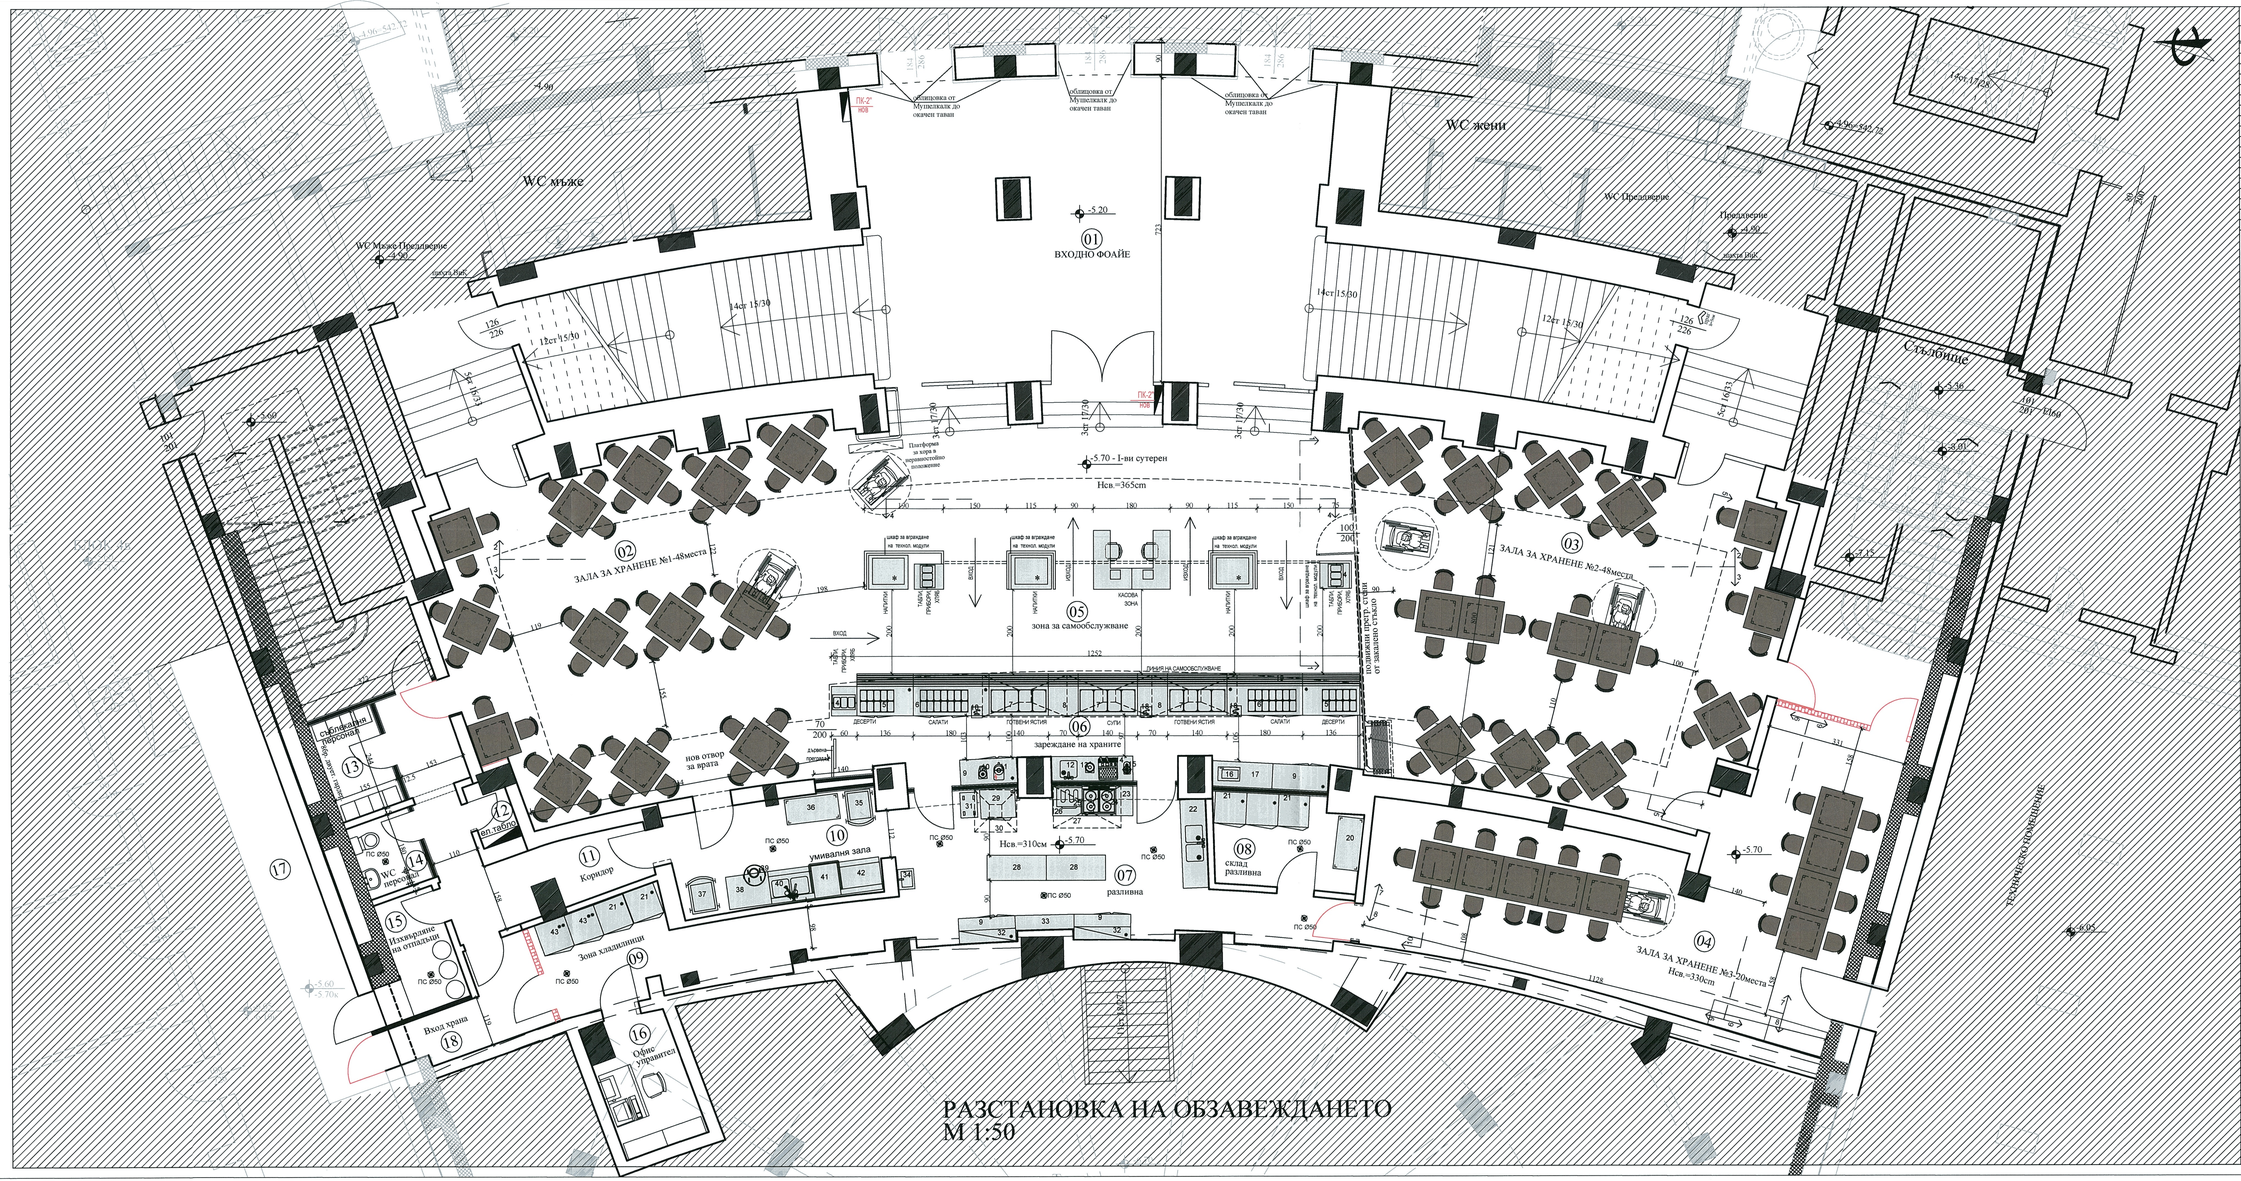

РАЗСТАНОВКА НА ОБЗАВЕЖДАНЕТО
М 1:50

ДОВЪРШИТЕЛНИ РАБОТИ:

№	ПОМЕЩЕНИЕ:	СВ. ПРОФИЛ	ПОД	СТЕНИ	ТАВАН
01	Входно фоайе-четвърт.площ	137.00 m2	мозайка	латекс	латекс
02	Зала за хранене №1	75.00 m2	мозайка	латекс	окачен таван -латекс
03	Зала за хранене №2	78.00 m2	мозайка	латекс	окачен таван -латекс
04	Зала за хранене №3	56.00 m2	мозайка	латекс	окачен таван -латекс
05	Зона за самообслужване	74.00 m2	мозайка	латекс	окачен таван -латекс
06	Зареждане на храните	29.50 m2	мозайка	латекс	окачен таван
07	Разливна и коридори	37.00m2	гранитогрес	латекс/фаянс	латекс
08	Склад разливна	7.50 m2	гранитогрес	латекс	латекс
09	Зона хладилници	13.00 m2	гранитогрес	латекс	латекс
10	Умивална зала	12.30 m2	теракота	латекс/фаянс	латекс
11	Коридор	12.60 m2	гранитогрес	латекс	латекс
12	Ел.табло	1.30 m2	гранитогрес	латекс	латекс
13	Съблекалня персонал	3.80 m2	гранитогрес	латекс	латекс
14	WC персонал	2.70 m2	теракота	фаянс	латекс
15	Изхвърляне на отпадъци	4.60 m2	гранитогрес	латекс	латекс
16	Офис управител	6.00 m2	гранитогрес	латекс	латекс
17	Рампа	19.00 m2	гранитогрес	латекс	латекс
18	Вход храна	5.40 m2	гранитогрес	латекс	латекс

ЛЕГЕНДА:

- съществ. тухл. зидове
- съществ. стени от гипсокартон върху щенд. конструкция
- нови стени от гипсокартон върху щенд. конструкция
- нова тухл.стена -REI 90мин.
- нови преградни витрини
- подвижни преградни стени,движещи се по метална релса
- участък,който не е обект на проектиране

ЗАБЕЛЕЖКИ:

1. Всички размери да се проверяват на място и отклоненията от дадените в проекта размери да се съгласуват с проектанта преди изпълнението на монтажните дейности.
2. Означените размери на вратите и дограмата са светли. При изпълнението на стените да се предвидят допълнително до 10см. за монтаж.
3. Всички съществуващи месингови решетки на радиатори ниши се свалят, почистват се и се монтират наново.
4. Всички съществуващи кристалени полиеи и аплиеи се свалят, почистват и след приключване на строителните работи се монтират наново.
5. Всички забележки са неразделна част от таблицата за помещенията!

С КОНСУЛТАЦИОННИ ЦЕНИ
Изх.№ SB 5493 - 06-001/2018
Консултант: арх. Василева
Пълномощ.: К. Василева

СУПЕЗН
ПЪРВА СПЕЗН - СОФИЯ
СЪГЛАСУВАН

ПЪЛНА ПРОВЕРКА
04.2014г.

Възложител:			
Съвгласували проектанти:			
СК	инж.И.Петров	ТЕХНОЛ	инж.Д.Ангелова
ЕЕ	инж.В.Кьосев	ЕП	инж.С.Стоянов
ПБЗ	инж.Ю.Родинева	ОВК	инж.В.Кьосев
ПУСО	инж.Ю.Родинева	ВиК	инж.Кр.Гръбев
ПБ	инж.В.Стоянов		

НАРОДНО СЪБРАНИЕ НА РЕПУБЛИКА БЪЛГАРИЯ

ИЗПЪЛНИТЕЛ: "ТОБО ПРОДЖЕКТ" ЕООД

ОБЕКТ: СМР-основен ремонт на бюфет на Народното събрание в сградата на пл."Княз Александър I" №1

ЧЕРТЕЖ: Разстановка на обзавеждането

ФАЗА: РП

ЧАСТ	Интериор	МАЩАБ
ПРОЕКТАНТ	арх.Г.Неокова	1:50
ПРОЕКТАНТ		ДАТА
УПРАВИТЕЛ	инж.Шопов	04.2019

Този чертеж е защитен от Тобо Продижект ЕООД. Всички права са запазени. Не е разрешено да се копира или полива без знанието и разрешението на Тобо Продижект ЕООД.

1/6