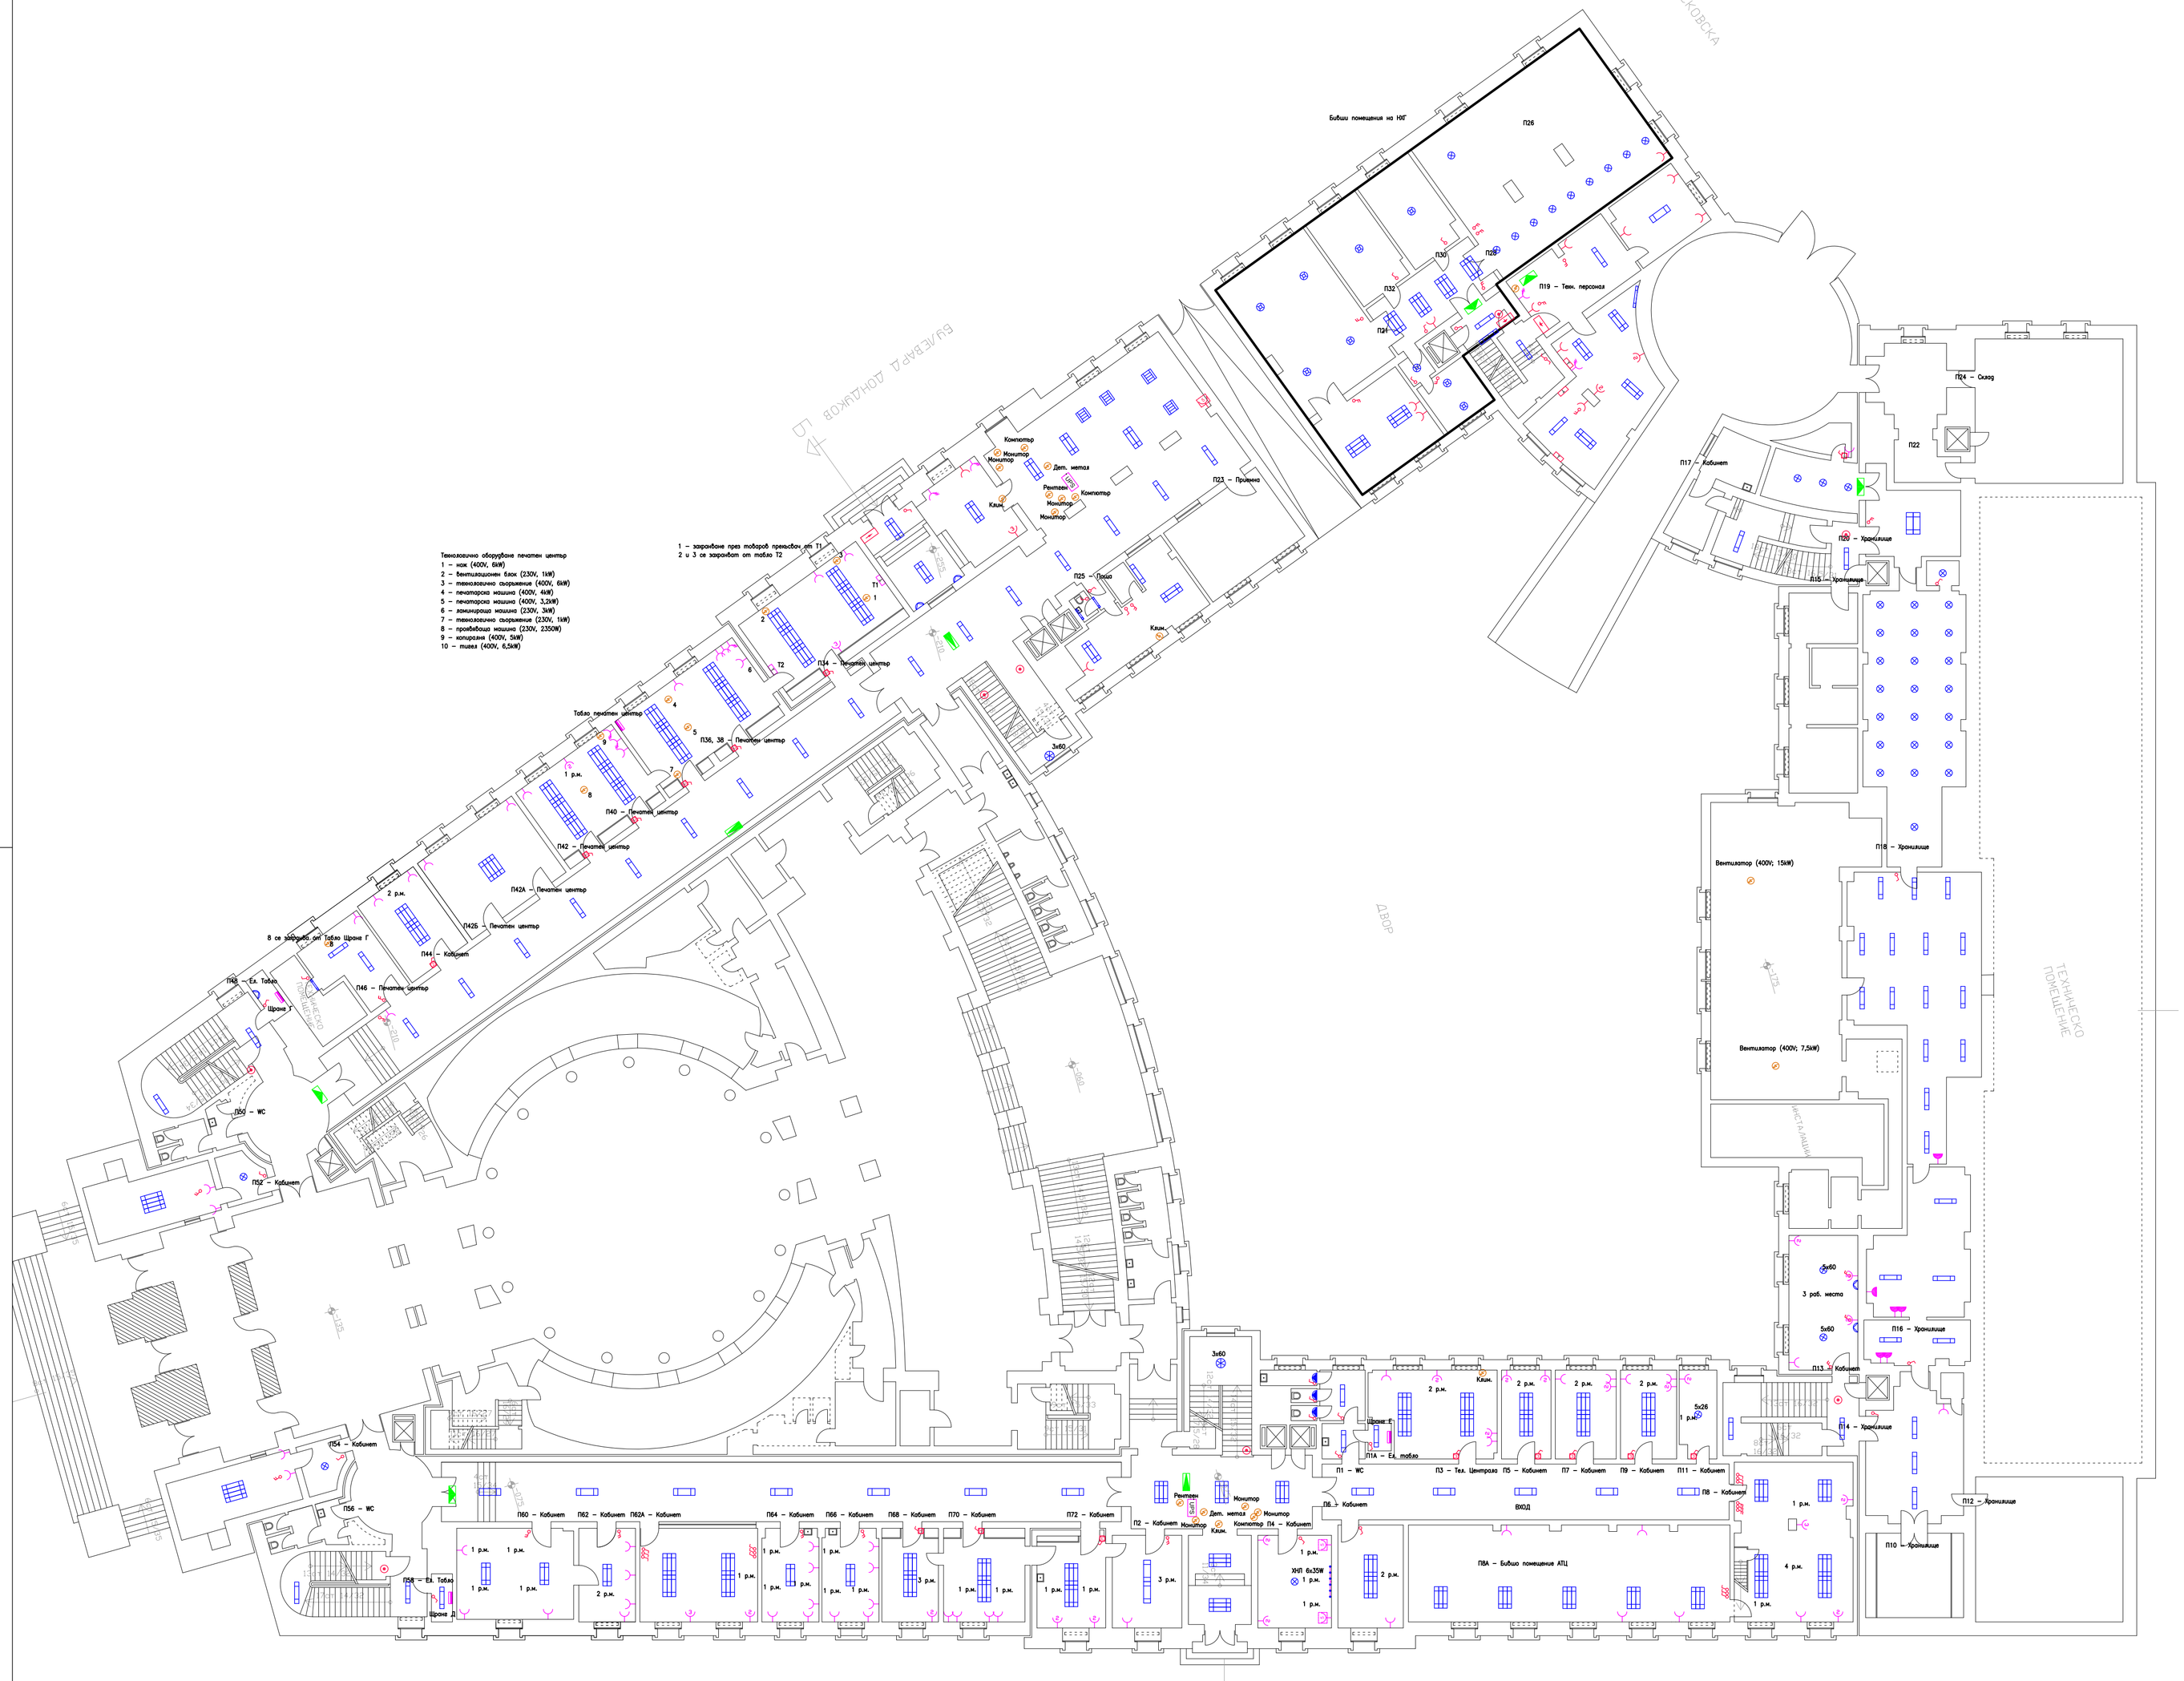

ЛЕГЕНДА :

- Ел. табло крайно разпределително
- Ел. табло главно разпределително
- Ел. табло
- UPS — UPS
- Контакт тип "Шуко", единичен, двоен, троен
- Контакт тип "Шуко" IP44, единичен, двоен, троен
- Контакт трифазен промишлен IP44
- Комплект с общ панел: – X бр. контакти тип "Шуко"
- Извод за технологично съоръжение
- Луминесцентен осветител с поликарбонатна пропускаща повърхност с л.л. 2x40W
- Луминесцентен осветител с л.л. 2x40W IP44
- Луминесцентен осветител с поликарбонатна пропускаща повърхност с л.л. 3x40W
- Осветител с л.л. 2x18W
- Осветител с л.л. 4x18W
- Лампен излаз 1x60W
- Осветител за стенен монтаж
- Осветител за стенен монтаж IP44
- Осветител тип "Полюлей"
- Осветител тип "Плафон"
- Прожектор за архитектурно осв. с МХЛ 2kW
- Осветител тип "Луна" до 40W
- Осветител тип "Луна" 1x60W
- Евакуационни табели
- Ключ обикновен, сериен, девиаторен
- Ключ обикновен IP44
- X – броя обикновени ключове
- Лихт бутон стенен
- PS — Реле за управление на външно архитектурно осветление

Забележки:

1. Броят на светлинните източници в осветителите за стенен монтаж и полюлеите е описан индивидуално
2. Осветителите с един светлинен източник са без цифрово означение
3. Конвекторите са с номинални данни – 230V, 40A

Възложител:

/Народно събрание на Република България/

Обект:	Народно събрание пл."Княз Александър No1", гр.София
Част:	Електрически инсталации
Подобект:	Частично заснемане на ел. инсталации
Възложител:	Народно събрание на Република България
Чертеж:	Електрически инсталации партер

Проектант:		
	инж. К. Николова	
	инж. Вл. Дойчев	

СЪГЛАСУВАЛИ:

Проект No	Мащаб	Дата	Чертеж	Фаза
100907	1:200	2010	04/12	–