



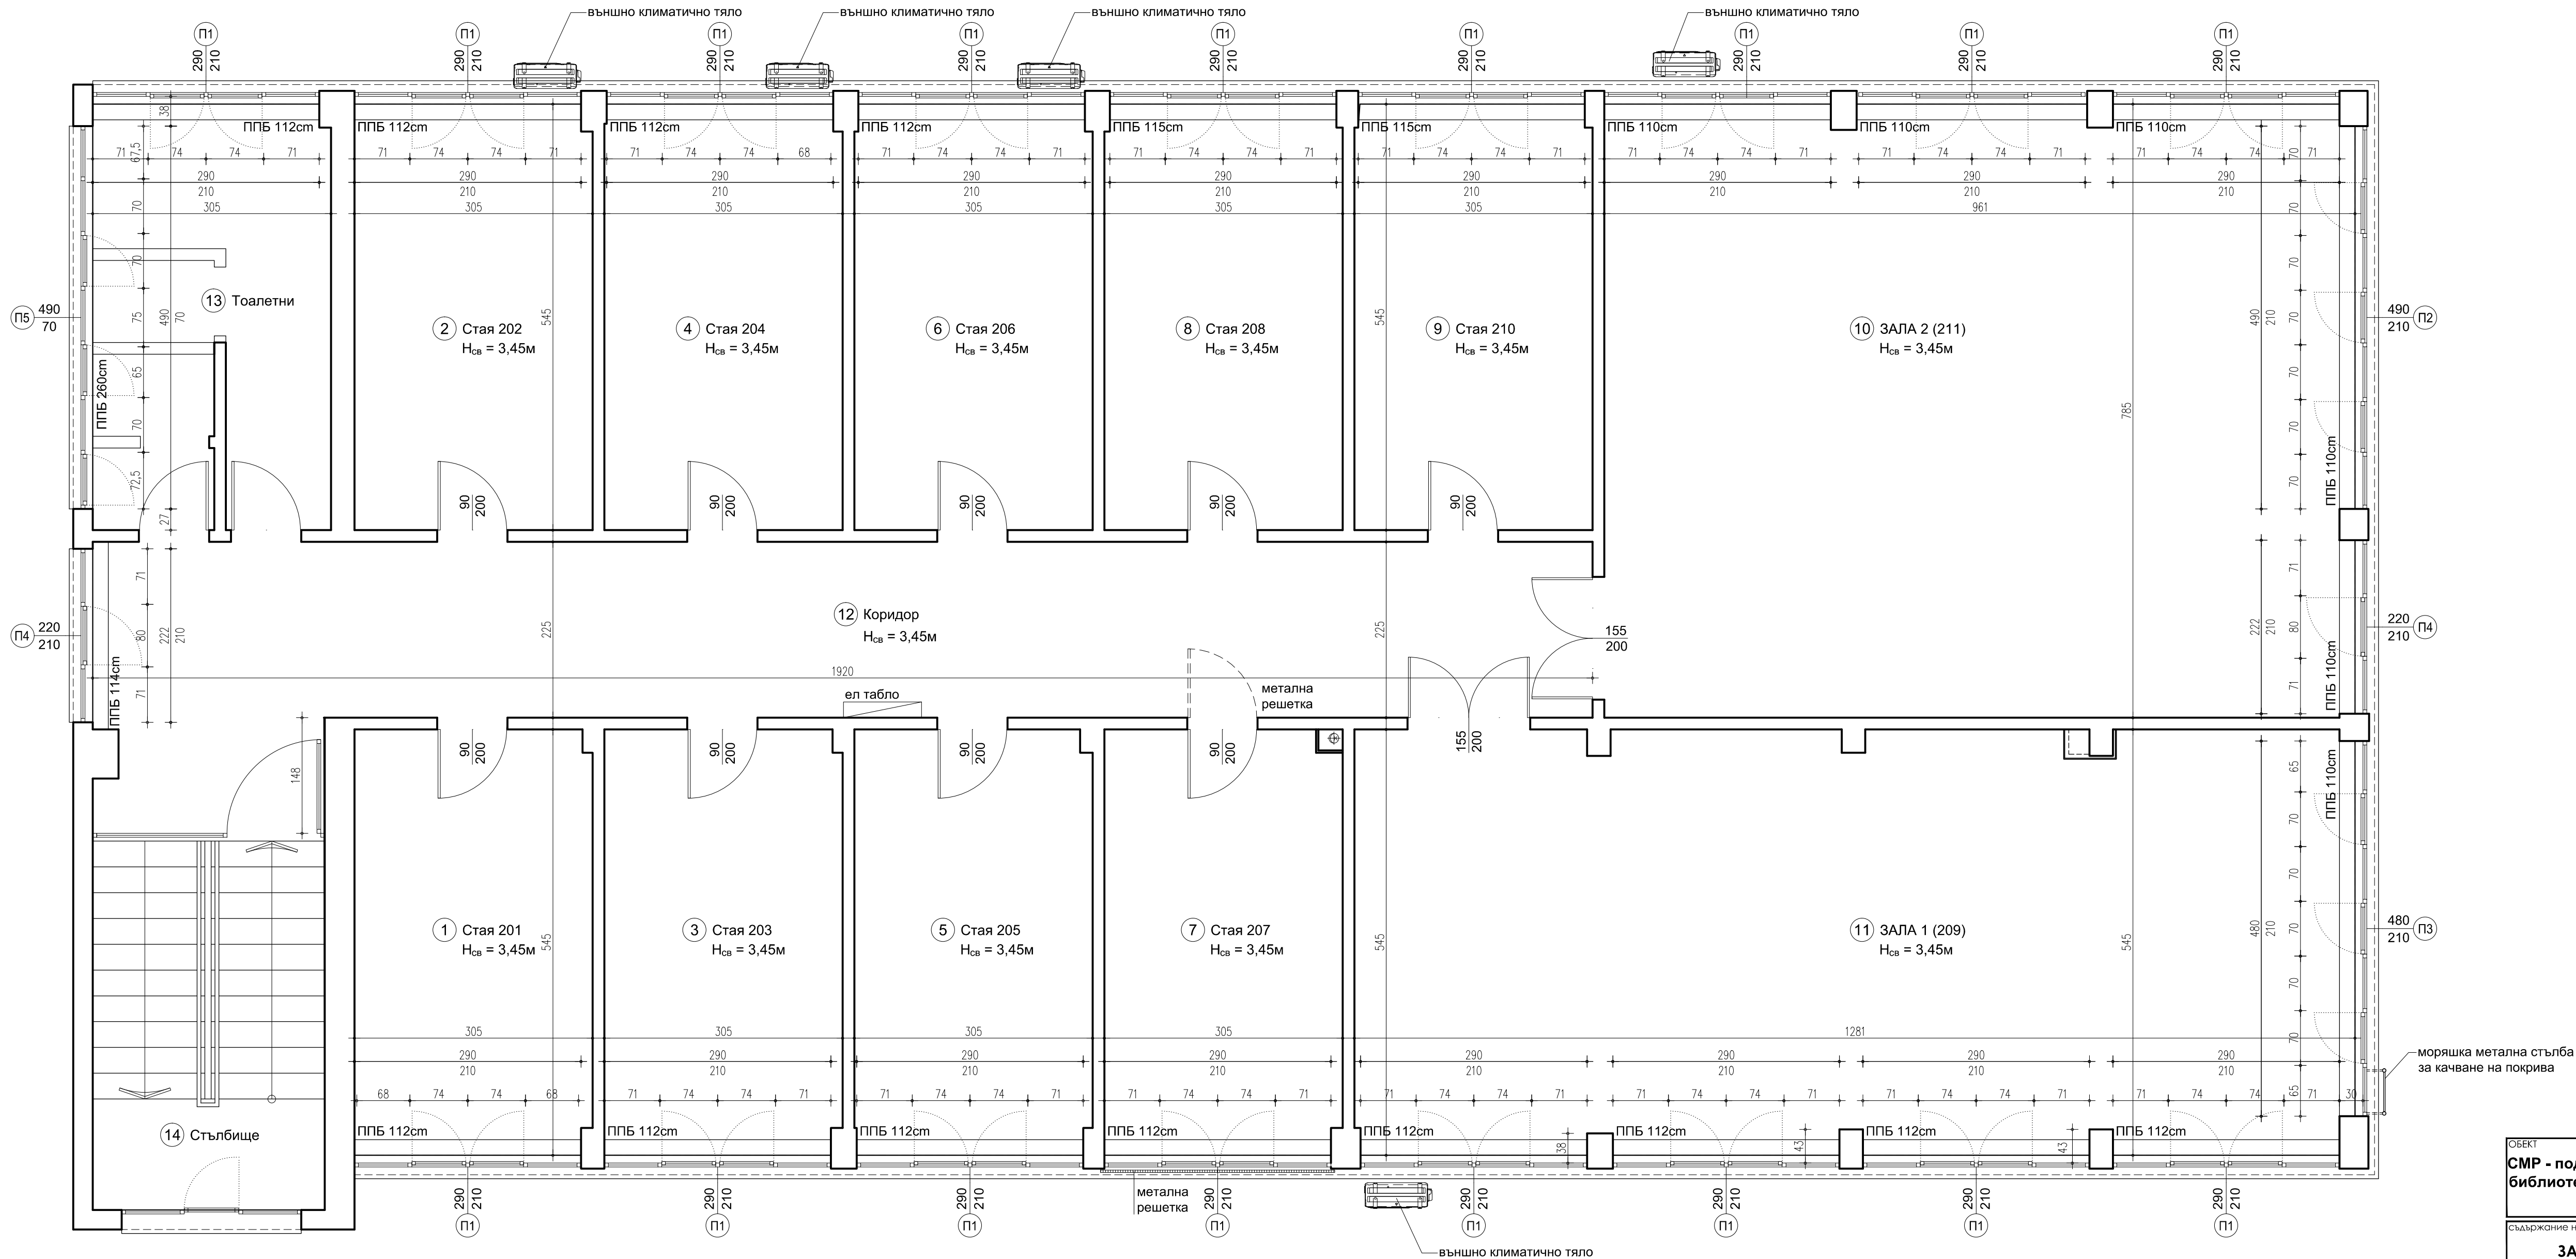

ОБЕКТ		
СМР - подмяна на амортизирана дограма в хранилище - библиотека на Народното събрание в сградата на НСО, София, бул. „Черни връх” № 43А		
съдържание на чертежа	ДАТУМ	03.2015
ЗАСНЕМАНЕ СЪЩЕСТВУВАЩО ПОЛОЖЕНИЕ	МАЩОБ	1:50
	ЛИСТ №	1/7

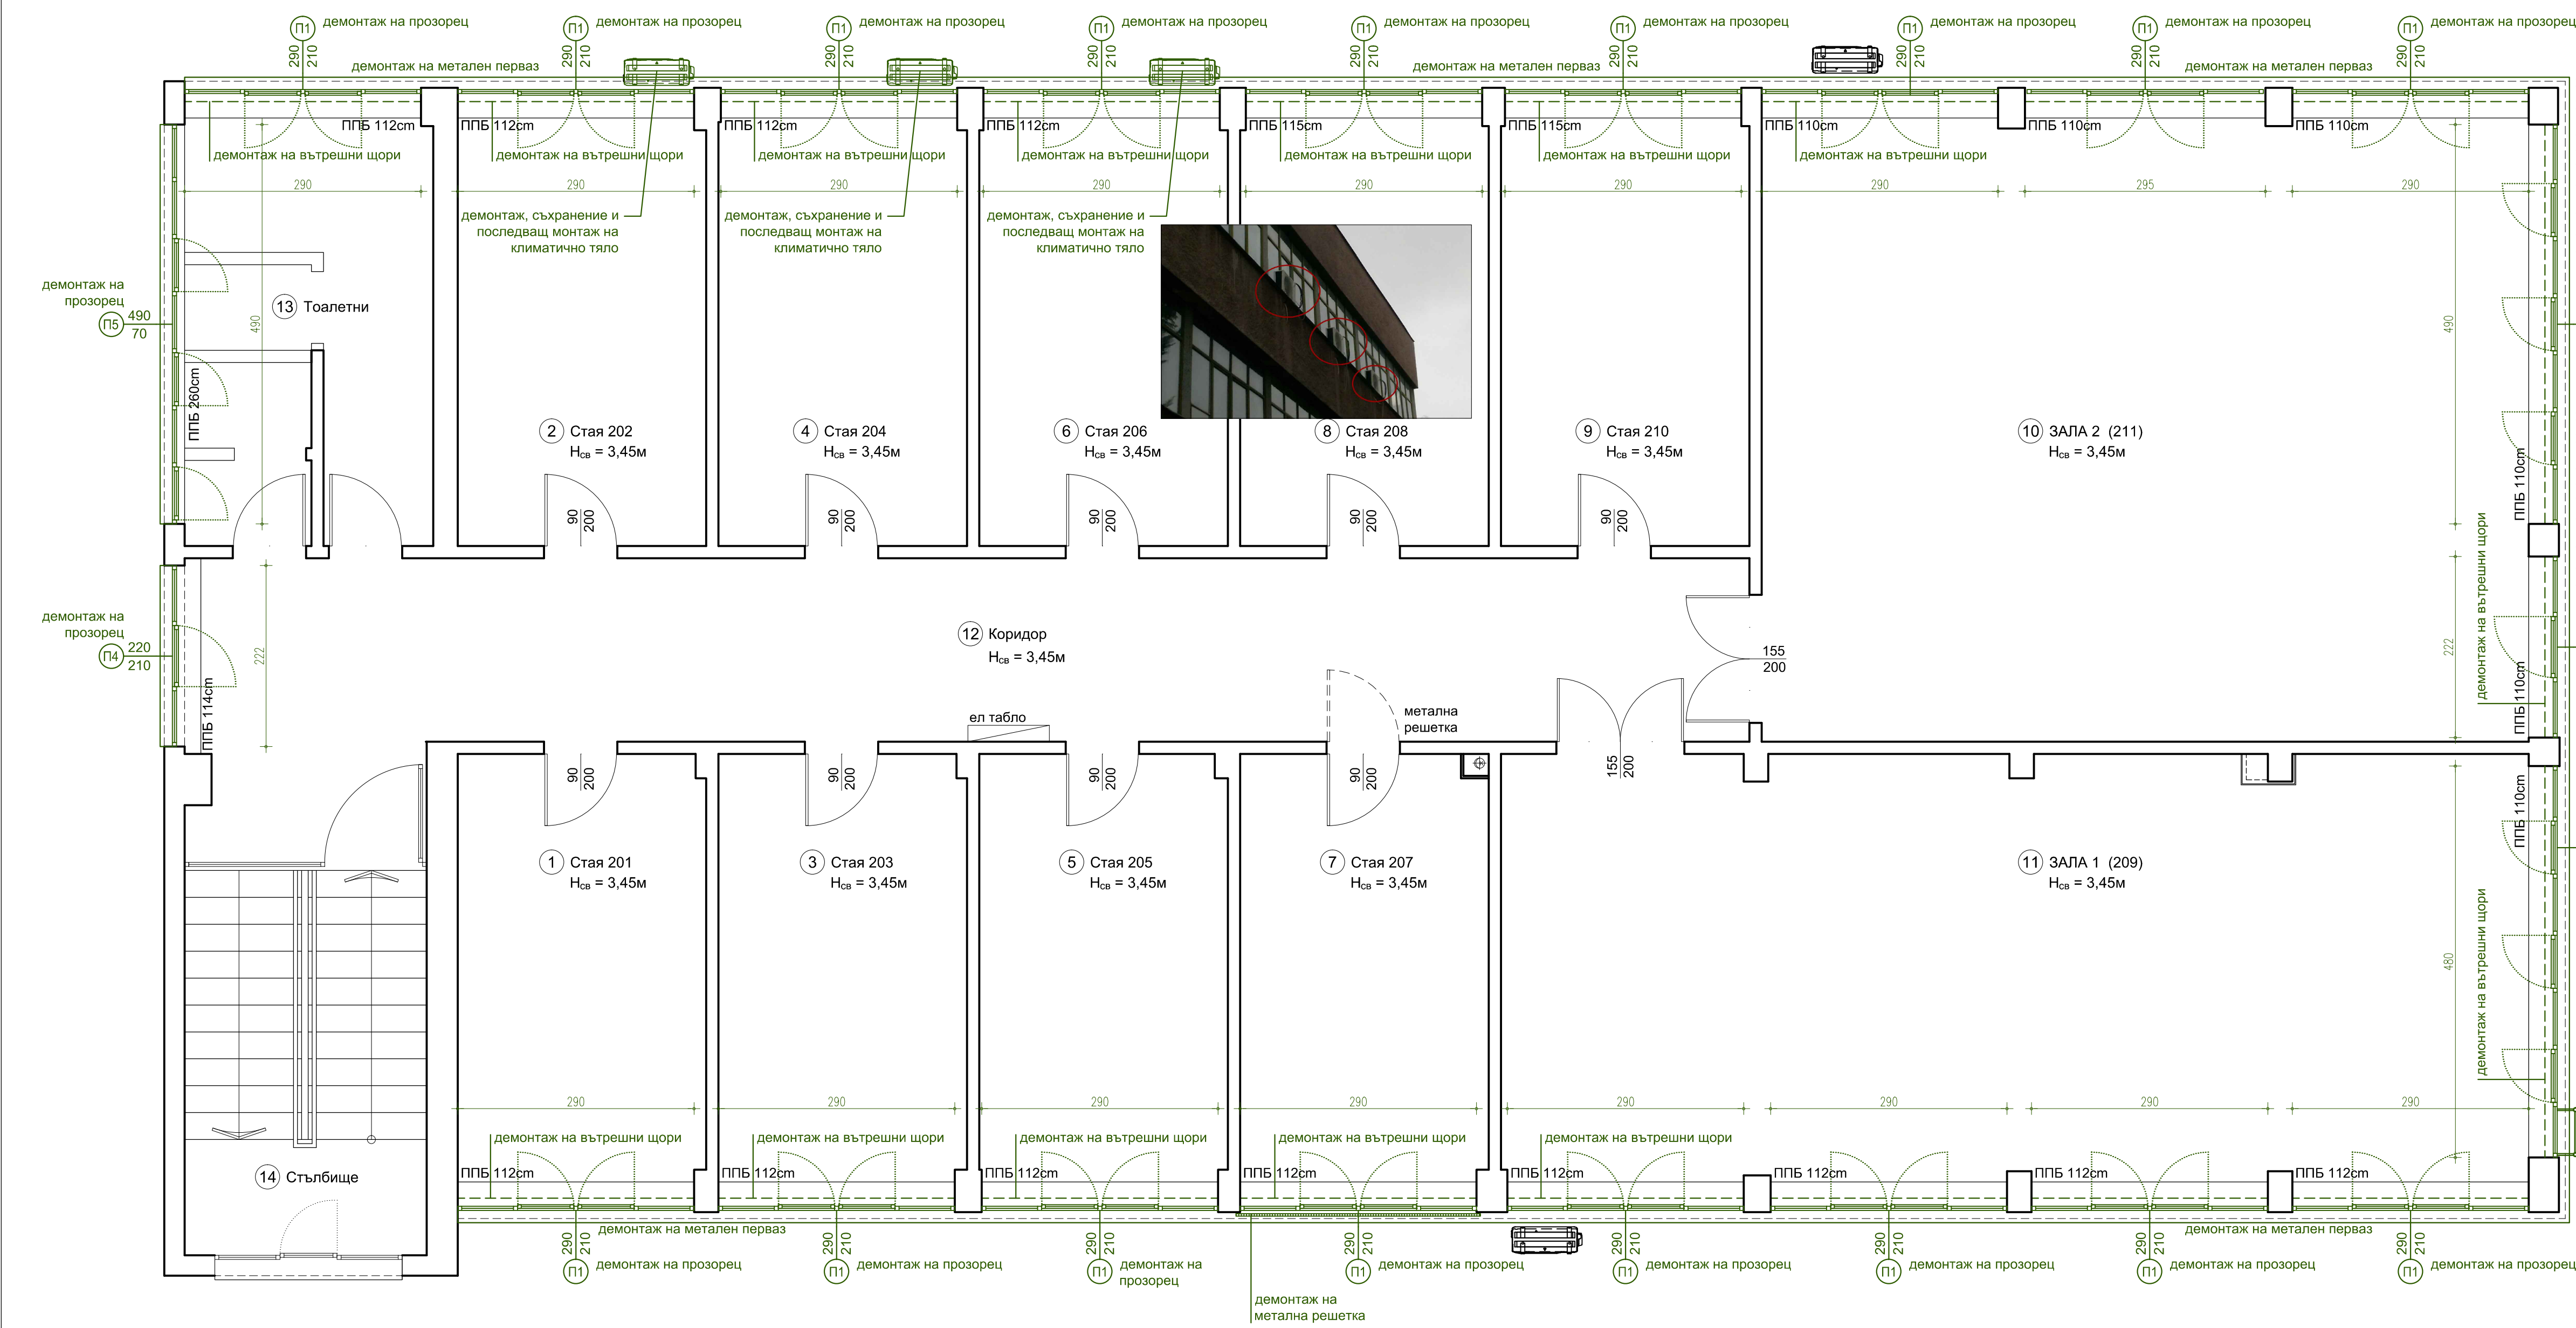

ДЕМОНТАЖНИ РАБОТИ

- 1. Демонтаж на всички прозорци на етажа
- 2. Демонтаж на външен метален перваз
- 3. Демонтаж на метална решетка
- 4. Демонтаж, съхранение и последващ монтаж на външни климатични тела
- 5. Демонтаж на вътрешни щори



демантиране на захващане на металната стълба към дограмата и закрепване към фасадата

ОБЕКТ

СМР - подмяна на амортизирана дограма в хранилище - библиотека на Народното събрание в сградата на НСО, София, бул. „Черни връх” № 43А

съдържание на чертежа

СХЕМА НА ДЕМОНТАЖНИТЕ РАБОТИ

ДАТУМ


03.2015

МАЩАБ

1:50

ЛИСТ №

2/7

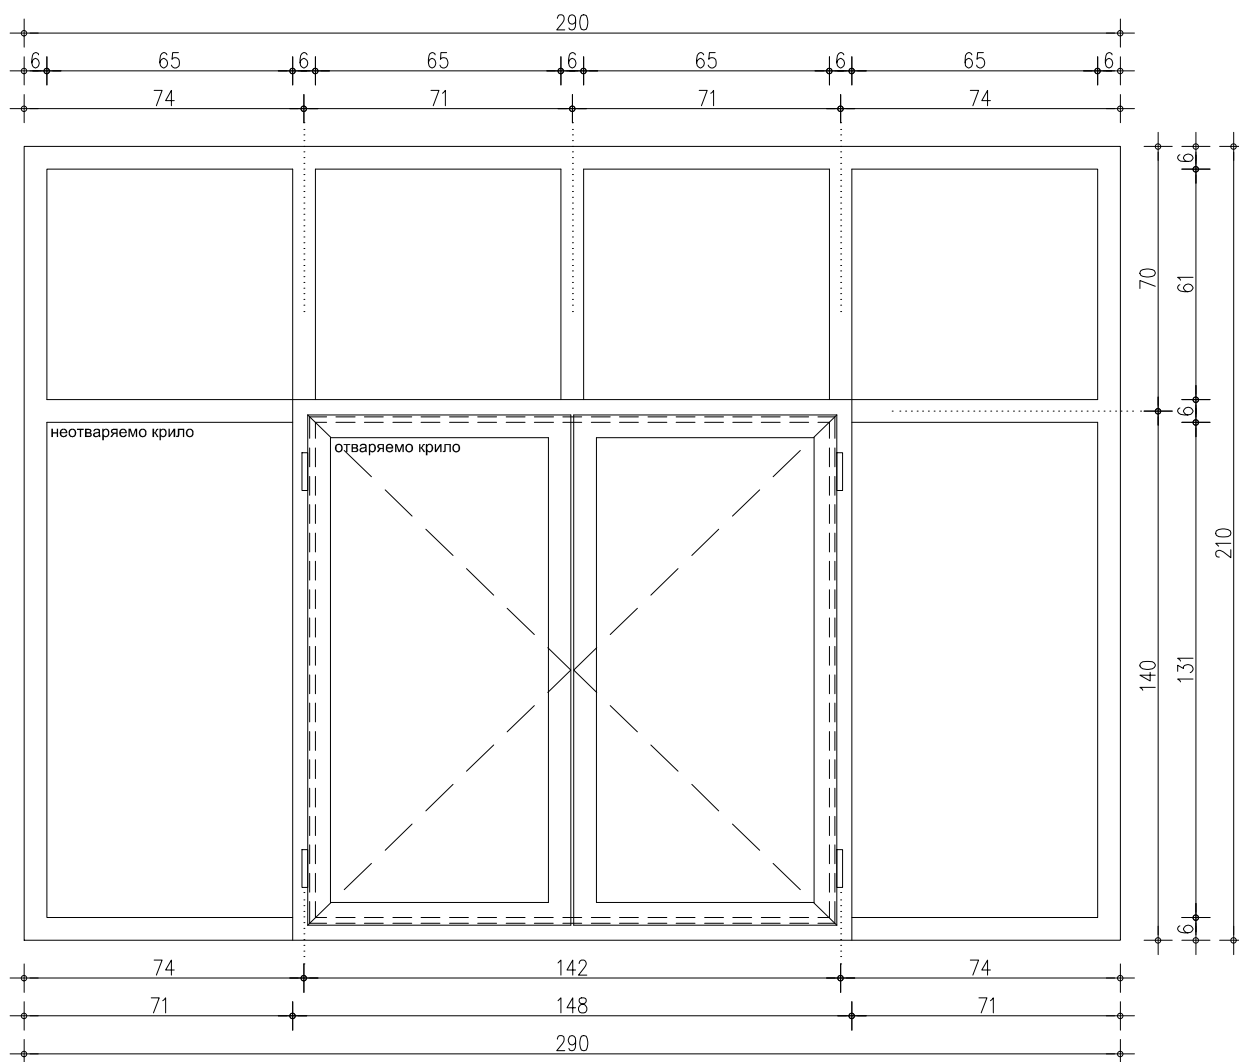

ПОГЛЕД ОТ ВЪТРЕ

СПЕЦИФИКАЦИЯ	БРОЙ И МЕСТОПОЛОЖЕНИЕ	
- алуминиеви профили с прекъснат термомост - минимална ширина на профила 60мм (точният размер на профила съгласно офертата) - дренажна система - гумени уплътнения - размери на прозореца - шир. 290см / вис. 210см - две отваряеми крила - размер съгласно схемата (останалите неотваряеми). Отваряне на вертикална ос. - стъклопакет с дебелина min 24мм * външното стъкло, 50% затъмнено * вътрешното стъкло - "Ка" стъкло, прозрачно - коефициент на топлопреминаване на цялото изделие (профили + стъклопакет) $U_w \leq 1,7 \text{ W/m}^2\text{K}$ - цвят на профилите - праховобоядисани, цвят бял (RAL9010) - обков от праховобоядисан лек метал, цвят бял - включително полагане на хидроизолационна лента по външната периферия на прозореца и монтажна пяна	Стая 201	1 бр.
	Стая 202	1 бр.
	Стая 203	1 бр.
	Стая 204	1 бр.
	Стая 205	1 бр.
	Стая 206	1 бр.
	Стая 207	1 бр.
	Стая 208	1 бр.
	Стая 209 - ЗАЛА 1	4 бр.
	Стая 210	1 бр.
	Стая 211 - ЗАЛА 2	3 бр.
	Тоалетни	3 бр.
	ОБЩО	17 бр.

ЗАБЕЛЕЖКИ

1. Ако след вземането на точните размери след демонтажа на старите прозорци се налага промяна на габаритния размер, то разликата да се обере в крайните две неотваряеми крила в хоризонтала и в горния ред неотваряеми крила по вертикала.

ОБЕКТ

СМР - подмяна на амортизирана дограма в хранилище - библиотека на Народното събрание в сградата на НСО, София, бул. „Черни връх” № 43А


Съдържание на чертежа

**СХЕМА И СПЕЦИФИКАЦИЯ
ПРОЗОРЕЦ "П1"**

Дата 03.2015


Масщаб 1:20

Лист № 3/7

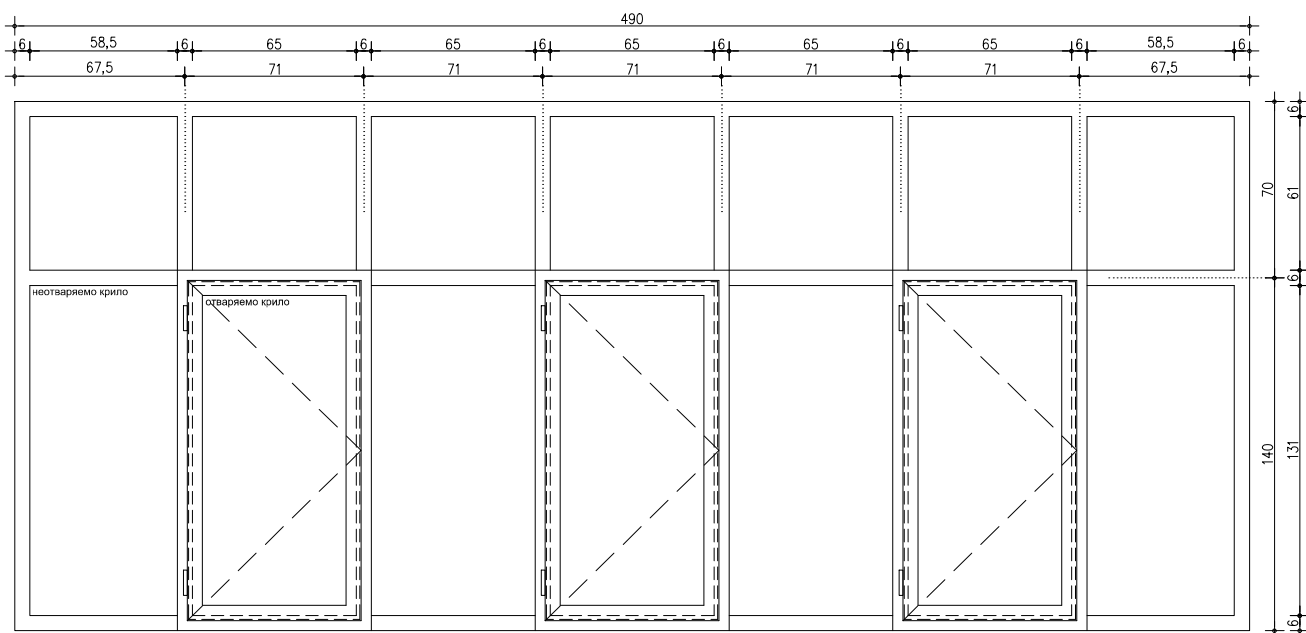


ПОГЛЕД ОТ ВЪТРЕ

СПЕЦИФИКАЦИЯ	БРОЙ И МЕСТОПОЛОЖЕНИЕ	
- алуминиеви профили с прекъснат термомост - минимална ширина на профила 60мм (точният размер на профила съгласно офертата) - дренажна система - гумени уплътнения - размери на прозореца - шир. 490см / вис. 210см - три отваряеми крила - размер съгласно схемата (останалите неотваряеми). Отваряне на вертикална ос. - стъклопакет с дебелина min 24мм * външното стъкло, 50% затъмнено * вътрешното стъкло - "Ка" стъкло, прозрачно - коефициент на топлопреминаване на цялото изделие (профили + стъклопакет) $U_w \leq 1,7 \text{ W/m}^2\text{K}$ - цвят на профилите - праховобоядисани, цвят бял (RAL9010) - обков от праховобоядисан лек метал, цвят бял - включително полагане на хидроизолационна лента по външната периферия на прозореца и монтажна пяна	Стая 211 - ЗАЛА 2	1 бр.
	ОБЩО	1 бр.
ЗАБЕЛЕЖКИ		
1. Ако след вземането на точните размери след демонтажа на старите прозорци се налага промяна на габаритния размер, то разликата да се обере в крайните две неотваряеми крила в хоризонтала и в горния ред неотваряеми крила по вертикала.		
ОБЕКТ СМР - подмяна на амортизирана дограма в хранилище - библиотека на Народното събрание в сградата на НСО, София, бул. „Черни връх” № 43А	СЪДЪРЖАНИЕ НА ЧЕРТЕЖА СХЕМА И СПЕЦИФИКАЦИЯ ПРОЗОРЕЦ "П2"	
ДАТА 03.2015 МАЩАБ 1:30 ЛИСТ № 4/7		

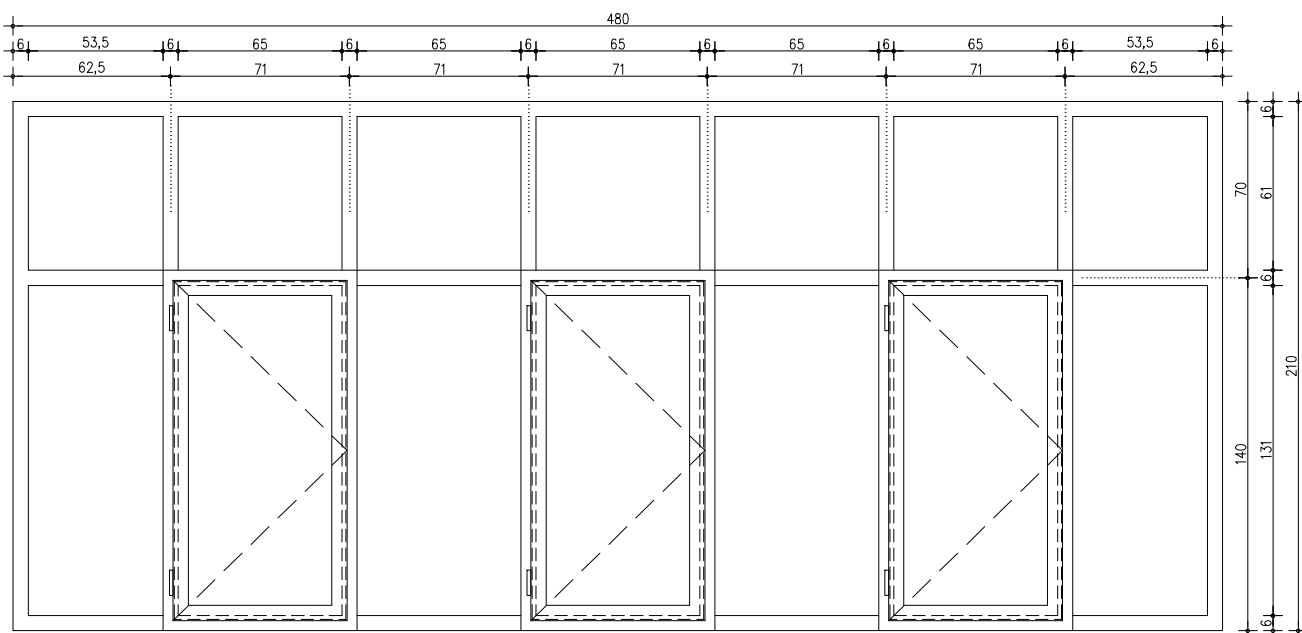


ПОГЛЕД ОТ ВЪТРЕ

СПЕЦИФИКАЦИЯ	БРОЙ И МЕСТОПОЛОЖЕНИЕ	
- алуминиеви профили с прекъснат термомост - минимална ширина на профила 60мм (точният размер на профила съгласно офертата) - дренажна система - гумени уплътнения - размери на прозореца - шир. 480см / вис. 210см - три отваряеми крила - размер съгласно схемата (останалите неотваряеми). Отваряне на вертикална ос. - стъклопакет с дебелина min 24мм * външното стъкло, 50% затъмнено * вътрешното стъкло - "Ка" стъкло, прозрачно - коефициент на топлопреминаване на цялото изделие (профили + стъклопакет) $U_w \leq 1,7 \text{ W/m}^2\text{K}$ - цвят на профилите - праховобоядисани, цвят бял (RAL9010) - обков от праховобоядисан лек метал, цвят бял - включително полагане на хидроизолационна лента по външната периферия на прозореца и монтажна пяна	Стая 209 - ЗАЛА 1	1 бр.
	ОБЩО	1 бр.
ЗАБЕЛЕЖКИ		
1. Ако след вземането на точните размери след демонтажа на старите прозорци се налага промяна на габаритния размер, то разликата да се обере в крайните две неотваряеми крила в хоризонтала и в горния ред неотваряеми крила по вертикала.		
ОБЕКТ СМР - подмяна на амортизирана дограма в хранилище - библиотека на Народното събрание в сградата на НСО, София, бул. „Черни връх” № 43А	СЪДЪРЖАНИЕ НА ЧЕРТЕЖА СХЕМА И СПЕЦИФИКАЦИЯ ПРОЗОРЕЦ "ПЗ"	
ДАТА 03.2015 МАЩАБ 1:30 ЛИСТ № 5/7		

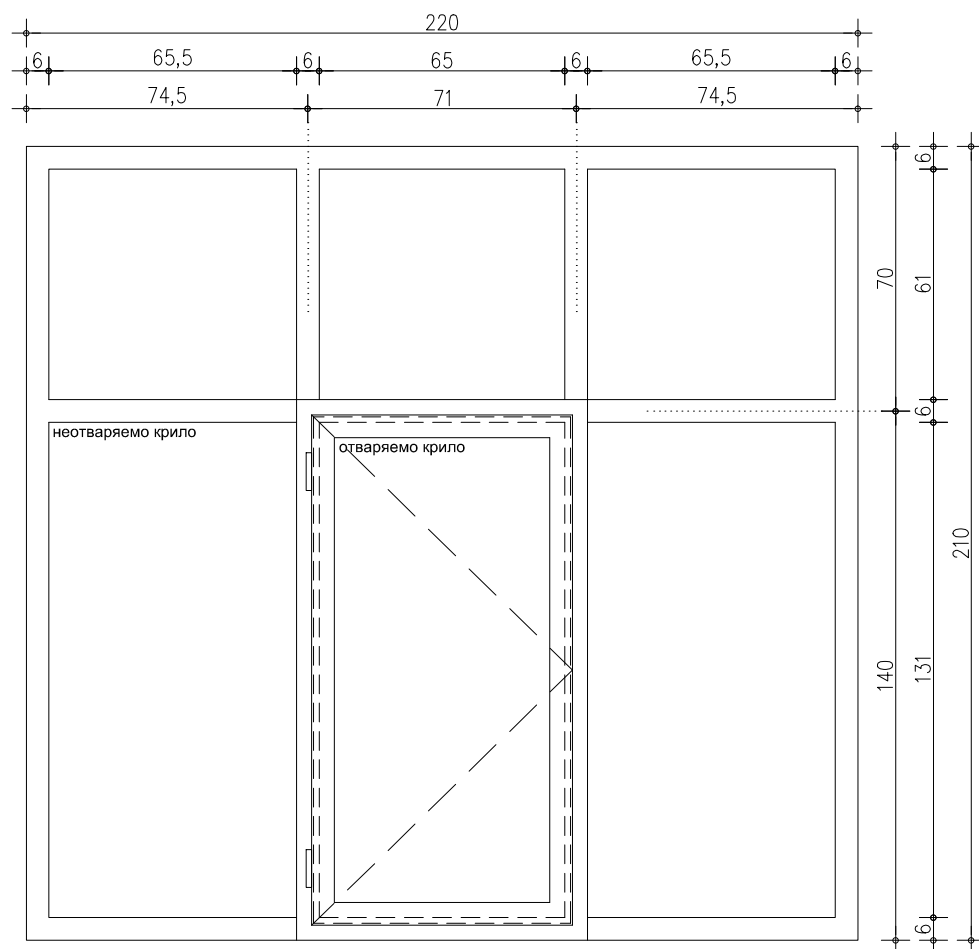

ПОГЛЕД ОТ ВЪТРЕ

СПЕЦИФИКАЦИЯ	БРОЙ И МЕСТОПОЛОЖЕНИЕ	
- алуминиеви профили с прекъснат термомост - минимална ширина на профила 60мм (точният размер на профила съгласно офертата) - дренажна система - гумени уплътнения - размери на прозореца - шир. 220см / вис. 210см - едно отваряемо крило - размер съгласно схемата (останалите неотваряеми). Отваряне на вертикална ос. - стъклопакет с дебелина min 24мм * външното стъкло, 50% затъмнено * вътрешното стъкло - "Ка" стъкло, прозрачно - коефициент на топлопреминаване на цялото изделие (профили + стъклопакет) $U_w \leq 1,7 \text{ W/m}^2\text{K}$ - цвят на профилите - праховобоядисани, цвят бял (RAL9010) - обков от праховобоядисан лек метал, цвят бял - включително полагане на хидроизолационна лента по външната периферия на прозореца и монтажна пяна	Стая 211 - ЗАЛА 2	1 бр.
	Коридор	1 бр.
	ОБЩО	2 бр.
ЗАБЕЛЕЖКИ		
1. Ако след вземането на точните размери след демонтажа на старите прозорци се налага промяна на габаритния размер, то разликата да се обере в крайните две неотваряеми крила в хоризонтала и в горния ред неотваряеми крила по вертикала.		
ОБЕКТ СМР - подмяна на амортизирана дограма в хранилище - библиотека на Народното събрание в сградата на НСО, София, бул. „Черни връх” № 43А	СЪДЪРЖАНИЕ НА ЧЕРТЕЖА СХЕМА И СПЕЦИФИКАЦИЯ ПРОЗОРЕЦ "П4"	
ДАТА 03.2015 МАЩАБ 1:20 ЛИСТ № 6/7		

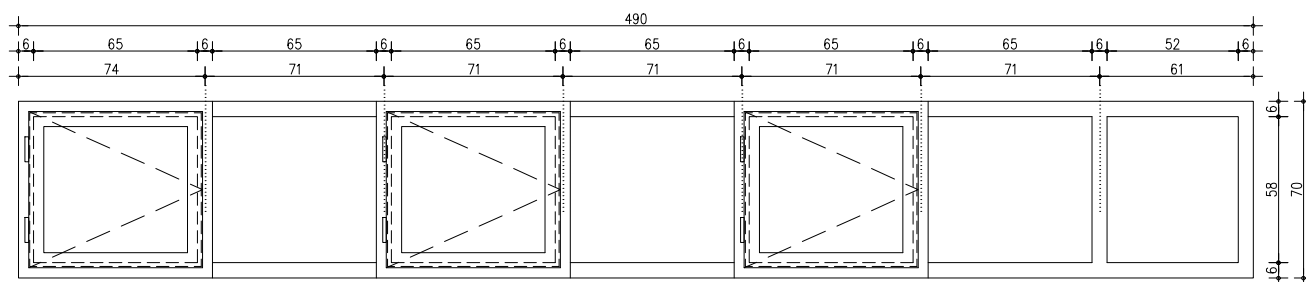

ПОГЛЕД ОТ ВЪТРЕ

СПЕЦИФИКАЦИЯ		БРОЙ И МЕСТОПОЛОЖЕНИЕ			
- алуминиеви профили с прекъснат термомост - минимална ширина на профила 60мм (точният размер на профила съгласно офертата система) - дренажна система - гумени уплътнения - размери на прозореца - шир. 490см / вис. 210см - три отваряеми крила - размер съгласно схемата (останалите неотваряеми). Отваряне на вертикална ос. - стъклопакет с дебелина min 24мм * външното стъкло, 50% затъмнено * вътрешното стъкло - "Ка" стъкло, прозрачно - коефициент на топлопреминаване на цялото изделие (профили + стъклопакет) $U_w \leq 1,7 \text{ W/m}^2\text{K}$ - цвят на профилите - праховобоядисани, цвят бял (RAL9010) - обков от праховобоядисан лек метал, цвят бял - включително полагане на хидроизолационна лента по външната периферия на прозореца и монтажна пяна		Тоалетни	1 бр.		
		ОБЩО		1 бр.	
ЗАБЕЛЕЖКИ					
1. Ако след вземането на точните размери след демонтажа на старите прозорци се налага промяна на габаритния размер, то разликата да се обере в крайното (дясно, погледнато отвътре) крило					
ОБЕКТ		СЪДЪРЖАНИЕ НА ЧЕРТЕЖА		ДАТА	
СМР - подмяна на амортизирана дограма в хранилище - библиотека на Народното събрание в сградата на НСО, София, бул. „Черни връх” № 43А		СХЕМА И СПЕЦИФИКАЦИЯ ПРОЗОРЕЦ "П5"		03.2015	
				МАЩАБ	
				1:30	
				ЛИСТ №	
				7/7	