

съгласуване

подпис и печат на възложителя

проектант

печати

ЕТ ХРИСТИНА СТОЯНОВА, ГР.СОФИЯ

СМР - ВЪЗСТАНОВЯВАНЕ НА
КАМЕННА ОБЛИЦОВКА И КАМЕННИ ДЕТАЙЛИ
ОКОЛО ДВА ПРОЗОРЕЧНИ ОТВОРА НА
СЕВЕРНАТА ФАСАДА НА СТРАДАТА
НА НАРОДНОТО СЪБРАНИЕ
НА ПЛ."КНЯЗ АЛЕКСАНДЪР I" №1,

Страда на Народното събрание,
пл."Княз Александър I" №1, р-н "Оборище", гр.София
кв. 475 /507 по АС/, м."Център", Зона "А" - север

Възложител НАРОДНО СЪБРАНИЕ на РЕПУБЛИКА БЪЛГАРИЯ

ЧАСТ Чертж: СТРОИТЕЛЕН

ПВЗ СИТУАЦИОНЕН ПЛАН

чертж 1
общо: 3

Проектант инж. Стефка Райчева

Фаза: ПП

Управител арх. Хр.Г. Стоянова

М 1:100


Съгласували проектантите

Част АРХ. арх. Христина Г. Стоянова

Дата

Част СК инж. Игнат Стоянов

05.2015 г.

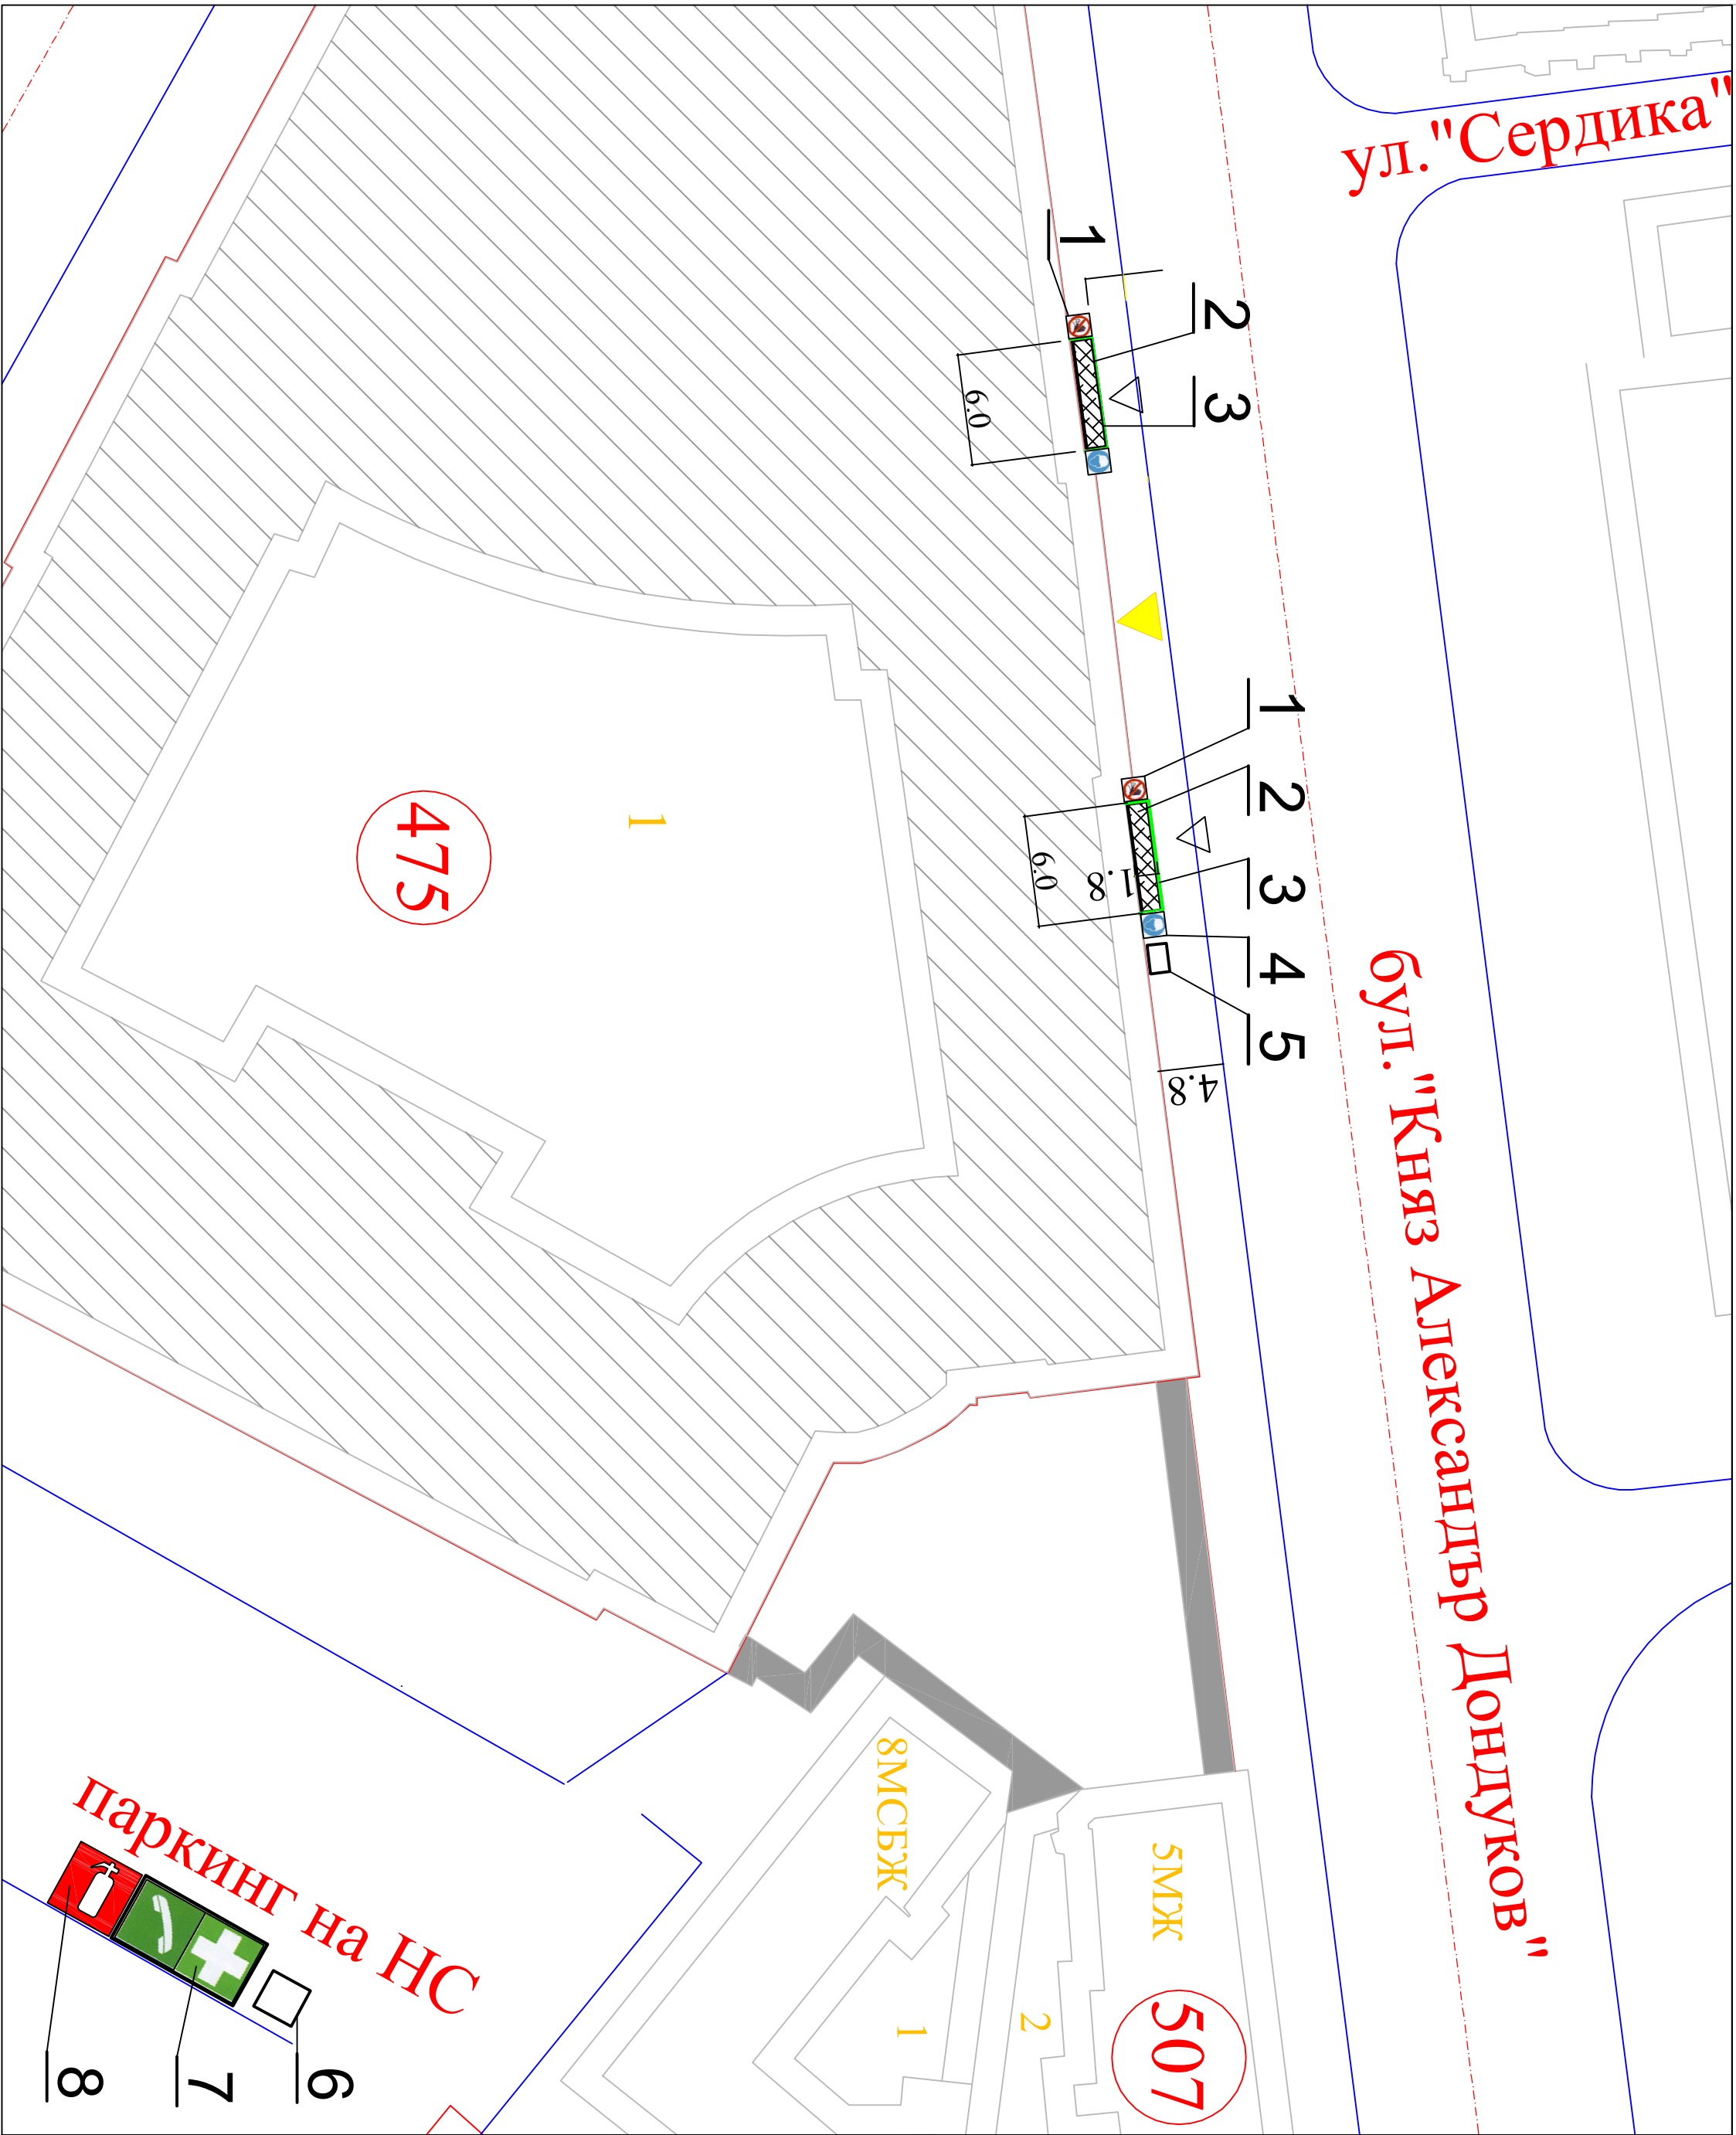

Легенда:

- 1 - Знак "Забранено за външни неутълъгномошени лица"
- 2 - Строително скеле
- 3 - Предпазна полиетиленова мрежа
- 4 - Задължаващ знак "Трябва да се носи каска"
- 5 - Контейнер за отпадъци
- 6 - Химическа тоалетна (WC)
- 7 - Фургон канцелария с място за оказване на първа помощ, с място за инструментаж, оборудвано с маса и пейки
- 8 - Противопожарно съоръжение

- Стрела на Народно събрание 2
- вход на стрелата по северната фасада
- места на каменните прозоречни рамки, които се ремонтират

Забележки:

- 1. Техническият ръководител да осигури по всяко време достъпна тоалетна и умивалня;
- 2. Работата на открито да се преустановява при лоши метеорологични условия (гръмотевична буря, порсен дъжд или гръста мъгла);
- 3. Да се спазват изискванията за безопасен монтаж/демонтаж на строително скеле.

Места със специфични рискове са всички работни места:

- на височина над 150 см над земята;
- в обсега на строителната механизация