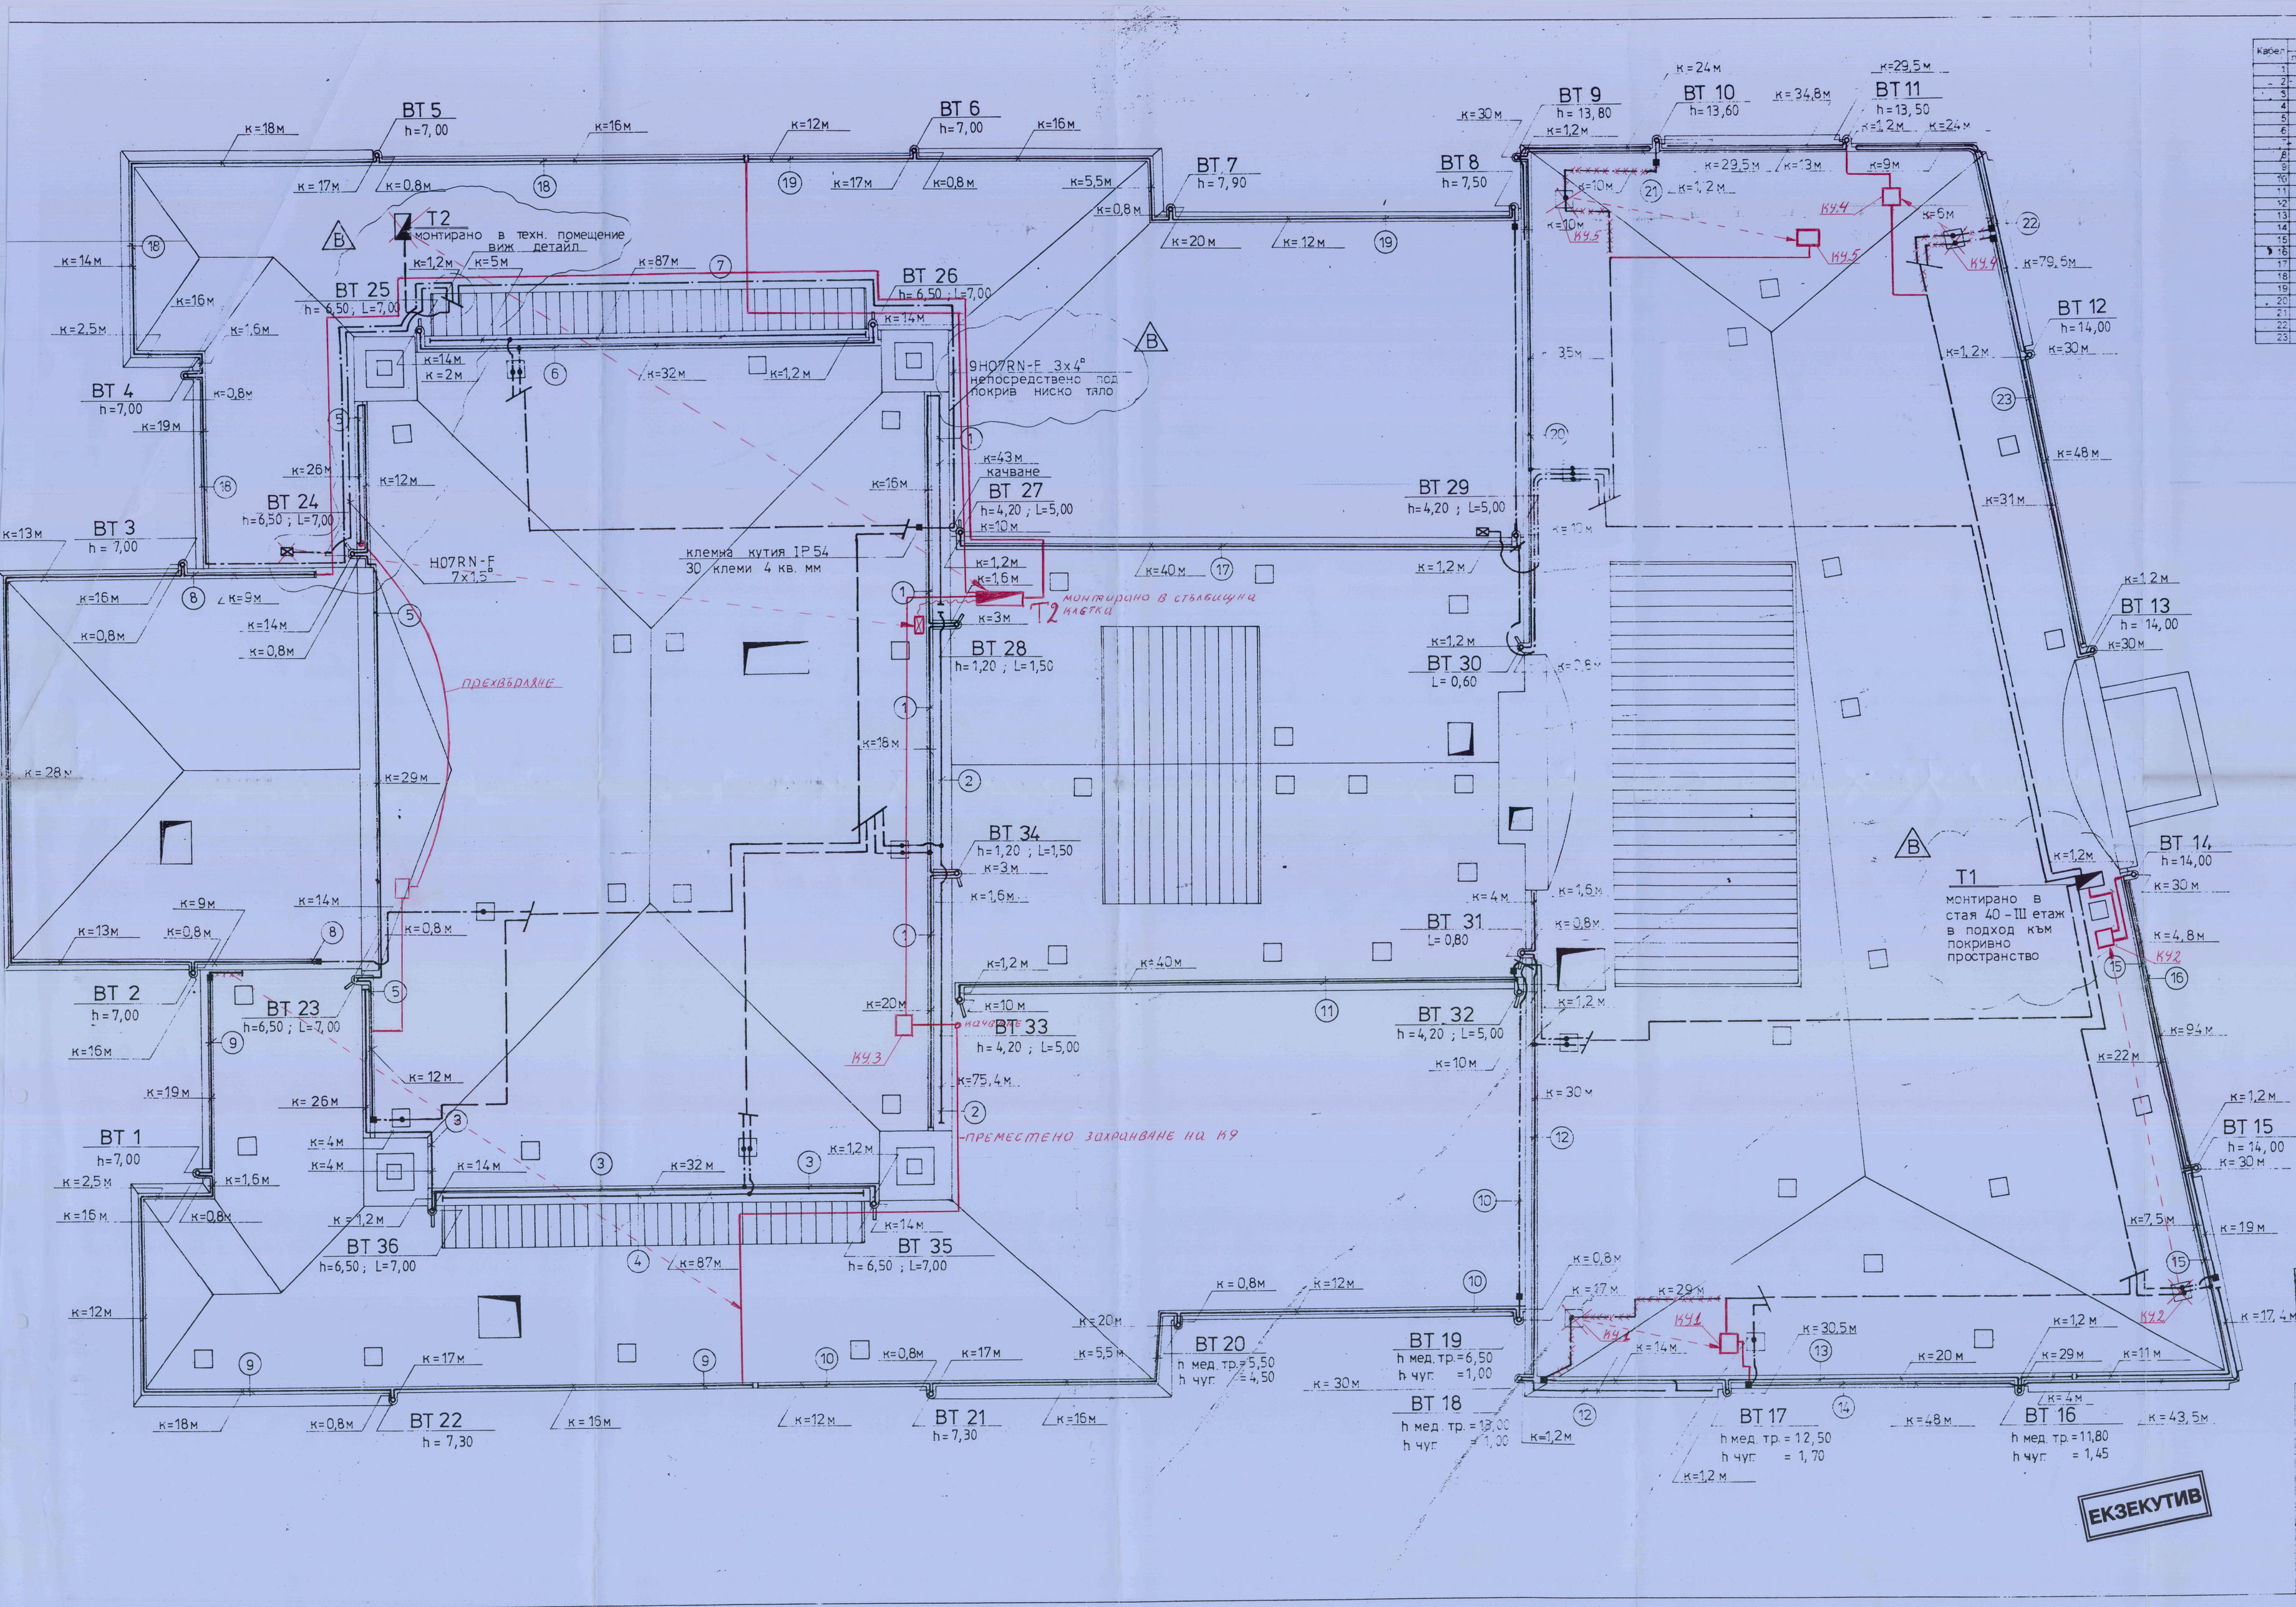

СПЕСИФИКАЦИЯ НА ОТОПЛИТЕЛНИТЕ КАБЕЛИ

Кабел	дължина m по чертеж	дължина m на изделие	резервна дължина	P W	Ел. табло токов кръг	Студени кранчиц m
1	106.7	115	8.3	3.006	T2/2	3
2	104.4	115	10.6	3.006	T2/3	3
3	62.4	65	2.6	2.688	T2/4	3
4	109.5	115	5.5	2.175	T2/5	3
5	113.2	115	1.8	3.006	T2/6	3
6	62.4	65	2.6	1.655	T2/7	3
7	67.0	65	2.0	2.175	T2/8	3
8	105.6	115	9.4	3.006	T2/9	15
9	110.7	115	4.3	3.006	T2/10	5
10	106.8	115	8.2	3.006	T1/2	25
11	62.4	65	2.6	1.655	T1/3	10
12	107.0	115	8.0	3.006	T1/4	3
13	108.9	115	6.1	3.006	T1/5	3
14	108.9	115	6.1	3.006	T1/6	3
15	112.5	115	2.5	3.006	T1/7	3
16	113.0	115	2.0	3.006	T1/8	3
17	62.4	65	2.6	1.655	T1/9	10
18	110.7	115	4.3	3.006	T2/11	40
19	106.8	115	8.2	3.006	T1/10	30
20	102.2	115	12.8	3.006	T1/11	30
21	109.2	115	5.8	3.006	T1/12	25
22	110.8	115	4.2	3.006	T1/13	3
23	110.2	115	4.8	3.006	T1/14	3
				63.106		

ЗАБЕЛЕЖКИ

1. Отоплителните кабели се полагат върху носачи, залепени с метална лепенка, неутрална към медта, съгласно инструкциите на производителя и приложените детайли.
2. Във водосточните тръби кабелите се вкарват към стоманено въже.
3. Носачите и скобите за закрепване към въжето да са на не повече от 25cm разстояние един от друг.
4. При полагането да се вземат всички необходими мерки за опазване целостта на хидроизолацията и медната дамаринена облицовка. При евентуална повреда при полагането или откриване на съществуваща такава, незабавно да се уведоми техническия персонал на ВС.
5. Да се вземат мерки за максималното маскиране на системата.
6. Ел. таблата се монтират в подпокривното пространство, на място, уточнено с проектанта и техническите служби на ВС.
7. Всички материали да са снабдени с необходимите сертификати за приложимост. Материалите, монтирани на покрива, да са устойчиви на ултравиолетова радиация.
8. При работа да се спазват стриктно всички предписания на Правилника за техническа безопасност в строителството за работа на високо, както и на всички други важещи нормативни документи.

ЛЕГЕНДА

- Ел. табло
- Студен кабел
- Отоплителен кабел, дължина в участъка, номер на кабела (1 к=1,0м)
- Фабрична муфа "студен-топъл край"
- Разклонителна кутия IP65 с щуцери
- Кабел СВТ, положен в подпокривно пространство, открито на скоби ПКОМ
- Комплект датчици - влага и температура

Корекции:

А - промяна в разполагането на ел. таблата съгласно протокол от ТВР-ски съвет

СПАБ
ПЪРВА РАЙОННА ПОЛИЦИЯ
СЪГЛАСУВАН

ЕКЗЕКУТИВ

ИНСТАЛАЦИОНЕН ПЛАН

Противопожарноустойчивостта е осигурена съгласно НАРОДНО СЪБРАНИЕ, пл. "Нар. Събрание" 2 - 4

Инвеститор: НАРОДНО СЪБРАНИЕ НА Р. БЪЛГАРИЯ

Главен проектант:
инж. М. Попова
инж. Б. Камиворов

Мащаб: -

Част: Електро - ПОС

Фаза: Раб. пр.

Изпълнителен обект:

Дата: 05.2002

DEVI
ДЕ-ВИ ЕООД София