



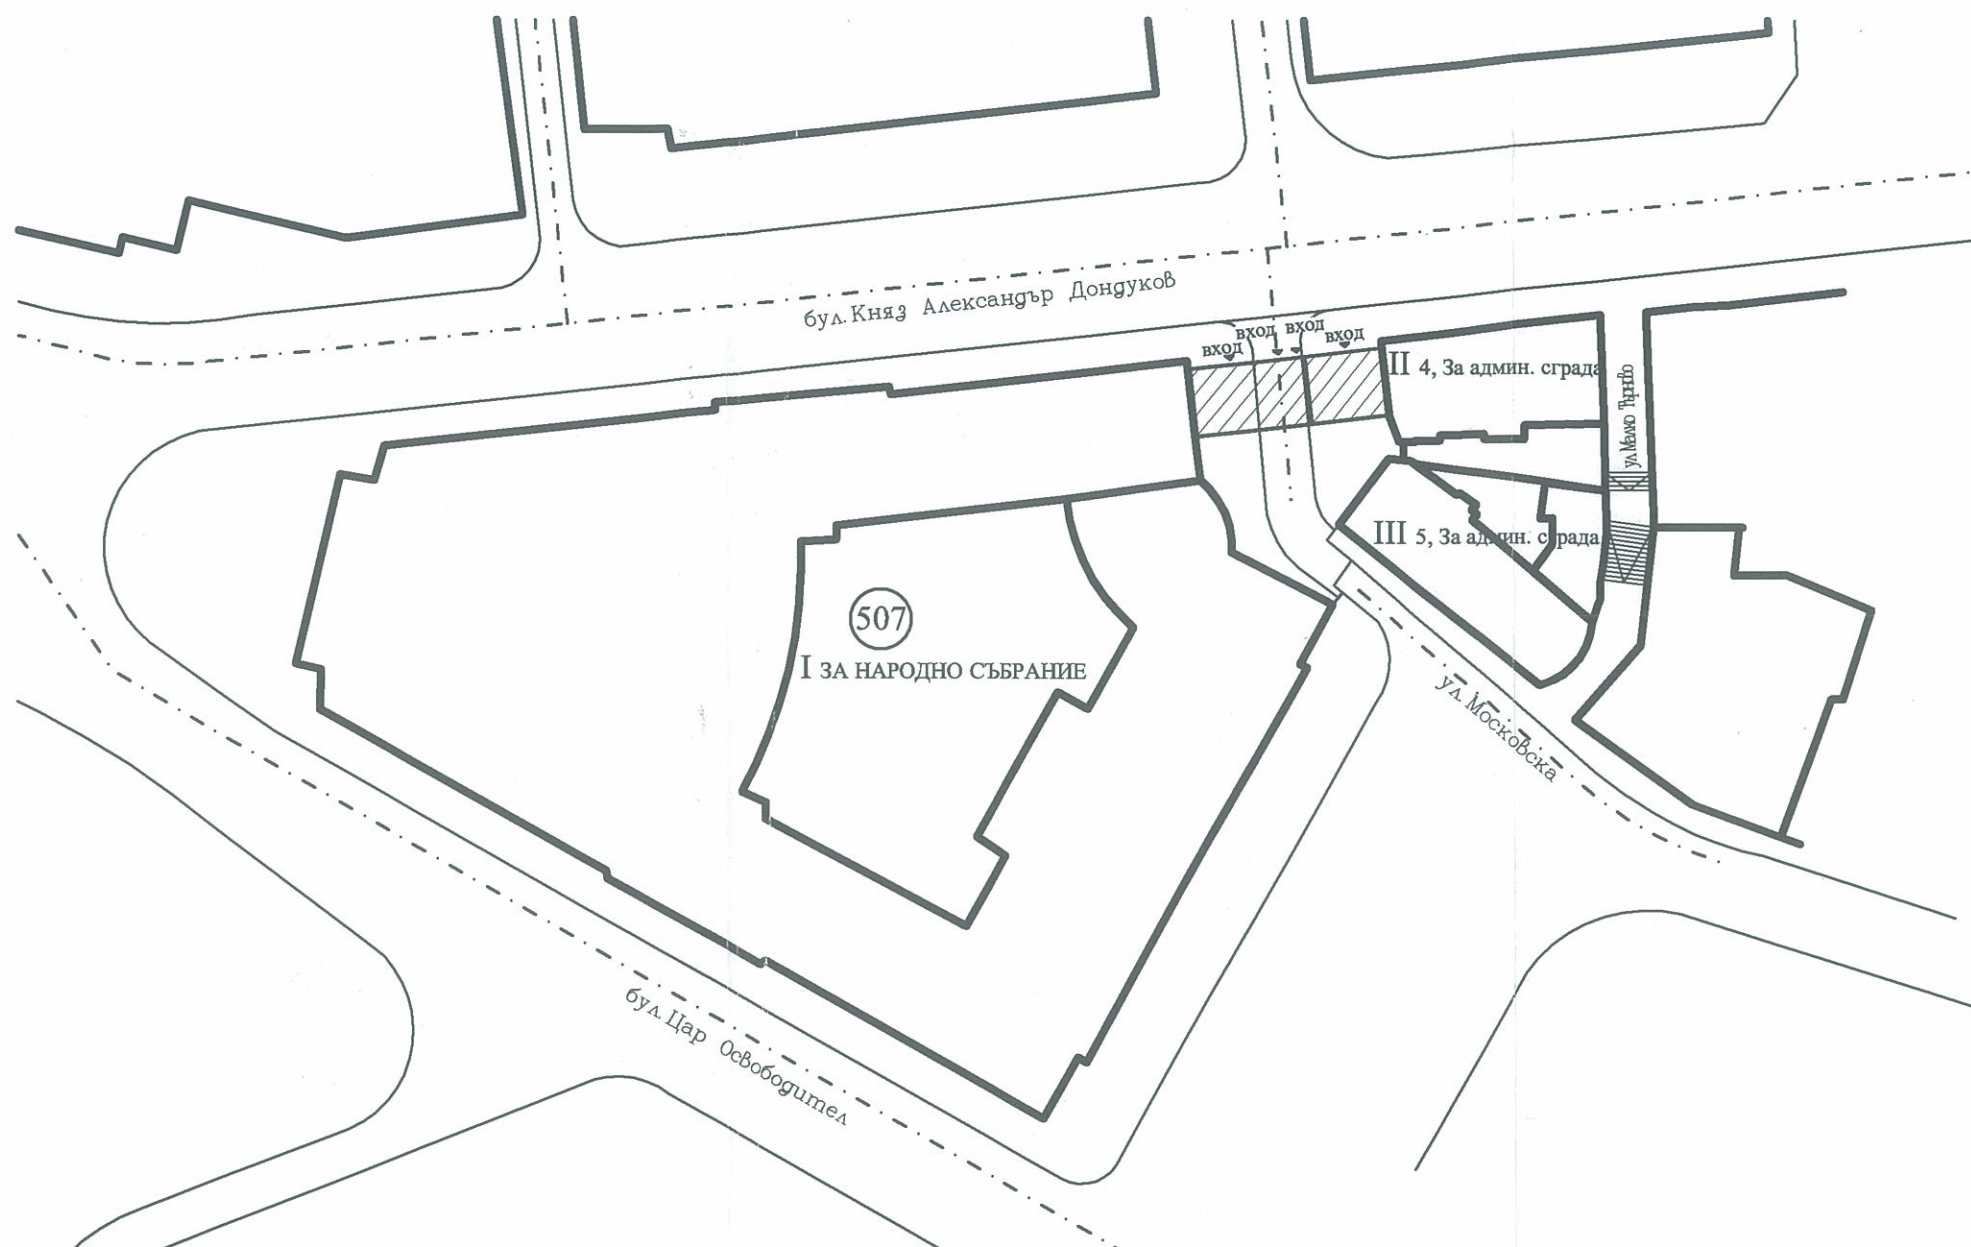


Легенда:
обхват на разработката

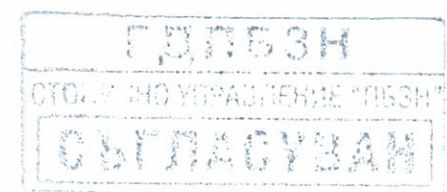

Ситуация /архитектурно заснемане/ М 1:1000

Обект:	„СМР – ОСНОВЕН РЕМОНТ НА СЪЩЕСТВУВАЩАТА ЗАХРАНВАЩА ЕЛЕКТРИЧЕСКА СИСТЕМА НА СГРАДАТА НА НАРОДНОТО СЪБРАНИЕ, СОФИЯ, ПЛ. „КНЯЗ АЛЕКСАНДЪР Г“ № 1”, УПИ I-за Народно събрание, кв. 507, м. „Център – Зона „А“-север“, СО-район „Оборище“, гр. София																																						
Възложител:	НАРОДНО СЪБРАНИЕ НА РЕПУБЛИКА БЪЛГАРИЯ																																						
Проектант:	арх. Борислав Дачев																																						
Съгласували:	<table border="1"><tr><td> </td><td> </td><td> </td><td> </td><td> </td><td> </td></tr><tr><td> </td><td> </td><td> </td><td> </td><td> </td><td> </td></tr><tr><td> </td><td> </td><td> </td><td> </td><td> </td><td> </td></tr><tr><td> </td><td> </td><td> </td><td> </td><td> </td><td> </td></tr><tr><td> </td><td> </td><td> </td><td> </td><td> </td><td> </td></tr><tr><td> </td><td> </td><td> </td><td> </td><td> </td><td> </td></tr></table>																																						
Чертeж:	Ситуация /архитектурно заснемане/		М 1:1000																																				
Част:	Архитектурна	Фаза: Арх. заснемане	XI.2017г. Лист: 1/13																																				



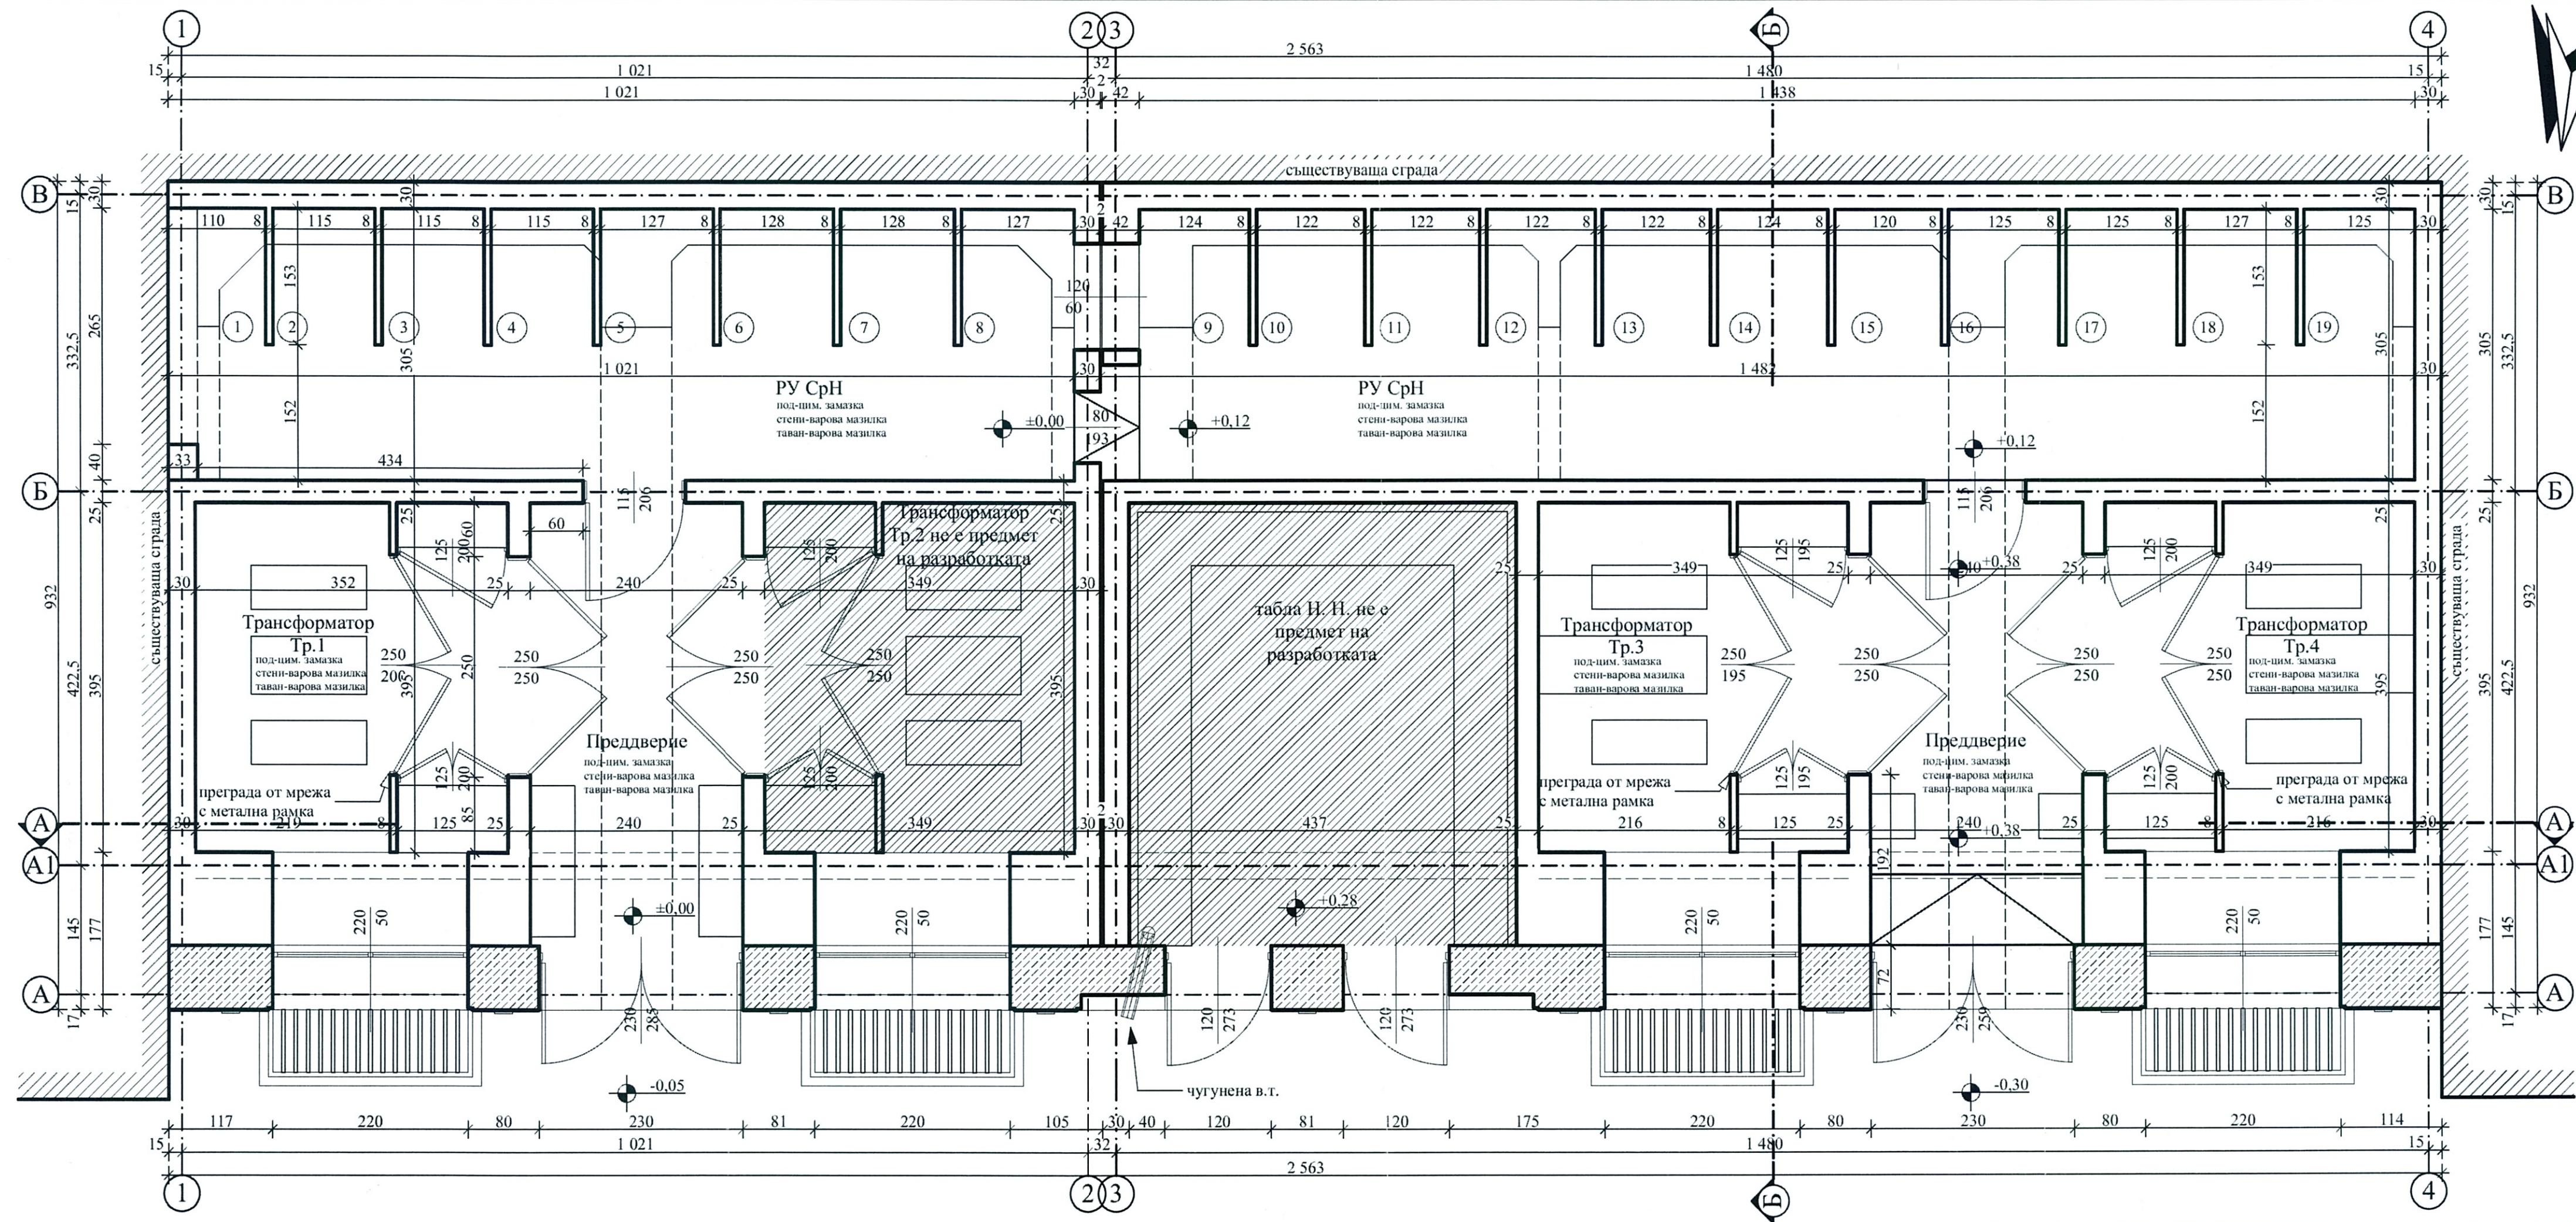


- ЗАБЕЛЕЖКИ:
1. Вертикалните коти на етажите са от кота готов под.
 2. Заснетите размери на стени и прозорци са на окончателно оформени отвори между касите, от вътрешна страна.
 3. Нивото на прозорците е от кота готов под до горен ръб подпозоречен перваз.



**Разпределение 1 етаж, кота $\pm 0,00$ /архитектурно
заснемане/ М 1:50**

Обект:	„СМР – ОСНОВЕН РЕМОНТ НА СЪЩЕСТВУВАЩАТА ЗАХРАНВАЩА ЕЛЕКТРИЧЕСКА СИСТЕМА НА СГРАДАТА НА НАРОДНОТО СЪБРАНИЕ, СОФИЯ, ПЛ. „КНЯЗ АЛЕКСАНДЪР І“ № 1”, УПИ 1-за Народно събрание, кв. 507, м. „Център – Зона „А“-север“, СО-район „Оборище“, гр. София		
Възложител:	НАРОДНО СЪБРАНИЕ НА РЕПУБЛИКА БЪЛГАРИЯ		
Проектант:	арх. Борислав Дачев		
Съгласували:			
Чертеж:	Разпределение 1 етаж, кота $\pm 0,00$ /архитектурно заснемане/		М 1:50
Част:	Архитектурна	Фаза: Арх. заснемане	XI.2017г. Лист: 2/13

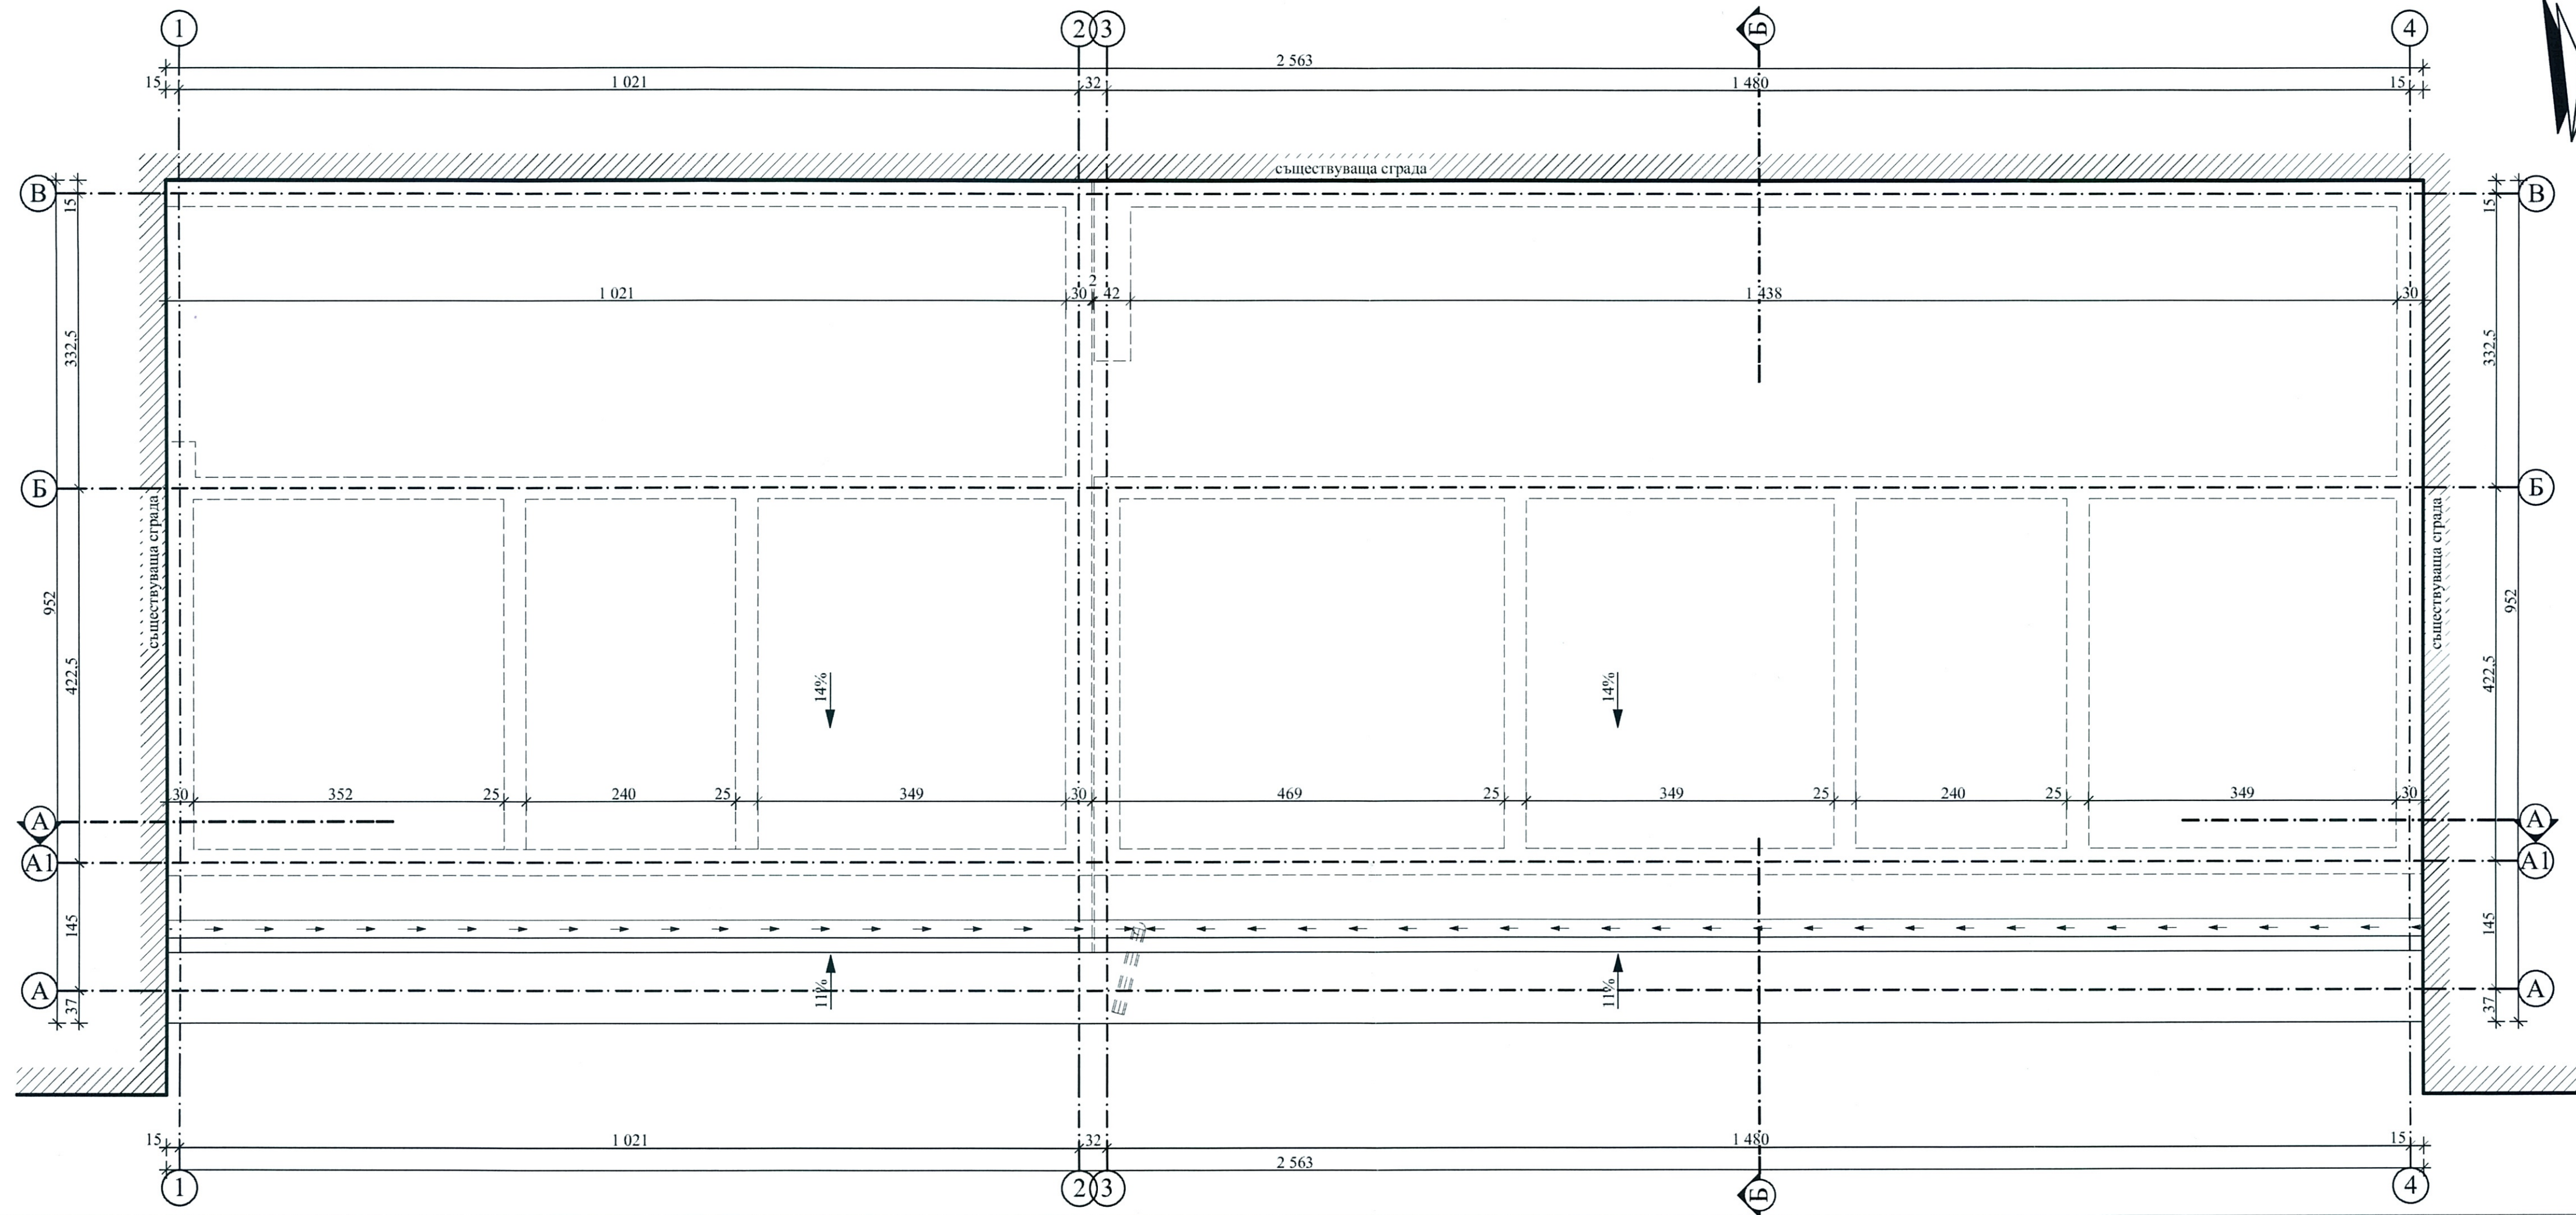


- ЗАБЕЛЕЖКИ:
1. Вертикалните коти на стажите са от кота готов под.
 2. Заснетите размери на стени и прозорци са на окончателно оформени отвори между касите, от вътрешна страна.
 3. Нивото на прозорците е от кота готов под до горен ръб подпрозоречен перяз.




План покривни линии /архитектурно заснемане/ М 1:50

Обект:	„СМР – ОСНОВЕН РЕМОНТ НА СЪЩЕСТВУВАЩАТА ЗАХРАНВАЩА ЕЛЕКТРИЧЕСКА СИСТЕМА НА СГРАДАТА НА НАРОДНОТО СЪБРАНИЕ, СОФИЯ, ПЛ. „КНЯЗ АЛЕКСАНДЪР I“ № 1“, УПИ I-за Народно събрание, кв. 507, м. „Център – Зона „А“-север“, СО-район „Оборище“, гр. София		
Възложител:	НАРОДНО СЪБРАНИЕ НА РЕПУБЛИКА БЪЛГАРИЯ		
Проектант:	арх. Борислав Дачев		
Съгласували:			
Чертeж:	План покривни линии /архитектурно заснемане/		М 1:50
Част:	Архитектурна	Фаза: Арх. заснемане	XI.2017г. Лист: 3/13

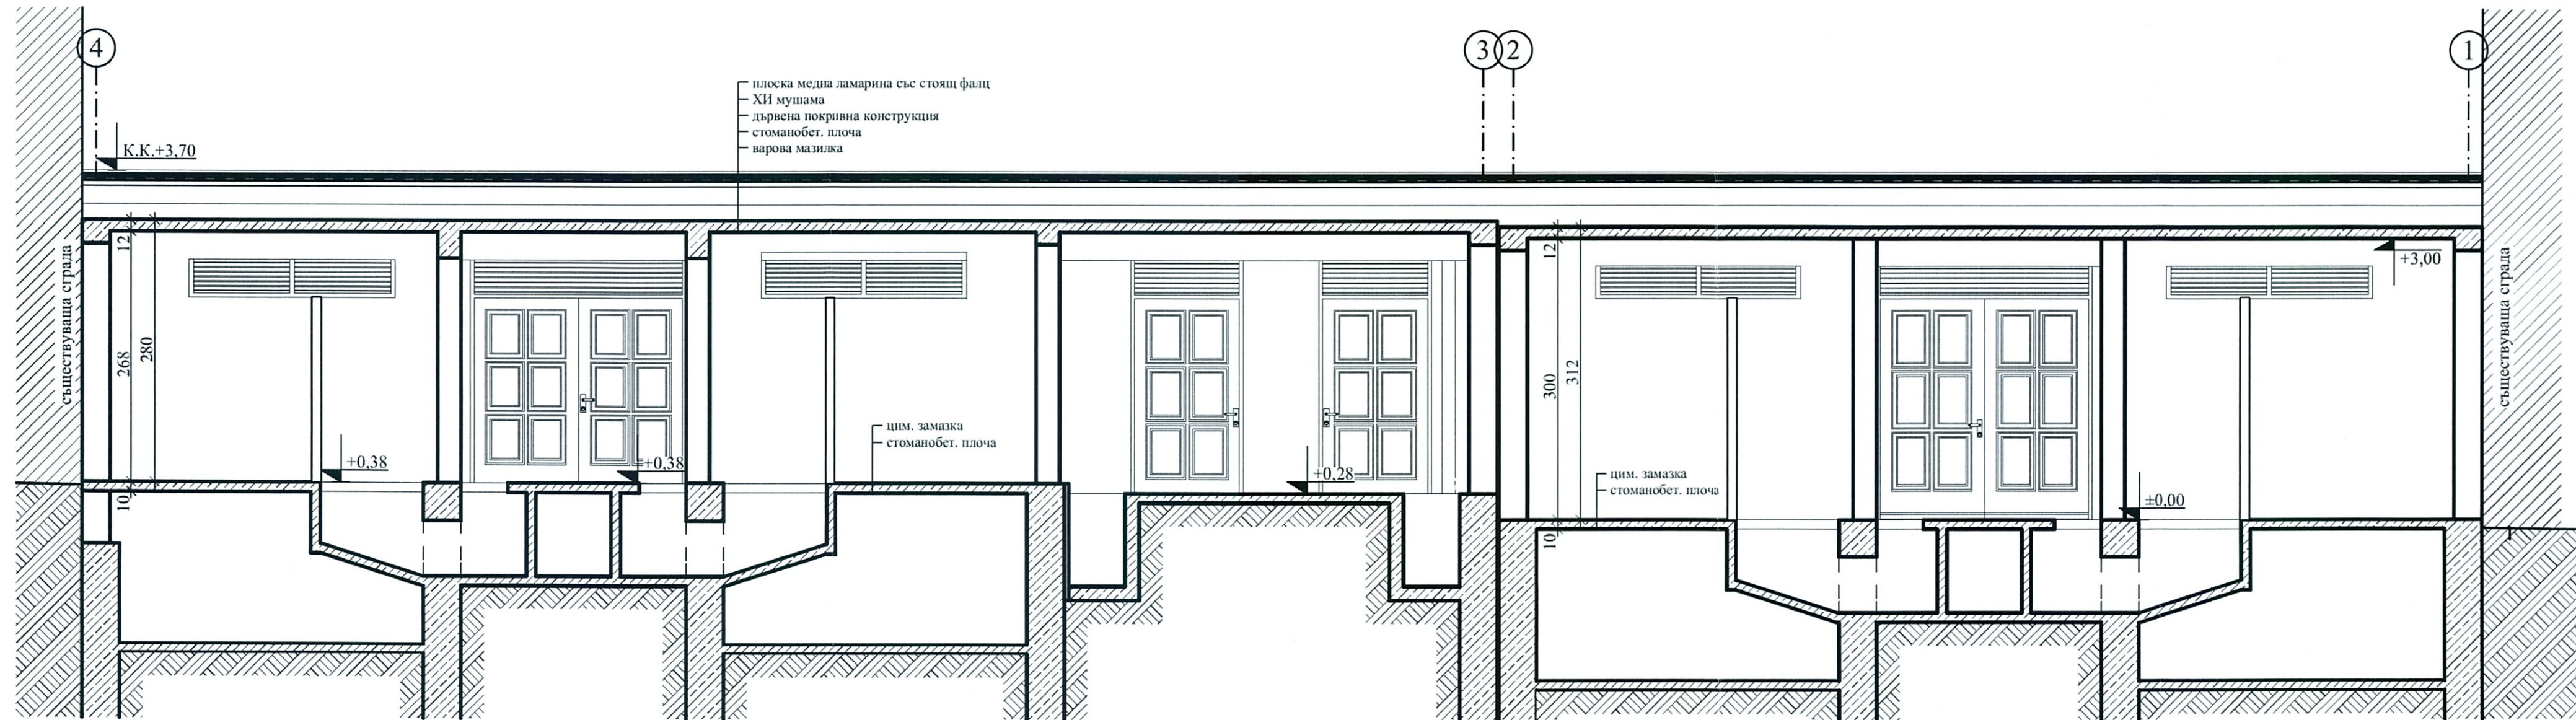

- ЗАБЕЛЕЖКИ:**
1. Вертикалните коти на етажите са от кота готов под.
 2. Заснетите размери на стени и прозорци са на окончателно оформени отвори между касите, от вътрешна страна.
 3. Нивото на прозорците е от кота готов под до горен ръб подпрозоречен перваз.

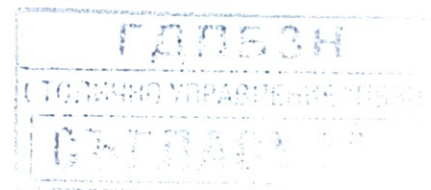

Вертикален разрез А-А /архитектурно заснемане/
М 1:50

Обект:	„СМР – ОСНОВЕН РЕМОТ НА СЪЩЕСТВУВАЩАТА ЗАХРАНВАЩА ЕЛЕКТРИЧЕСКА СИСТЕМА НА СГРАДАТА НА НАРОДНОТО СЪБРАНИЕ, СОФИЯ, ПЛ. „КНЯЗ АЛЕКСАНДЪР I“ № 1“, УПИ I-за Народно събрание, кв. 507, м. „Център – Зона „А“-север“, СО-район „Оборище“, гр. София				
Възложител:	НАРОДНО СЪБРАНИЕ НА РЕПУБЛИКА БЪЛГАРИЯ				
Проектант:	арх. Борислав Дачев		ГРУПА ПРОЕКТАНТСКА ПРАВОСЪЩЕСТВИЕ арх. БОРИСЛАВ ДАЧЕВ Ред. № 02763 Издава: 2017		
Съгласували:					
Чертж:	Вертикален разрез А-А /архитектурно заснемане/				М 1:50
Част:	Архитектурна		Фаза: Арх. заснемане	XI.2017г.	Лист: 4/13

1. Вертикалните коти на етажите са от кота готов под.
2. Заснетите размери на стени и прозорци са на окончателно оформени отвори между касите, от вътрешна страна.
3. Нивото на прозорците е от кота готов под до горен ръб подпрозоречен перваз.



Вертикален разрез Б-Б /архитектурно заснемане/
М 1:50

Обект:	„СМР – ОСНОВЕН РЕМОНТ НА СЪЩЕСТВУВАЩАТА ЗАХРАНВАЩА ЕЛЕКТРИЧЕСКА СИСТЕМА НА СГРАДАТА НА НАРОДНОТО СЪБРАНИЕ, СОФИЯ, ПЛ. „КНЯЗ АЛЕКСАНДЪР Г“ № 1”, УПИ I-за Народно събрание, кв. 507, м. „Център – Зона „А“-север“, СО-район „Оборище“, гр. София				
Възложител:	НАРОДНО СЪБРАНИЕ НА РЕПУБЛИКА БЪЛГАРИЯ				
Проектант:	арх. Борислав Дачев				
Съгласували:					
Чертеж:	Вертикален разрез Б-Б /архитектурно заснемане/				М 1:50
Част:	Архитектурна		Фаза: Арх. заснемане	XI.2017г.	Лист: 5/13