

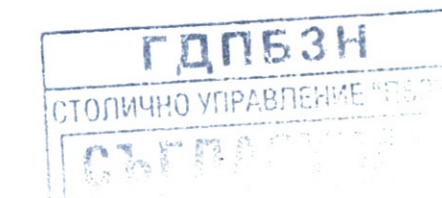


ЗАБЕЛЕЖКИ:
1. Вертикалните коти на етажите са от кота готов под.
2. Заснетите размери на стени и прозорци са на окончателно оформени отвори между касите, от вътрешна страна.
3. Нивото на прозорците е от кота готов под до горен ръб подпрозоречен перваз.

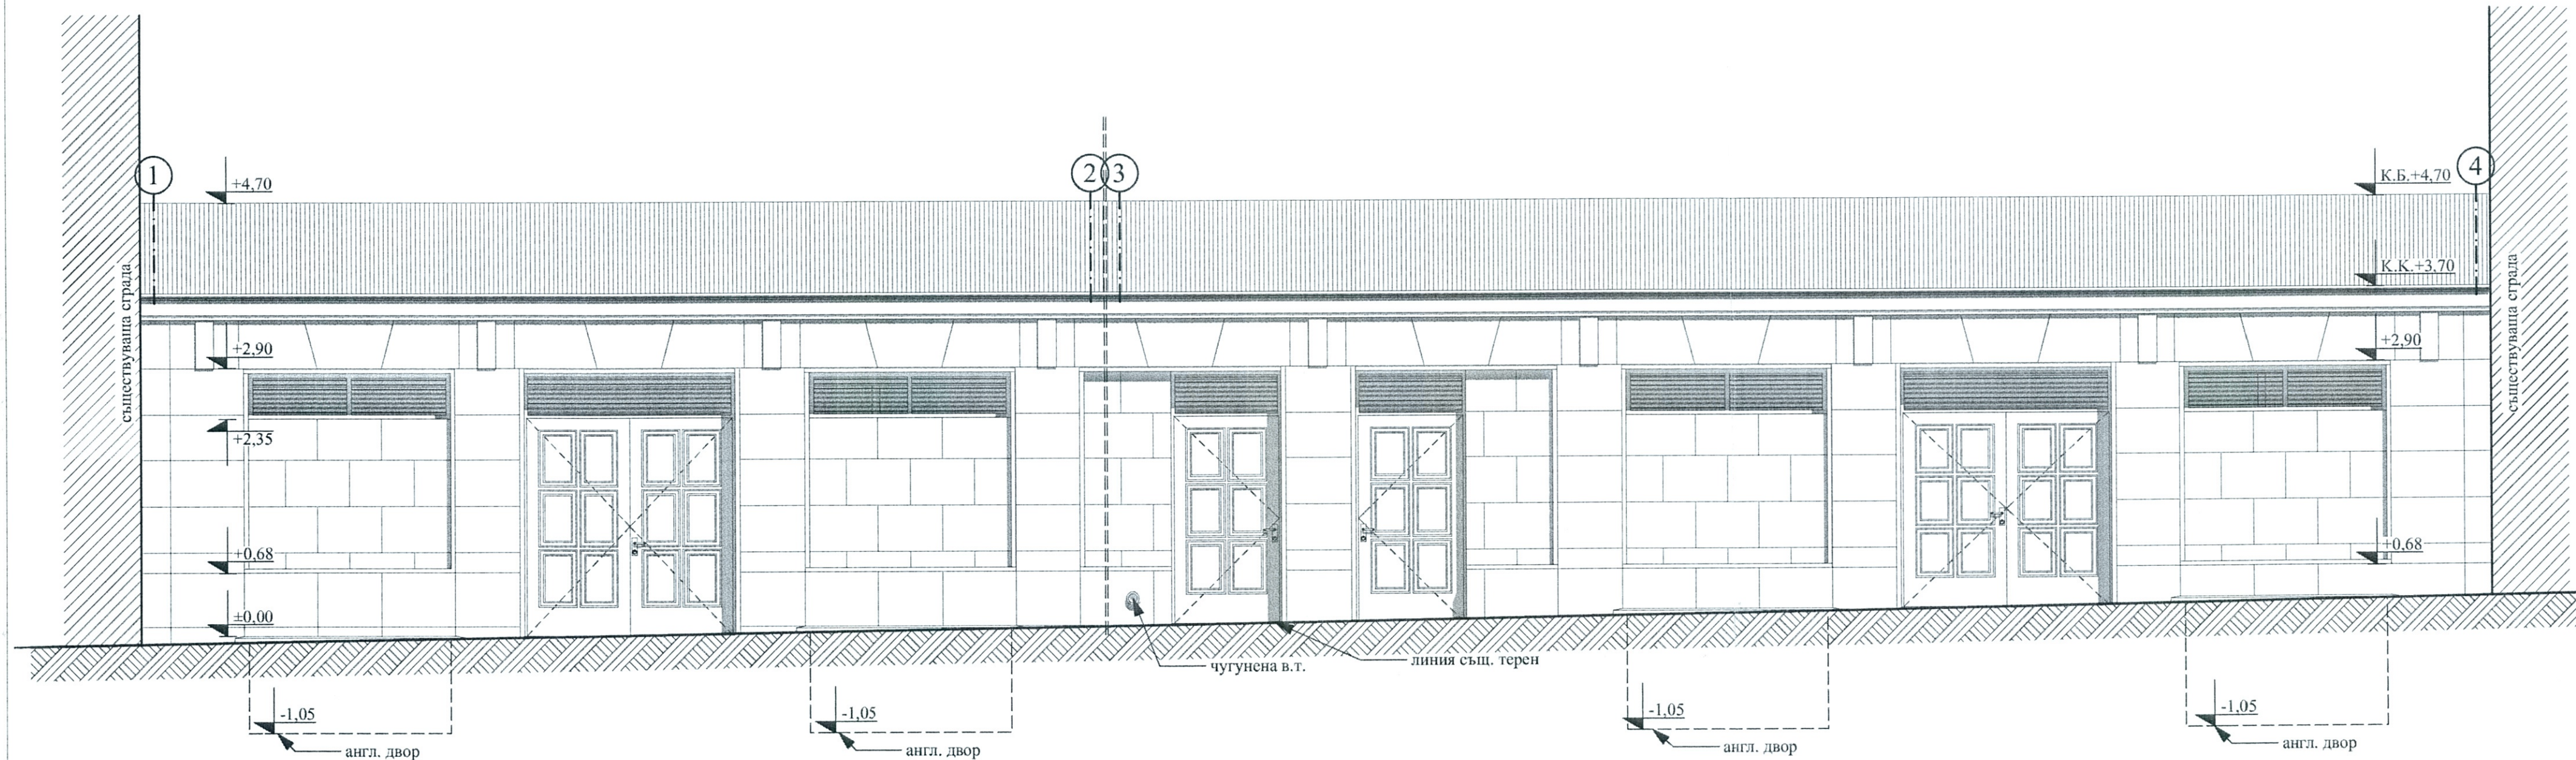

Фасада север /архитектурно заснемане/ М 1:50

Обект:	„СМР – ОСНОВЕН РЕМОТ НА СЪЩЕСТВУВАЩАТА ЗАХРАНВАЩА ЕЛЕКТРИЧЕСКА СИСТЕМА НА СГРАДАТА НА НАРОДНОТО СЪБРАНИЕ, СОФИЯ, ПЛ. „КНЯЗ АЛЕКСАНДЪР І“ № 1“, УПИ I-за Народно събрание, кв. 507, м. „Център – Зона „А“-север“, СО-район „Оборище“, гр. София		
Възложител:	НАРОДНО СЪБРАНИЕ НА РЕПУБЛИКА БЪЛГАРИЯ		
Проектант:	арх. Борислав Дачев		
Съгласували:			
Чертеж:	Фасада север /архитектурно заснемане/		М 1:50
Част:	Архитектурна	Фаза: Арх. заснемане	Лист: 6/13

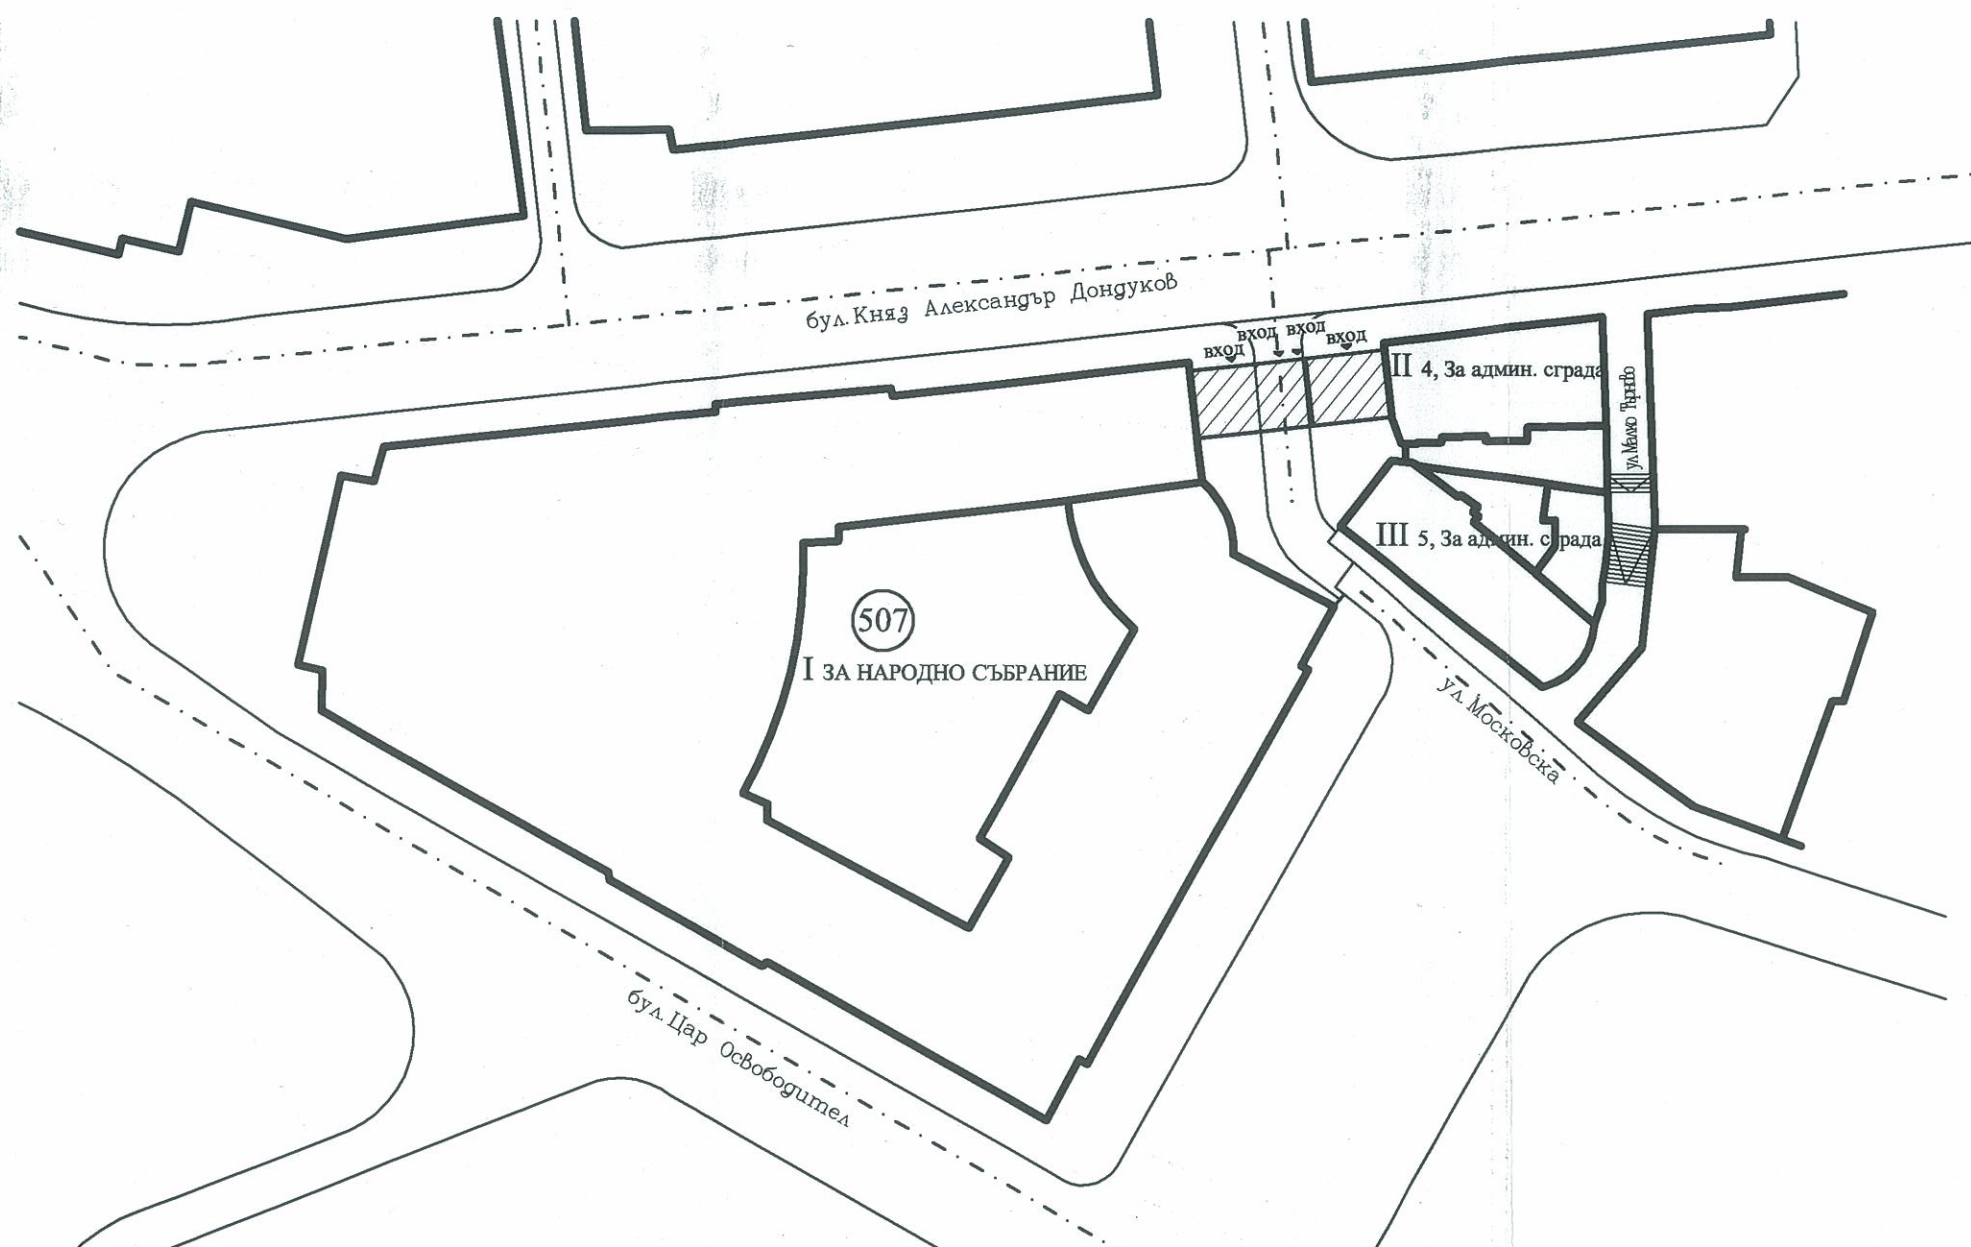

Легенда:
▨ обхват на разработката




СРАВНИТЕЛНА ТАБЛИЦА ЗА ОБЕКТА, ПРЕДМЕТ НА РАЗРАБОТКА:			
ПОКАЗАТЕЛИ	мярка	СЪЩЕСТВУВАЩИ СТОЙНОСТИ	ПРОЕКТНИ СТОЙНОСТИ
ЗП	м2	248,8	248,8
РЗП	м2	248,8	248,8
ЗО /обем/	м3	740	740

Ситуация М 1:1000

Обект:	„СМР – ОСНОВЕН РЕМОТ НА СЪЩЕСТВУВАЩАТА ЗАХРАНВАЩА ЕЛЕКТРИЧЕСКА СИСТЕМА НА СГРАДАТА НА НАРОДНОТО СЪБРАНИЕ, СОФИЯ, ПЛ. „КНЯЗ АЛЕКСАНДЪР Г” № 1”, УПИ I-за Народно събрание, кв. 507, м. „Център – Зона „А“-север”, СО-район „Оборище“, гр. София		
Възложител:	НАРОДНО СЪБРАНИЕ НА РЕПУБЛИКА БЪЛГАРИЯ		
Проектант:	арх. Борислав Дачев		
Съгласували:			
Констр.	инж. Ст.Дунков	ПУСО	инж. М.Моцинова
Ел.	инж. Б.Бойчев		
ПБЗ	инж. М.Моцинова		
ПБ	инж. Б.Бошев		
Чертеж:	Ситуация		М 1:1000
Част:	Архитектурна	Фаза: ИРП	XI.2017г. Лист: 7/13



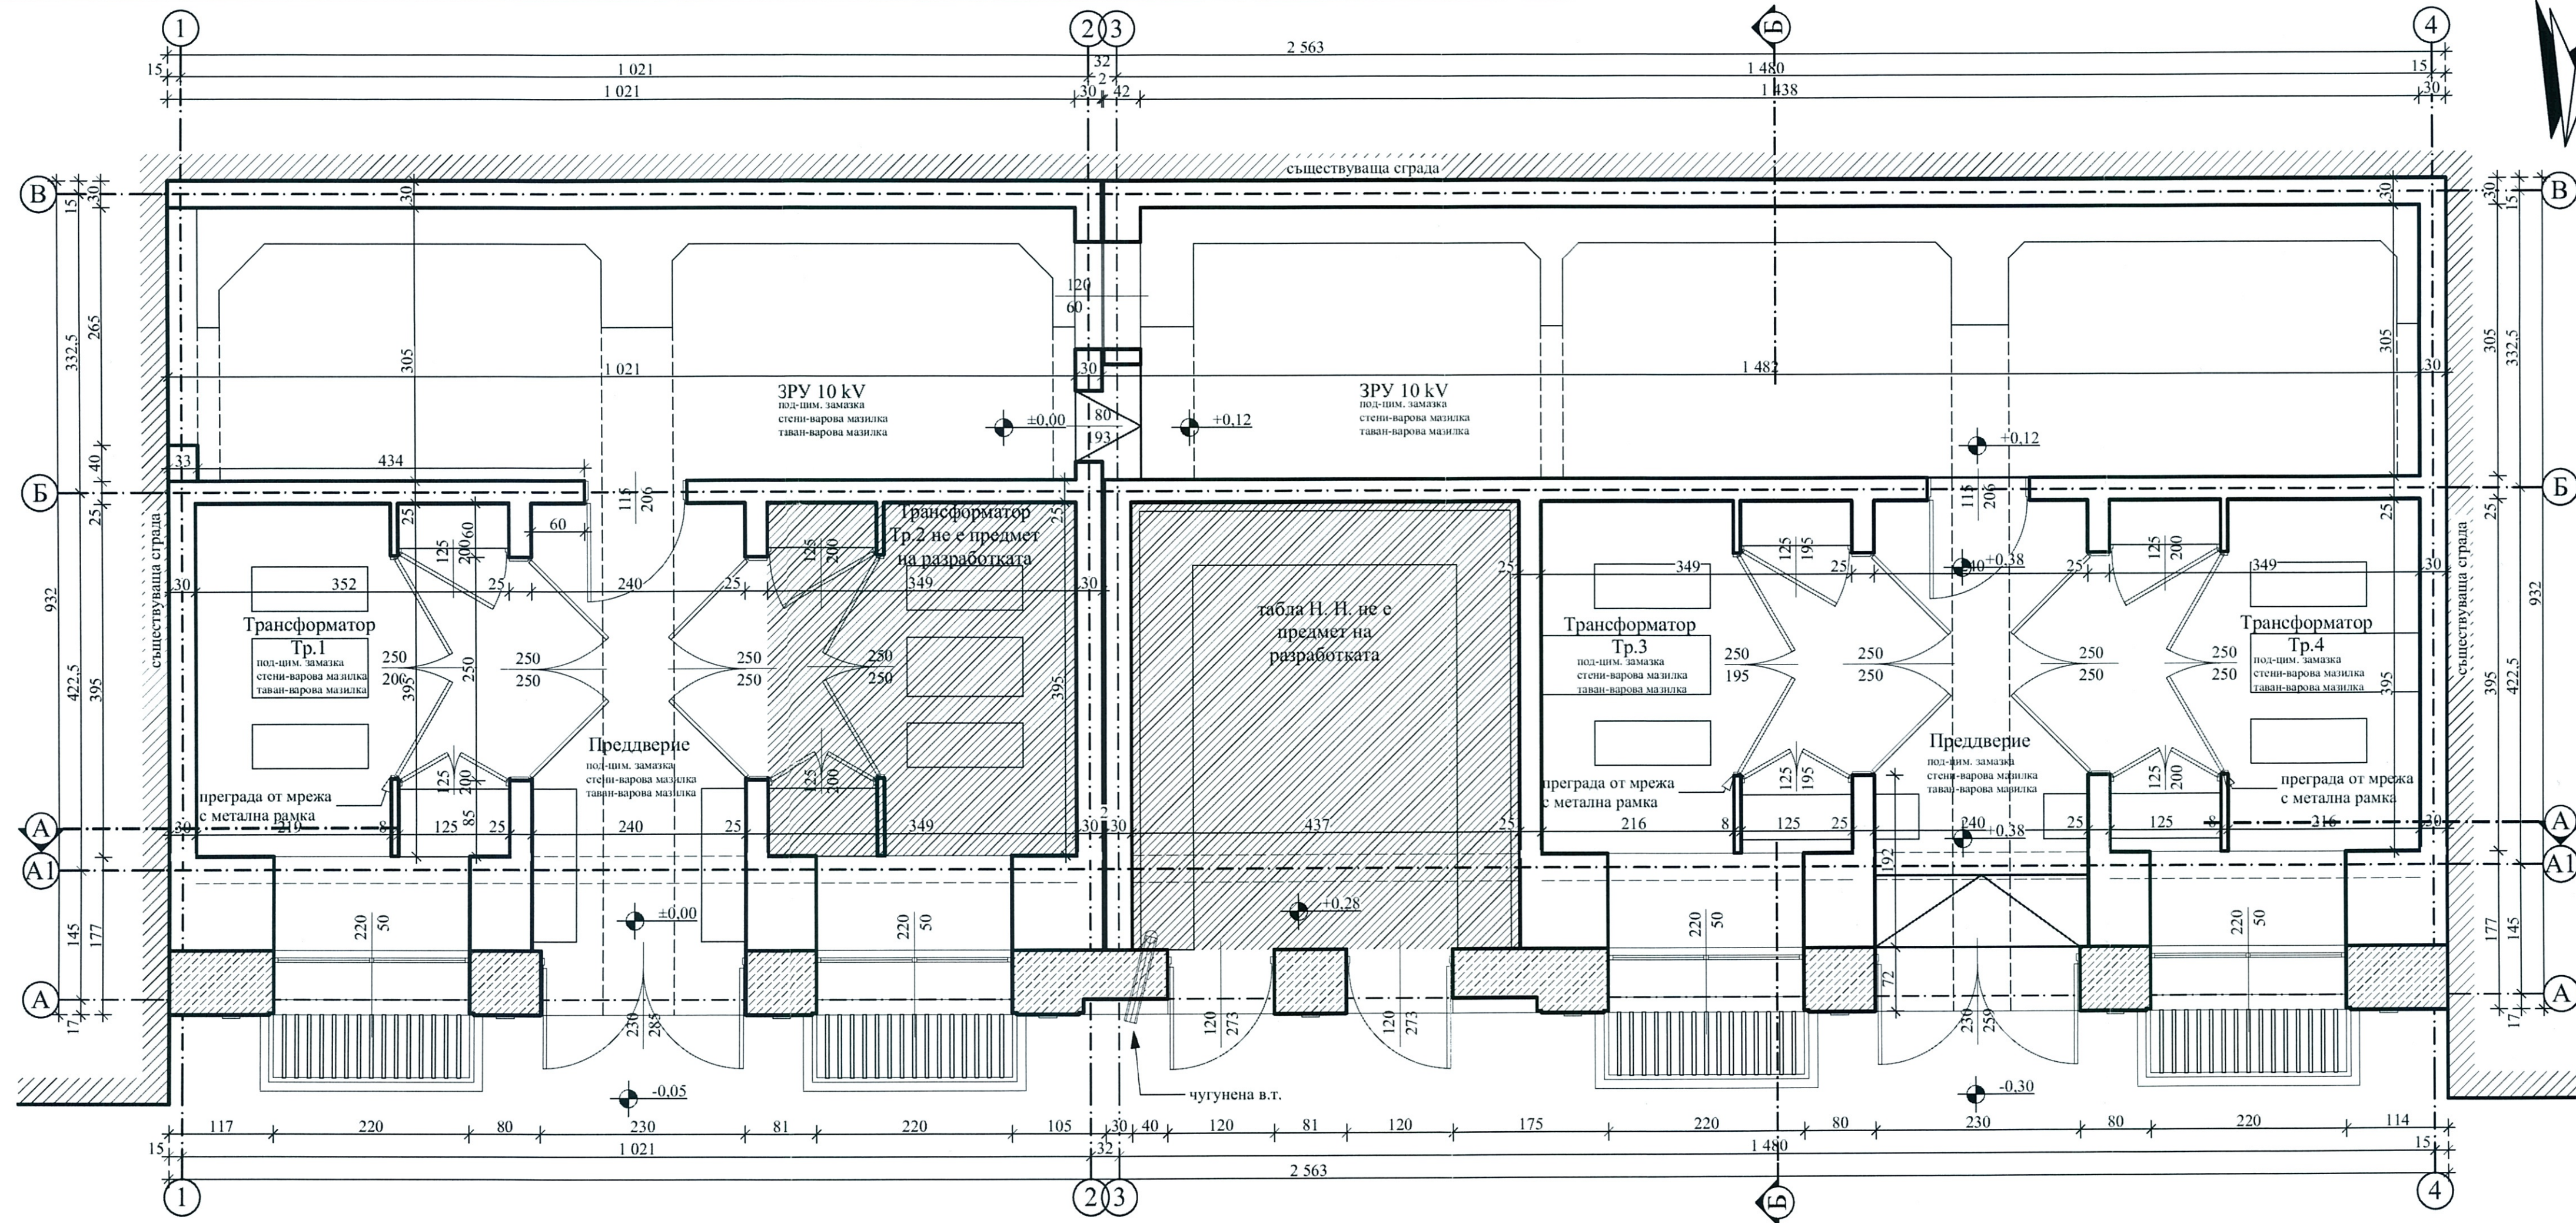


- ЗАБЕЛЕЖКИ:
1. Размерите са светли. Вертикалните коти на етажите са от кота готов под.
 2. Всички инсталации да се изпълняват задължително съобразно конкретните проекти.
 3. Всички видове материали, обработка на повърхности и избор на цветове да се съгласуват с Проектанта.
 4. Всички монтажни детайли на фирми изпълнители да се съгласуват с Проектанта.
 5. За всяка светилна промяна да се уведомява Главния проектант.
 6. При изпълнение на строителството да се спазват всички изисквания по охрана на труда.
 7. Капацитет за затваряне на кабелните канали ще се посочат в част Електрическа.



Разпределение 1 етаж, кота ±0,00 М 1:50

Обект:	„СМР – ОСНОВЕН РЕМОТ НА СЪЩЕСТВУВАЩАТА ЗАХРАНВАЩА ЕЛЕКТРИЧЕСКА СИСТЕМА НА СГРАДАТА НА НАРОДНОТО СЪБРАНИЕ, СОФИЯ, ПЛ. „КНЯЗ АЛЕКСАНДЪР I“ № 1“, УПИ I-за Народно събрание, кв. 507, м. „Център – Зона „А“-север“, СО-район „Оборище“, гр. София		
Възложител:	НАРОДНО СЪБРАНИЕ НА РЕПУБЛИКА БЪЛГАРИЯ		
Проектант:	арх. Борислав Дачев		
Съгласували:			
Констр.	инж. Ст.Дунков	ПУСО	инж. М.Мощинова
Ел.	инж. Б.Бойчев		
ПБЗ	инж. М.Мощинова		
ПБ	инж. Б.Бошев		
Чертж:	Разпределение 1 етаж, кота ±0,00		М 1:50
Част:	Архитектурна	Фаза: ИРП	ХІ.2017г. Лист: 8/13



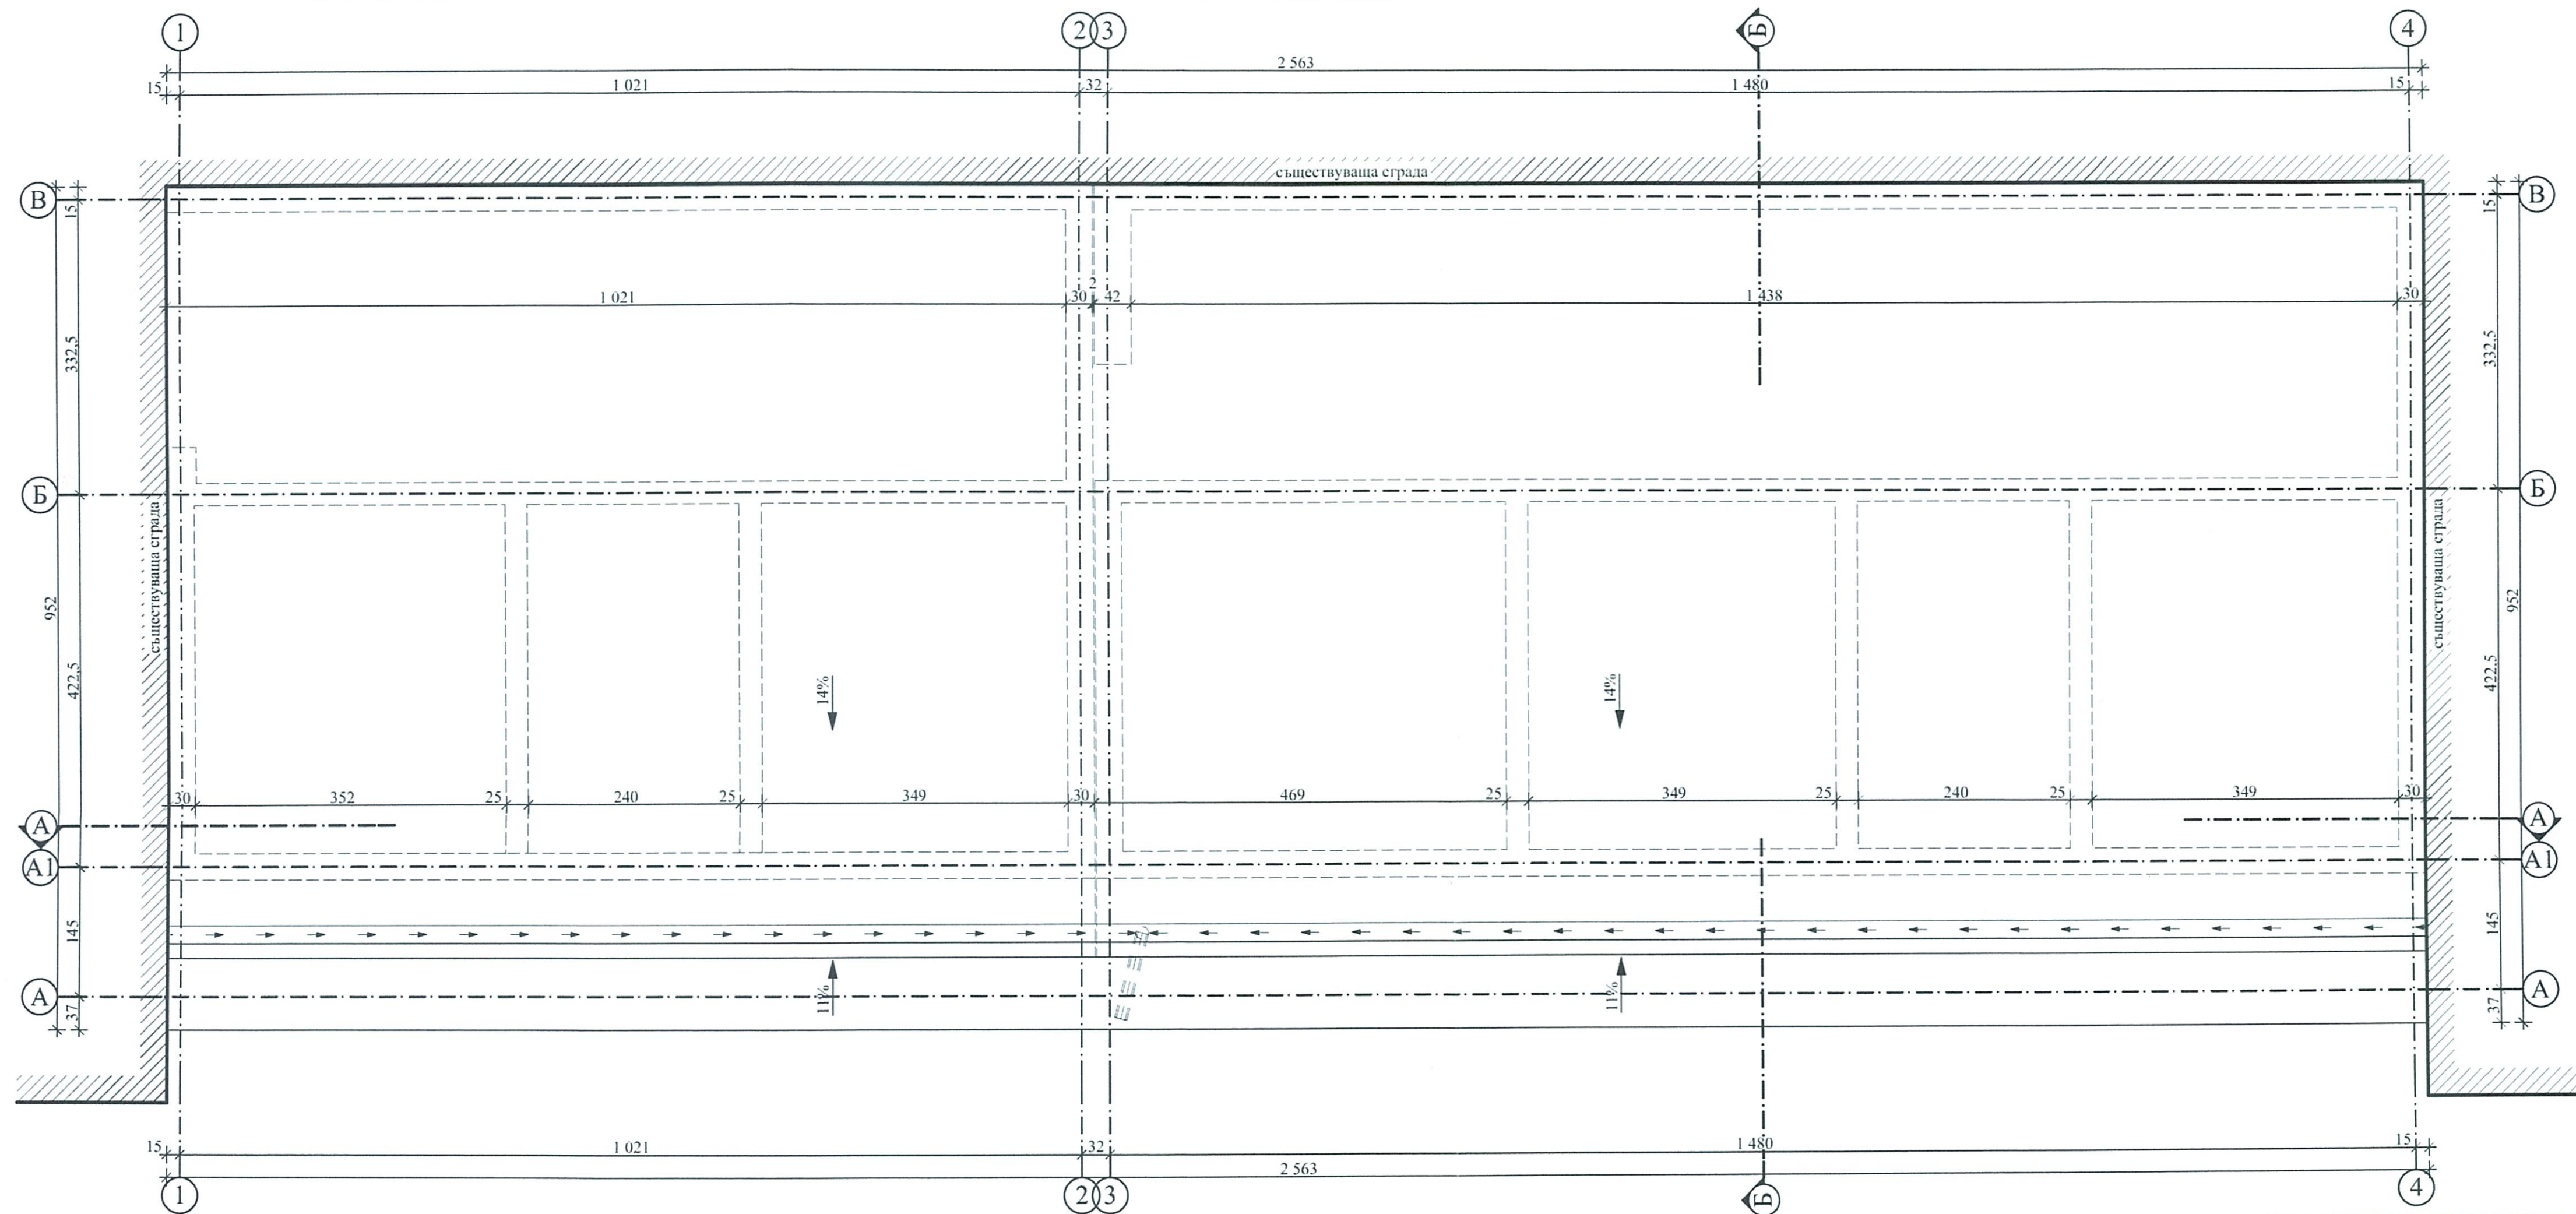


- ЗАБЕЛЕЖКИ:**
1. Всички размери са светли. Вертикалните коти на етажите са от кога готов под.
 2. Всички инсталации да се изпълняват задължително съобразно конкретните проекти.
 3. Всички видове материали, обработка на повърхности и избор на цвят да се съгласуват с Проектанта.
 4. Всички монтажни детайли на фирми изпълнители да се съгласуват с Проектанта.
 5. За всяка съществена промяна да се уведомява Главния проектант.
 6. При изпълнение на строителството да се спазват всички изисквания по охрана на труда.



План покривни линии М 1:50

Обект:	„СМР – ОСНОВЕН РЕМОНТ НА СЪЩЕСТВУВАЩАТА ЗАХРАНВАЩА ЕЛЕКТРИЧЕСКА СИСТЕМА НА СТРАДАТА НА НАРОДНОТО СЪБРАНИЕ, СОФИЯ, ПЛ. „КНЯЗ АЛЕКСАНДЪР I“ № 1“, УПИ I-за Народно събрание, кв. 507, м. „Център – Зона „А“-север“, СО-район „Оборище“, гр. София			
Възложител:	НАРОДНО СЪБРАНИЕ НА РЕПУБЛИКА БЪЛГАРИЯ			
Проектант:	арх. Борислав Дачев			
Съгласували:				
Констр.	инж. Ст. Дунков	ПУСО	инж. М. Моцинова	
Ел.	инж. Б. Бойчев			
ПБЗ	инж. М. Моцинова			
ПБ	инж. Б. Бойчев			
Чертеж:	План покривни линии			М 1:50
Част:	Архитектурна	Фаза: ИРП	Х1.2017г.	Лист: 9/13

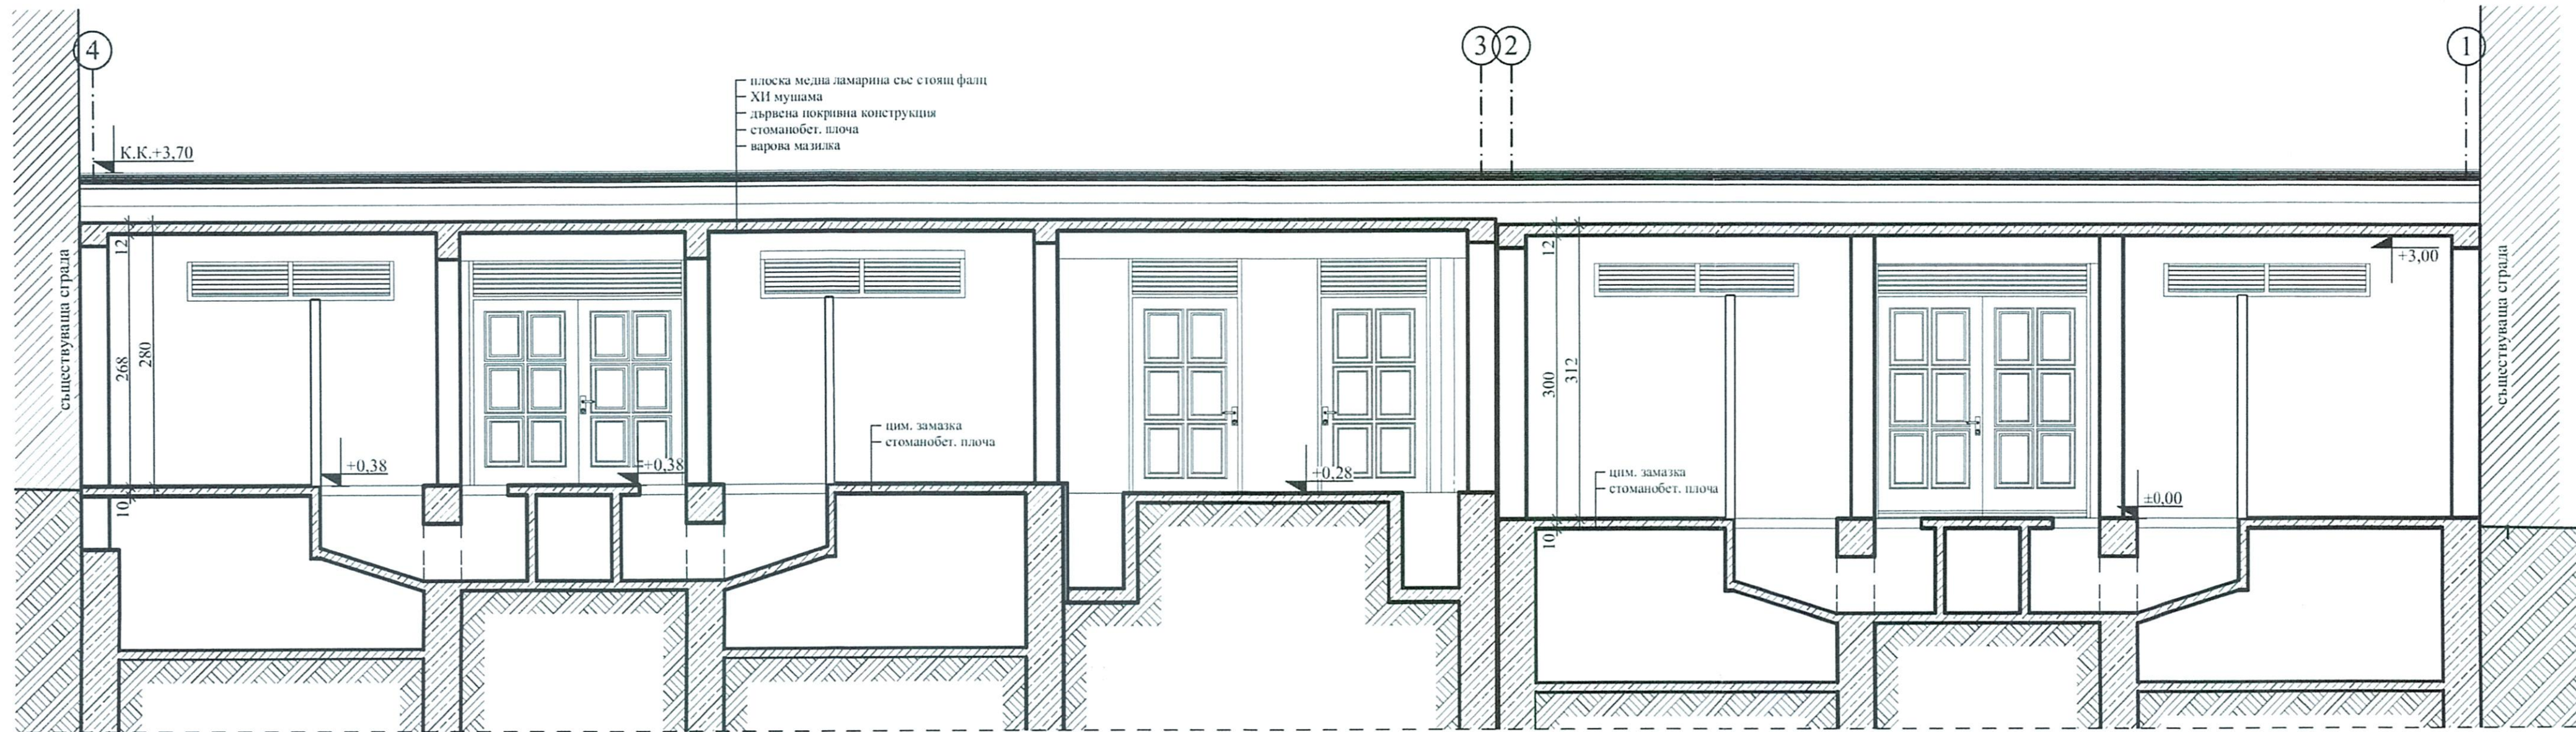

- ЗАБЕЛЕЖКИ:**
1. Размерите са светли. Вертикалните коти на стаяжите са от кота готов под.
 2. Всички инсталации да се изпълняват задължително съобразно конкретните проекти.
 3. Всички видове материали, обработка на повърхности и избор на цветове да се съгласуват с Проектанта.
 4. Всички монтажни детайли на фирми изпълнители да се съгласуват с Проектанта.
 5. За всяка евентуална промяна да се уведомява Главния проектант.
 6. При изпълнение на строителството да се спазват всички изисквания по охрана на труда.
 7. Капацитите за затваряне на кабелните канали ще се посочат в част Електрическа.



Вертикален разрез А-А М 1:50

Обект:	„СМР – ОСНОВЕН РЕМОТ НА СЪЩЕСТВУВАЩАТА ЗАХРАНВАЩА ЕЛЕКТРИЧЕСКА СИСТЕМА НА СТРАДАТА НА НАРОДНОТО СЪБРАНИЕ, СОФИЯ, ПЛ. „КНЯЗ АЛЕКСАНДЪР I“ № 1“, УПИ I-за Народно събрание, кв. 507, м. „Център – Зона „А“-север“, СО-район „Оборище“, гр. София				
Възложител:	НАРОДНО СЪБРАНИЕ НА РЕПУБЛИКА БЪЛГАРИЯ				
Проектант:	арх. Борислав Дачев				
Съгласували:					
Констр.	инж. Ст.Дунков		ПУСО	инж. М.Мощинова	
Ел.	инж. Б.Бойчев				
ПБЗ	инж. М.Мощинова				
ПБ	инж. Б.Бошев				
Чертеж:	Вертикален разрез А-А				М 1:50
Част:	Архитектурна		Фаза: ИРП	Х1.2017г.	Лист: 10/13