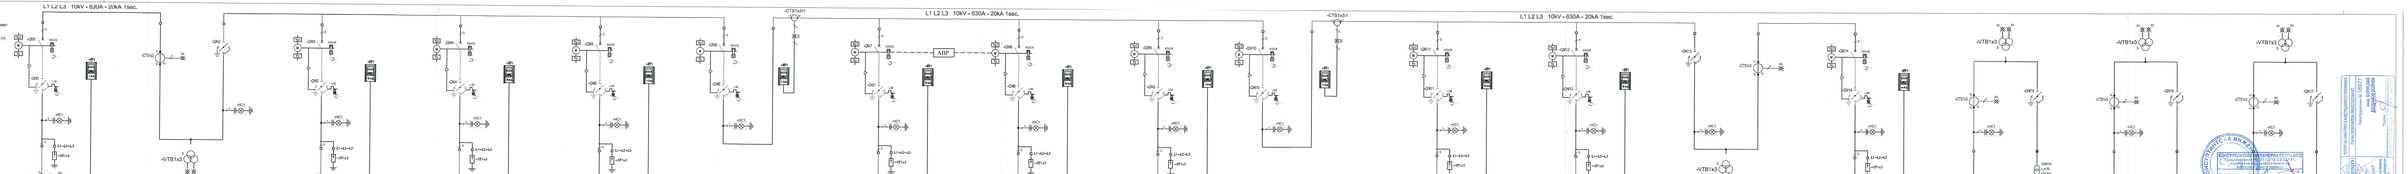Забележки:
1. Захранващ шкаф на страна НН на силовите трансформатори се монтира в отделно помещение, в непосредствена близост до табловите или колони до разклонки на съществуващия под 4 ниво.
2. Всички метални нетоководещи части се заземяват
3. Всички кабели, свързващи ТП с Захранващ Ш.к.АПУ 0 (захранване от ТП) Мотаксиов 95 да се реализира ВЖП.