


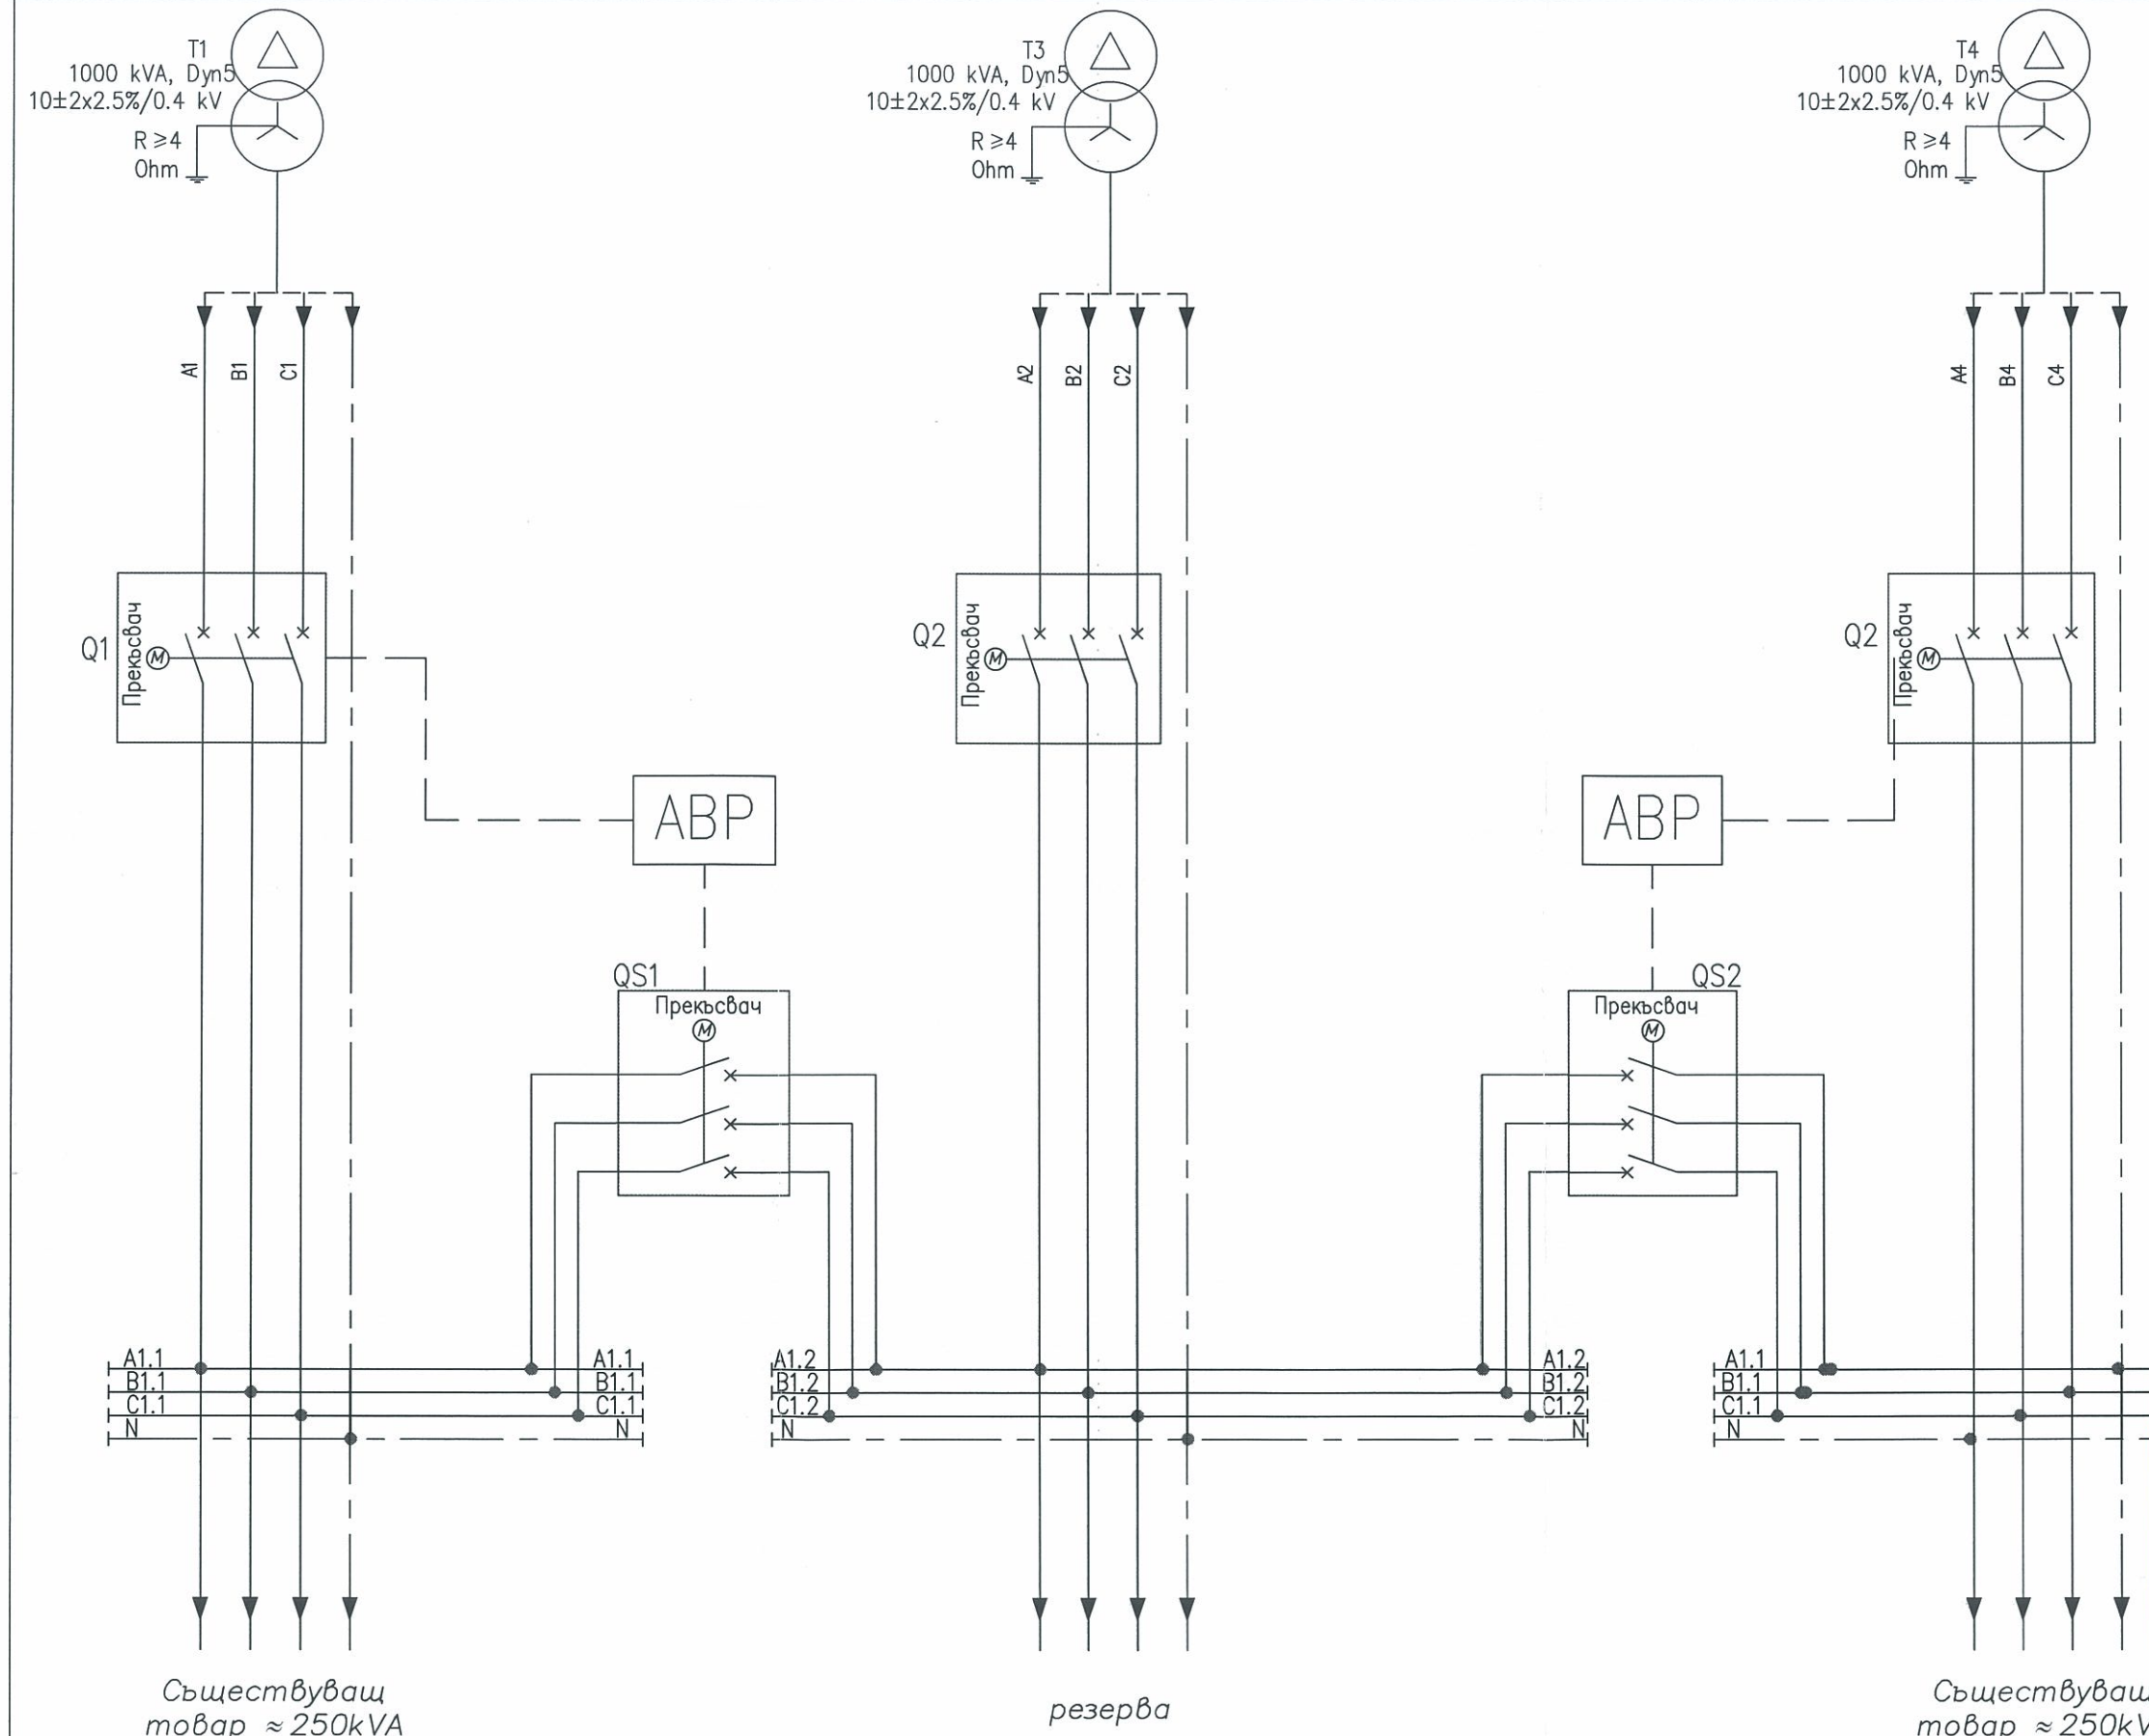


СО
ДИРЕКТОР:
Н-К ОТДЕЛ:
ЕКСПЕРТ:
Гр. 09.08.2017

ПРОЕКТАНТСКА ИНЖЕНЕРНА ФИРМА ООД
Удостоверение РК-0112/12.08.2014 г.
Специалност по част:
Управител:

ИНЖЕНЕР В ИНВЕСТИЦИОННОТО ПРОЕКТИРАНЕ
ПРОЕКТАНТСКА ПРАВОСПОСОБНОСТ
Регистрационен № 08077
инж. БОРИСЛАВ БОГДАНОВ БОЙЧЕВ
Подпис:
ВАЖИ С ВАЛИДНО УДОСТОВЕРЕНИЕ ЗА ПИТА ЗА ТЕКУЩАТА ГОДИНА

Обект:	„СМР – ОСНОВЕН РЕМОНТ НА СЪЩЕСТВУВАЩАТА ЗАХРАНВАЩА ЕЛЕКТРИЧЕСКА СИСТЕМА НА СГРАДАТА НА НАРОДНОТО СЪБРАНИЕ, СОФИЯ, ПЛ. „КНЯЗ АЛЕКСАНДЪР I“ № 1“, УПИ I-за Народно събрание, кв. 507, м. „Център – Зона „А“-север“, СО-район „Оборище“, гр. София			
Възложител:	НАРОДНО СЪБРАНИЕ НА РЕПУБЛИКА БЪЛГАРИЯ			
Проектант:	инж. Борислав Бойчев			
Чертеж:	ГРТ съществуваща схема.			
Част:	ЕЛЕКТРИЧЕСКА	X1.2017г.	Фаза: ИРП	Лист: 40/43

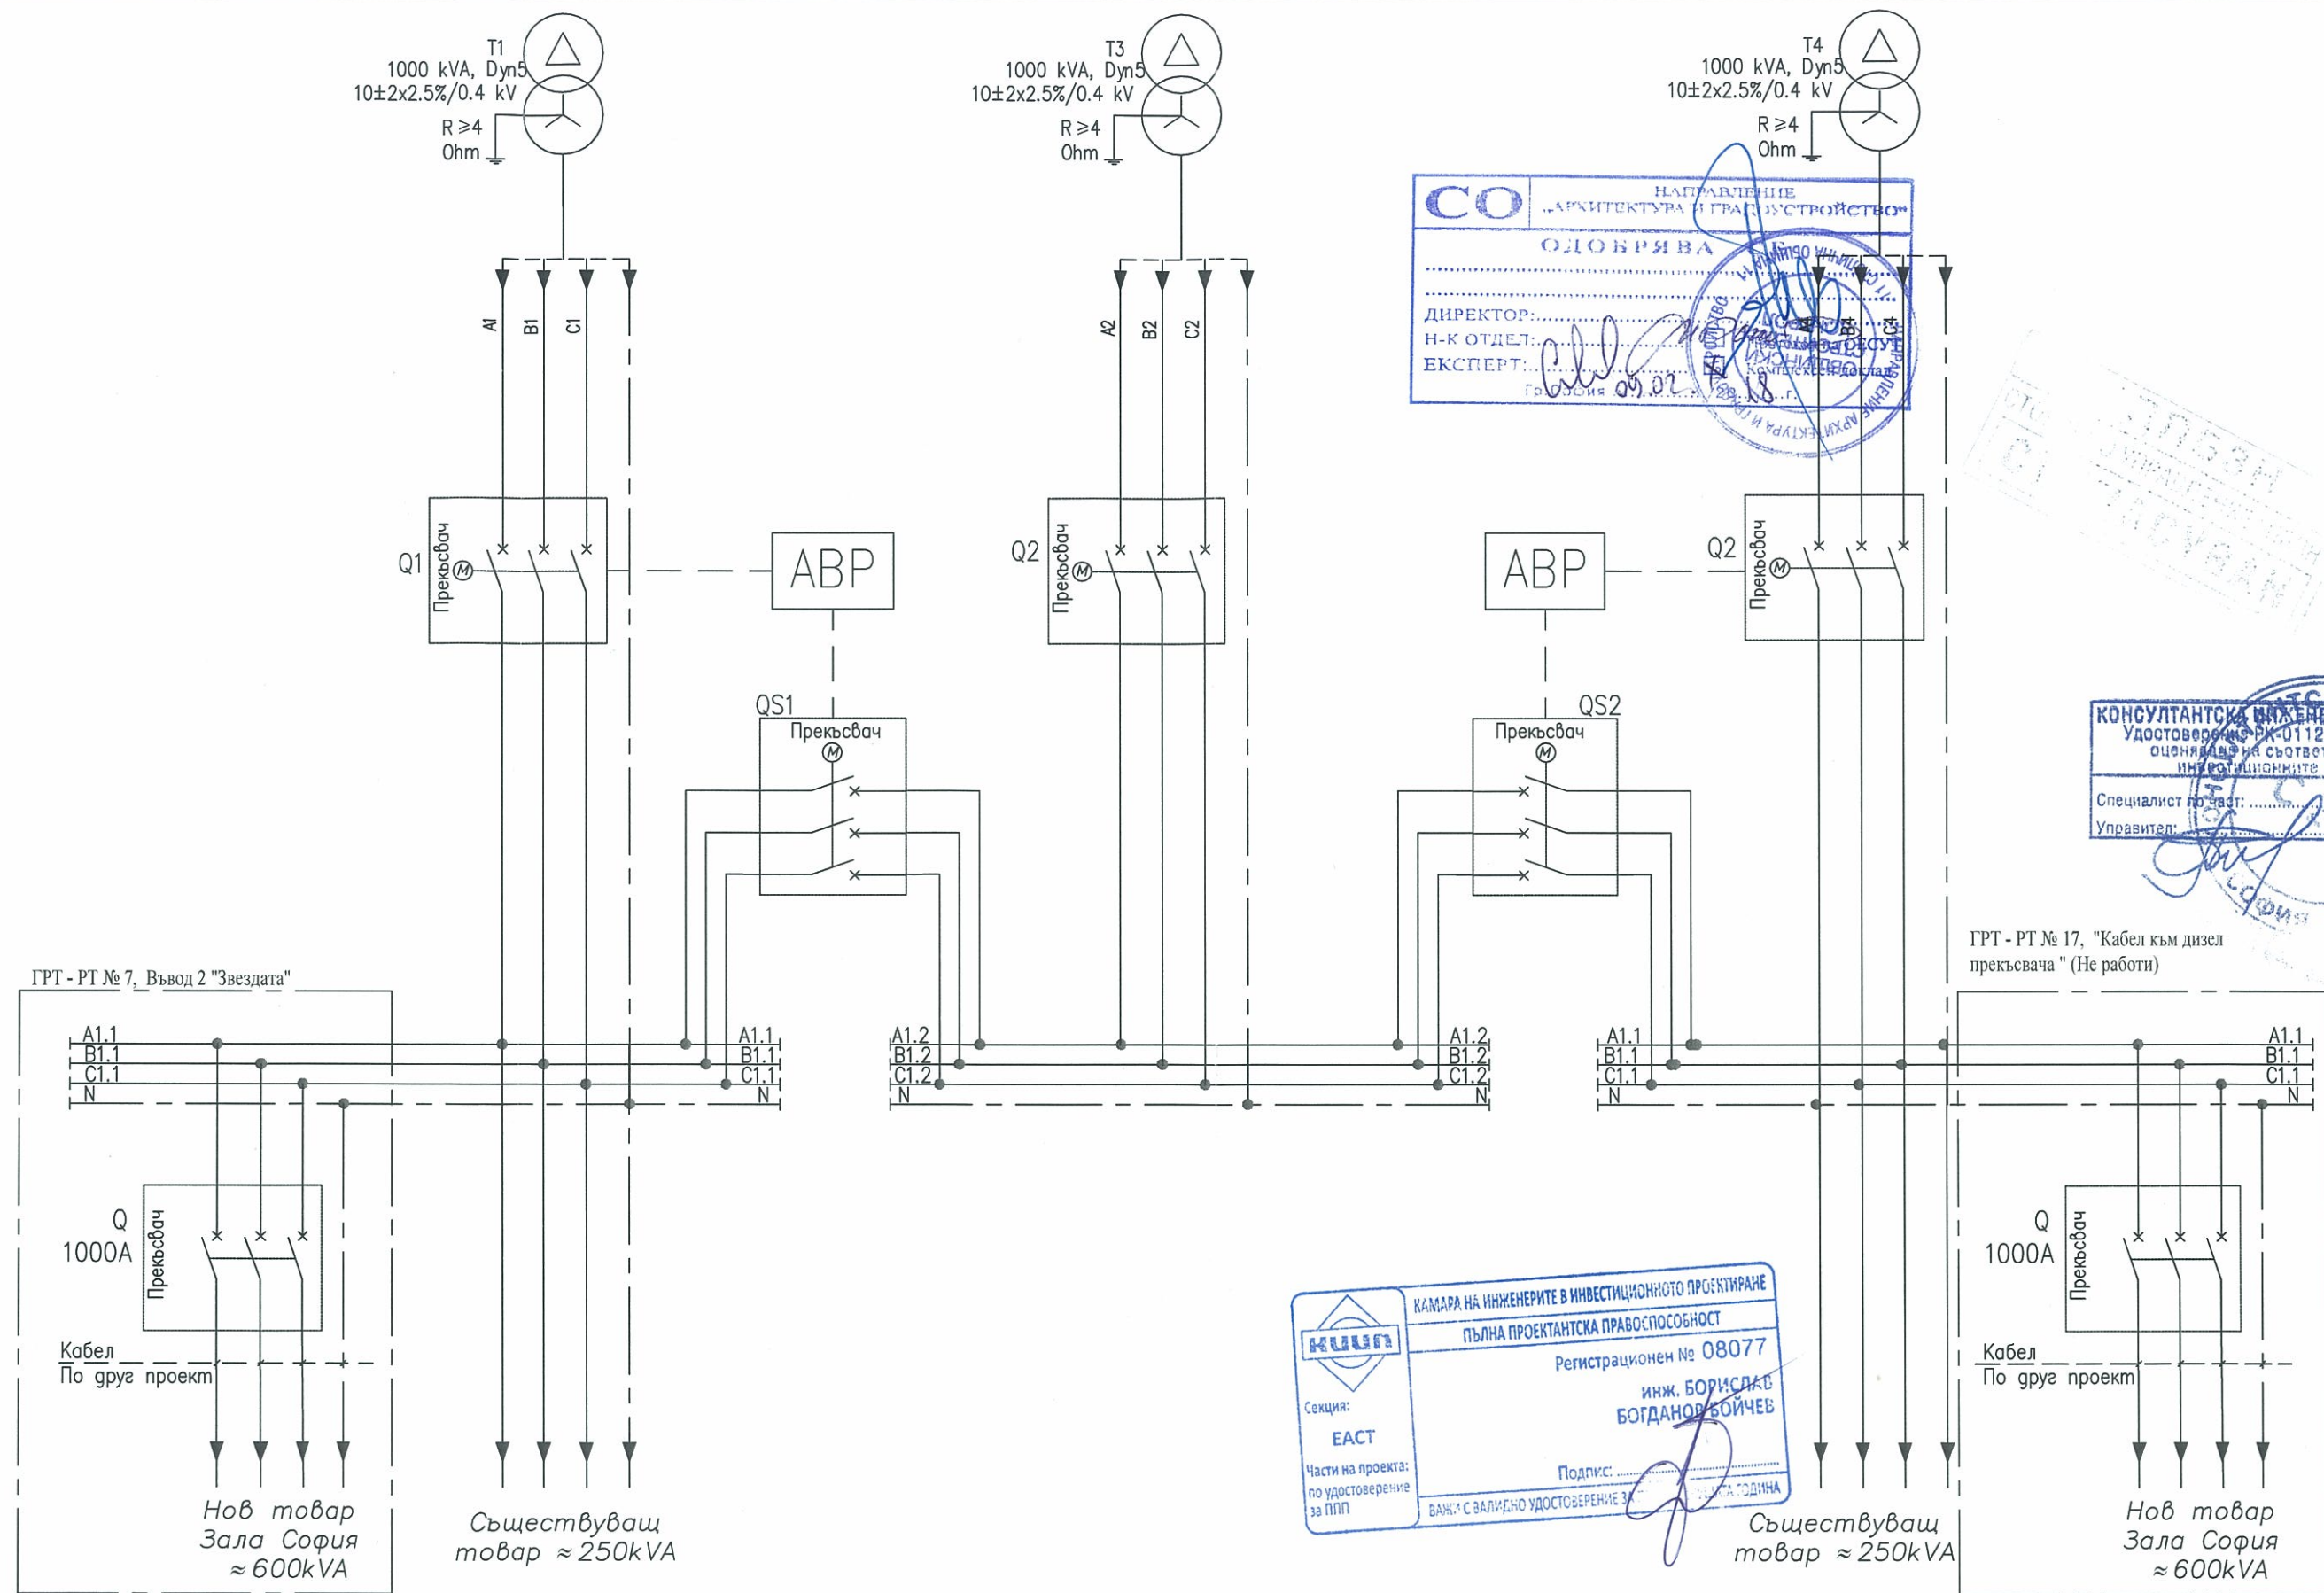

СО НАПРАВЛЕНИЕ
„АРХИТЕКТУРА И ГРАДИСТРОЙСТВО“

ОДОБРЯВА

ДИРЕКТОР:.....

Н-К ОТДЕЛ:.....

ЕКСПЕРТ:.....

09.01.2017

КОНСУЛТАНТСКА ИНЖЕНЕРНА ФИРМА ООД

Удостоверение ПК-0112/12.03.2014 г.

Оценяване на съответствието на

инвестиционните проекти

Специалист по част:.....

Управител:.....

КАМАРА НА ИНЖЕНЕРИТЕ В ИНВЕСТИЦИОННОТО ПРОЕКТИРАНЕ

ПЪЛНА ПРОЕКТАНТСКА ПРАВОСПОСОБНОСТ

Регистрационен № 08077

инж. БОРИСЛАВ БОГДАНОВ БОЙЧЕВ

Подпис:.....


ВАНКА С ВАЛИДНО УДОСТОВЕРЕНИЕ ЗА..... ГОДИНА

Забележки:

1. ГРТ Зала София задължително да бъде разделено на две секции всяка по ≈ 600kVA, за да не се допусне спаралелване на Силви трансформатори 1000kVA!!!

2. Новите прекъсвачи за захранване на залата, се монтира на показаните места, след демонтаж на съществуващите, които не се използват!

Обект:	„СМР – ОСНОВЕН РЕМОНТ НА СЪЩЕСТВУВАЩАТА ЗАХРАНВАЩА ЕЛЕКТРИЧЕСКА СИСТЕМА НА СГРАДАТА НА НАРОДНОТО СЪБРАНИЕ, СОФИЯ, ПЛ. „КНЯЗ АЛЕКСАНДЪР І“ № 1”, УПИ І-за Народно събрание, кв. 507, м. „Център – Зона „А“-север“, СО-район „Оборище“, гр. София			
Възложител:	НАРОДНО СЪБРАНИЕ НА РЕПУБЛИКА БЪЛГАРИЯ			
Проектант:	инж. Борислав Бойчев			
Чертеж:	ГРТ - реконструкция за временно захранване между възведени в експлоатация на зала София и изработка на ново ГРТ на сградата на НАРОДНОТО СЪБРАНИЕ.			
Част:	ЕЛЕКТРИЧЕСКА	XI.2017г.	Фаза: ИРП	Лист: 41/43

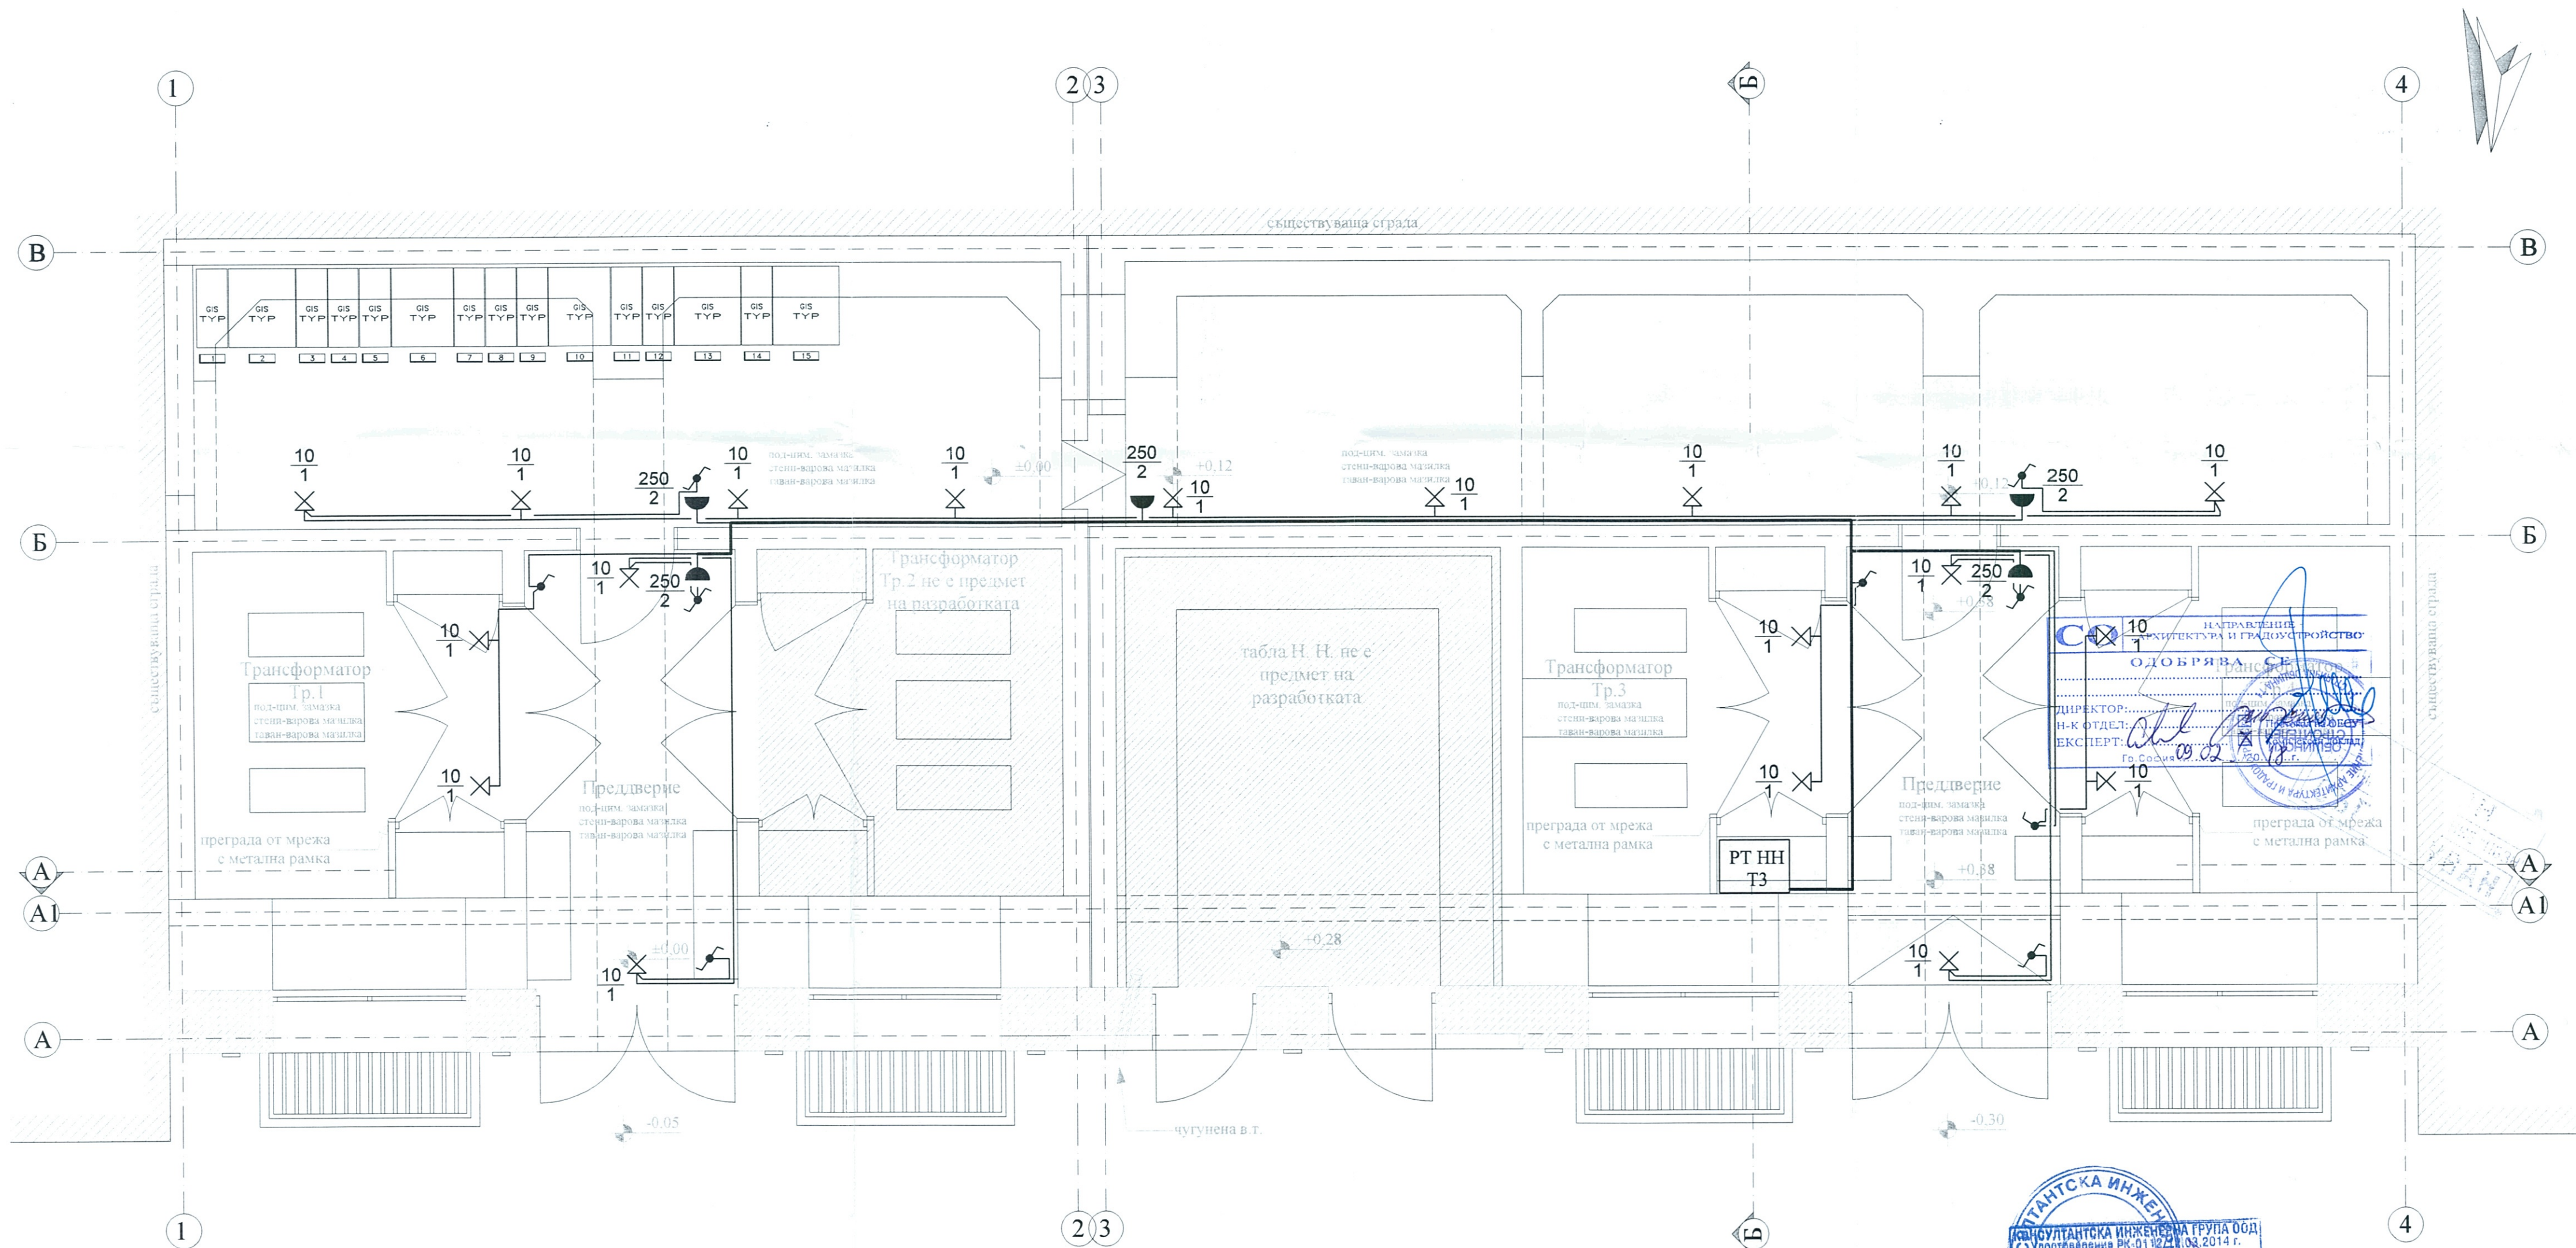

ЛЕГЕНДА :

- Фасунга стенна - LED 10W
- бр. лампи x мощност серия т. кръг
- Ключ обикновен, девиаторен IP 44
- Контакт тип "Шуко" IP44 единичен
- мощност вис. на монтаж т. кръг

Обект:	„СМР – ОСНОВЕН РЕМОТН НА СЪЩЕСТВУВАЩАТА ЗАХРАНВАЩА ЕЛЕКТРИЧЕСКА СИСТЕМА НА СГРАДАТА НА НАРОДНОТО СЪБРАНИЕ, СОФИЯ ПЛ. „КНЯЗ АЛЕКСАНДЪР І“ № 1”, УПИ І-за Народно събрание, кв. 507, м. „Център – Зона „А“-север“, СО-район „Оборище“, гр. София		
Възложител:	НАРОДНО СЪБРАНИЕ НА РЕПУБЛИКА БЪЛГАРИЯ		
Проектант:	инж. Борислав Бойчев		
Съгласували:	Арх. арх. Б. Дачев Констр. инж. Ст. Дунков Ел. инж. Б. Бойчев ПБЗ инж. М. Моцинова ПБ инж. Б. Бошев		
Чертeж:	Силнотокoвa инсталация І-ви етаж, кoтa ±0,00		
Част:	ЕЛЕКТРИЧЕСКА	XI.2017г.	Фаза: ИРП

РЕГИСТРАЦИЯ НА ИНЖЕНЕРИТЕ В ИНВЕСТИЦИОННО ПРОЕКТИРАНЕ



ПЪЛНА ПРОЕКТАНТСКА ПРАВОСПОСОБНОСТ

Регистрационен № 08077

инж. БОРИСЛАВ БОЙЧЕВ

М 1:50

Лист: 42/43

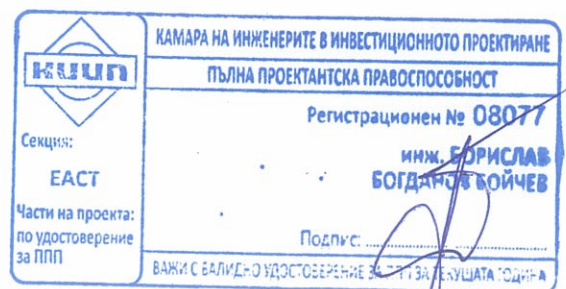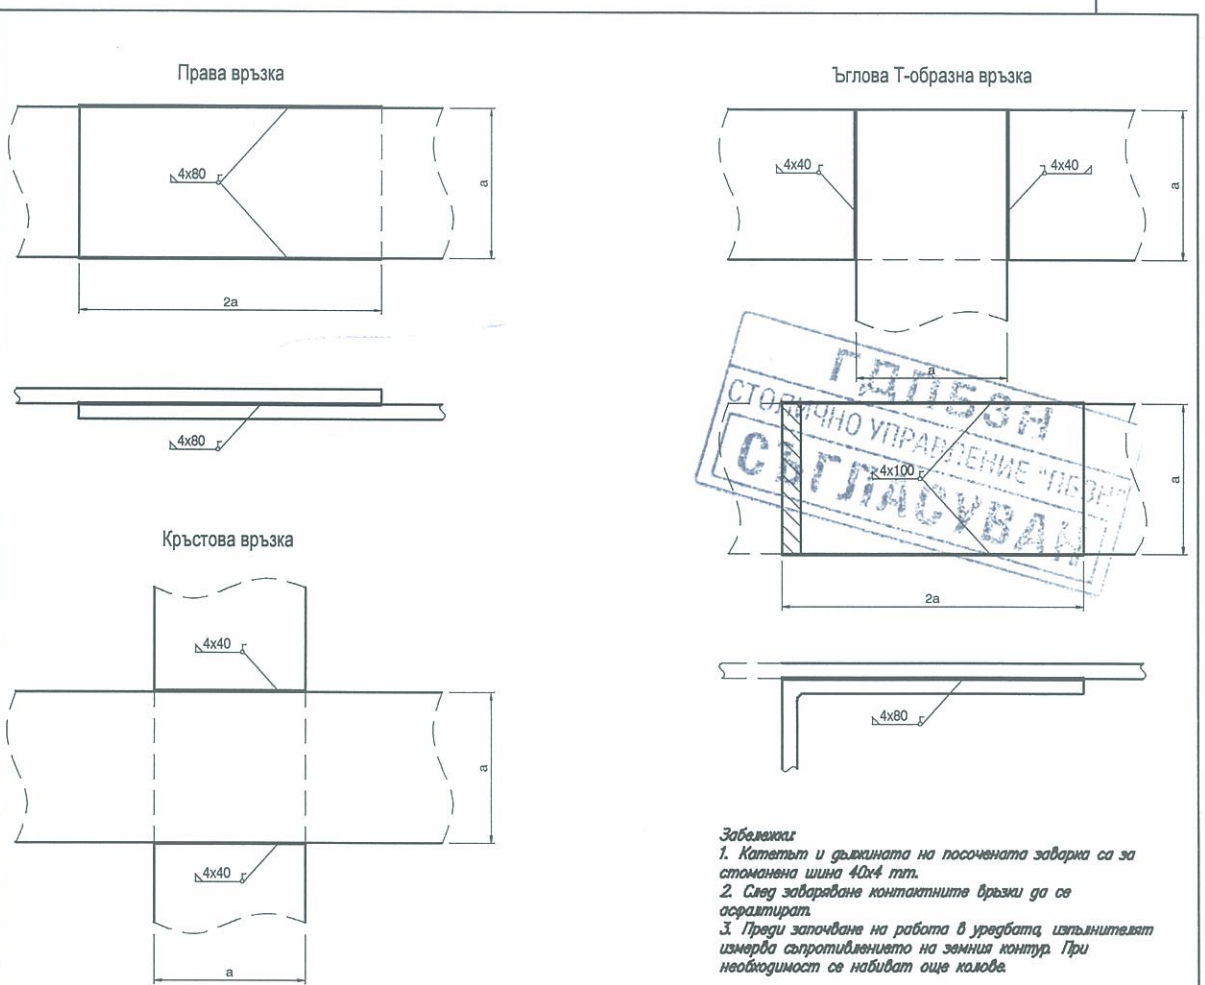

Обект:	„СМР – ОСНОВЕН РЕМОНТ НА СЪЩЕСТВУВАЩАТА ЗАХРАНВАЩА ЕЛЕКТРИЧЕСКА СИСТЕМА НА СГРАДАТА НА НАРОДНОТО СЪБРАНИЕ, СОФИЯ, ПЛ. „КНЯЗ АЛЕКСАНДЪР I“ № 1”, УПИ I-за Народно събрание, кв. 507, м. „Център – Зона „А“-север“, СО-район „Оборище“, гр. София		
Възложител:	НАРОДНО СЪБРАНИЕ НА РЕПУБЛИКА БЪЛГАРИЯ		
Проектант:	инж. Борислав Бойчев		
Чертеж:	Заземителна инсталация. Свързване на заземителни шини чрез заварка.		М-
Част:	ЕЛЕКТРИЧЕСКА	XI.2017г.	Фаза: ИРП

