
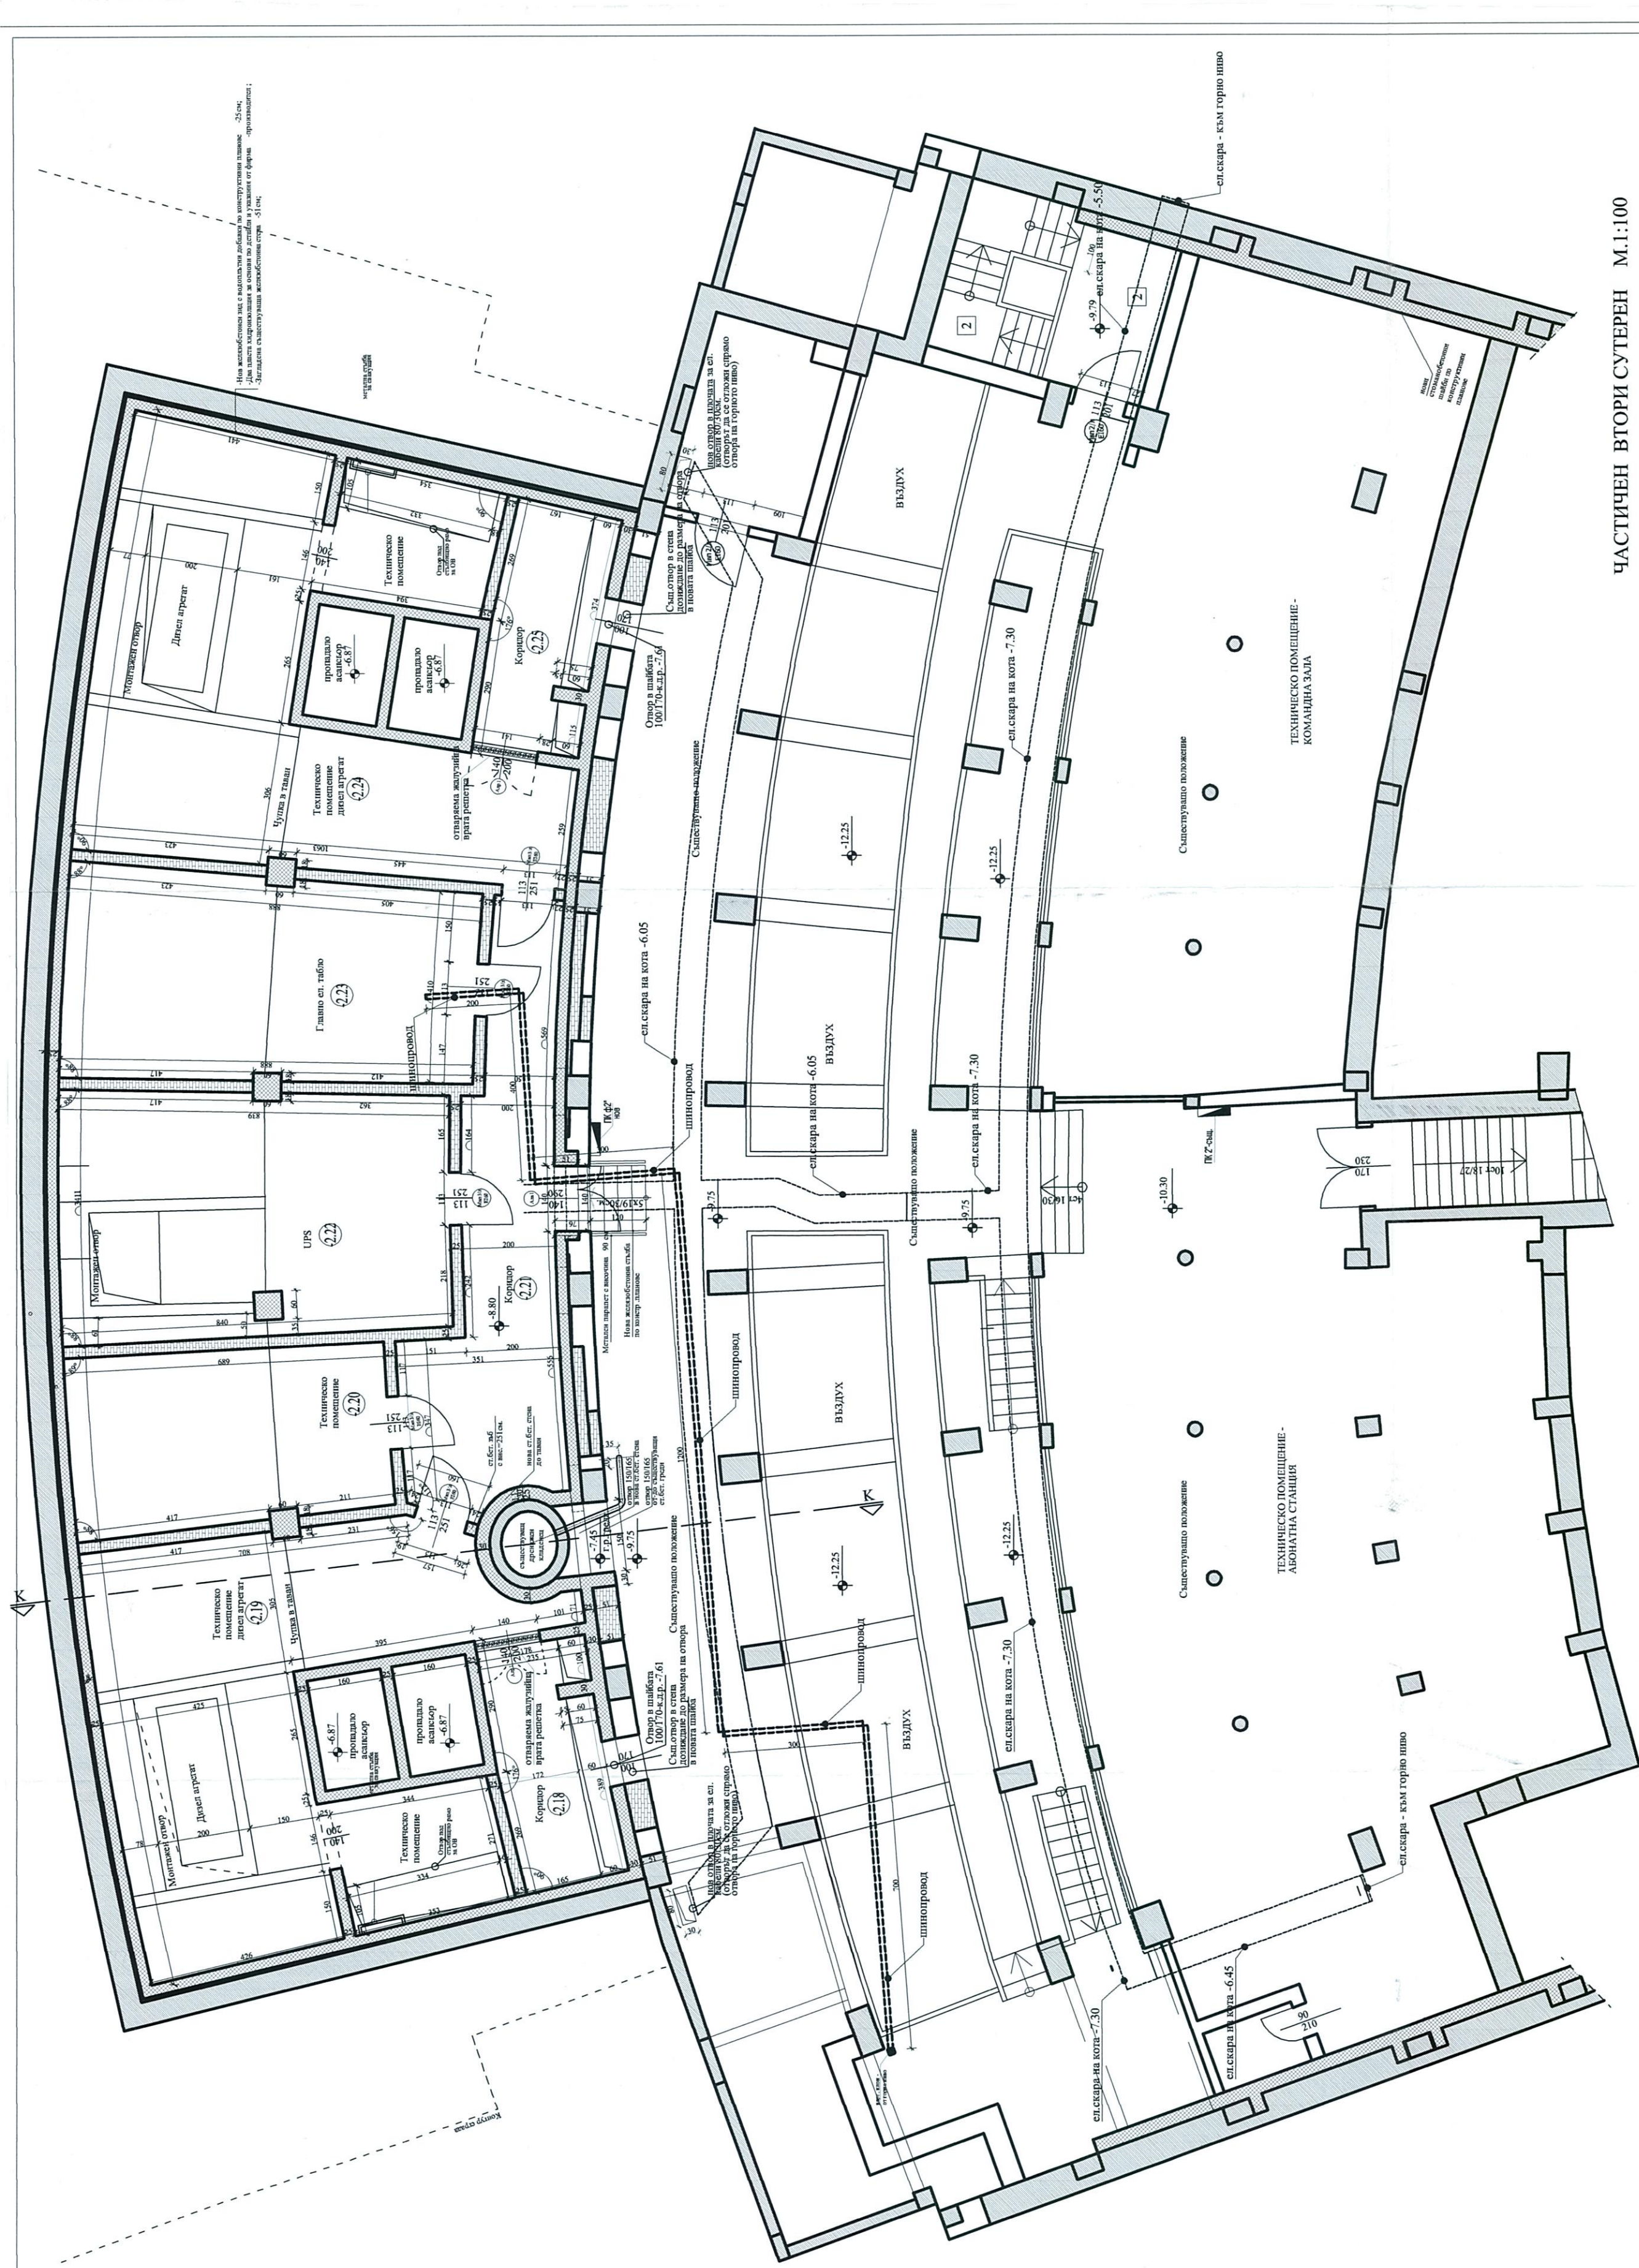


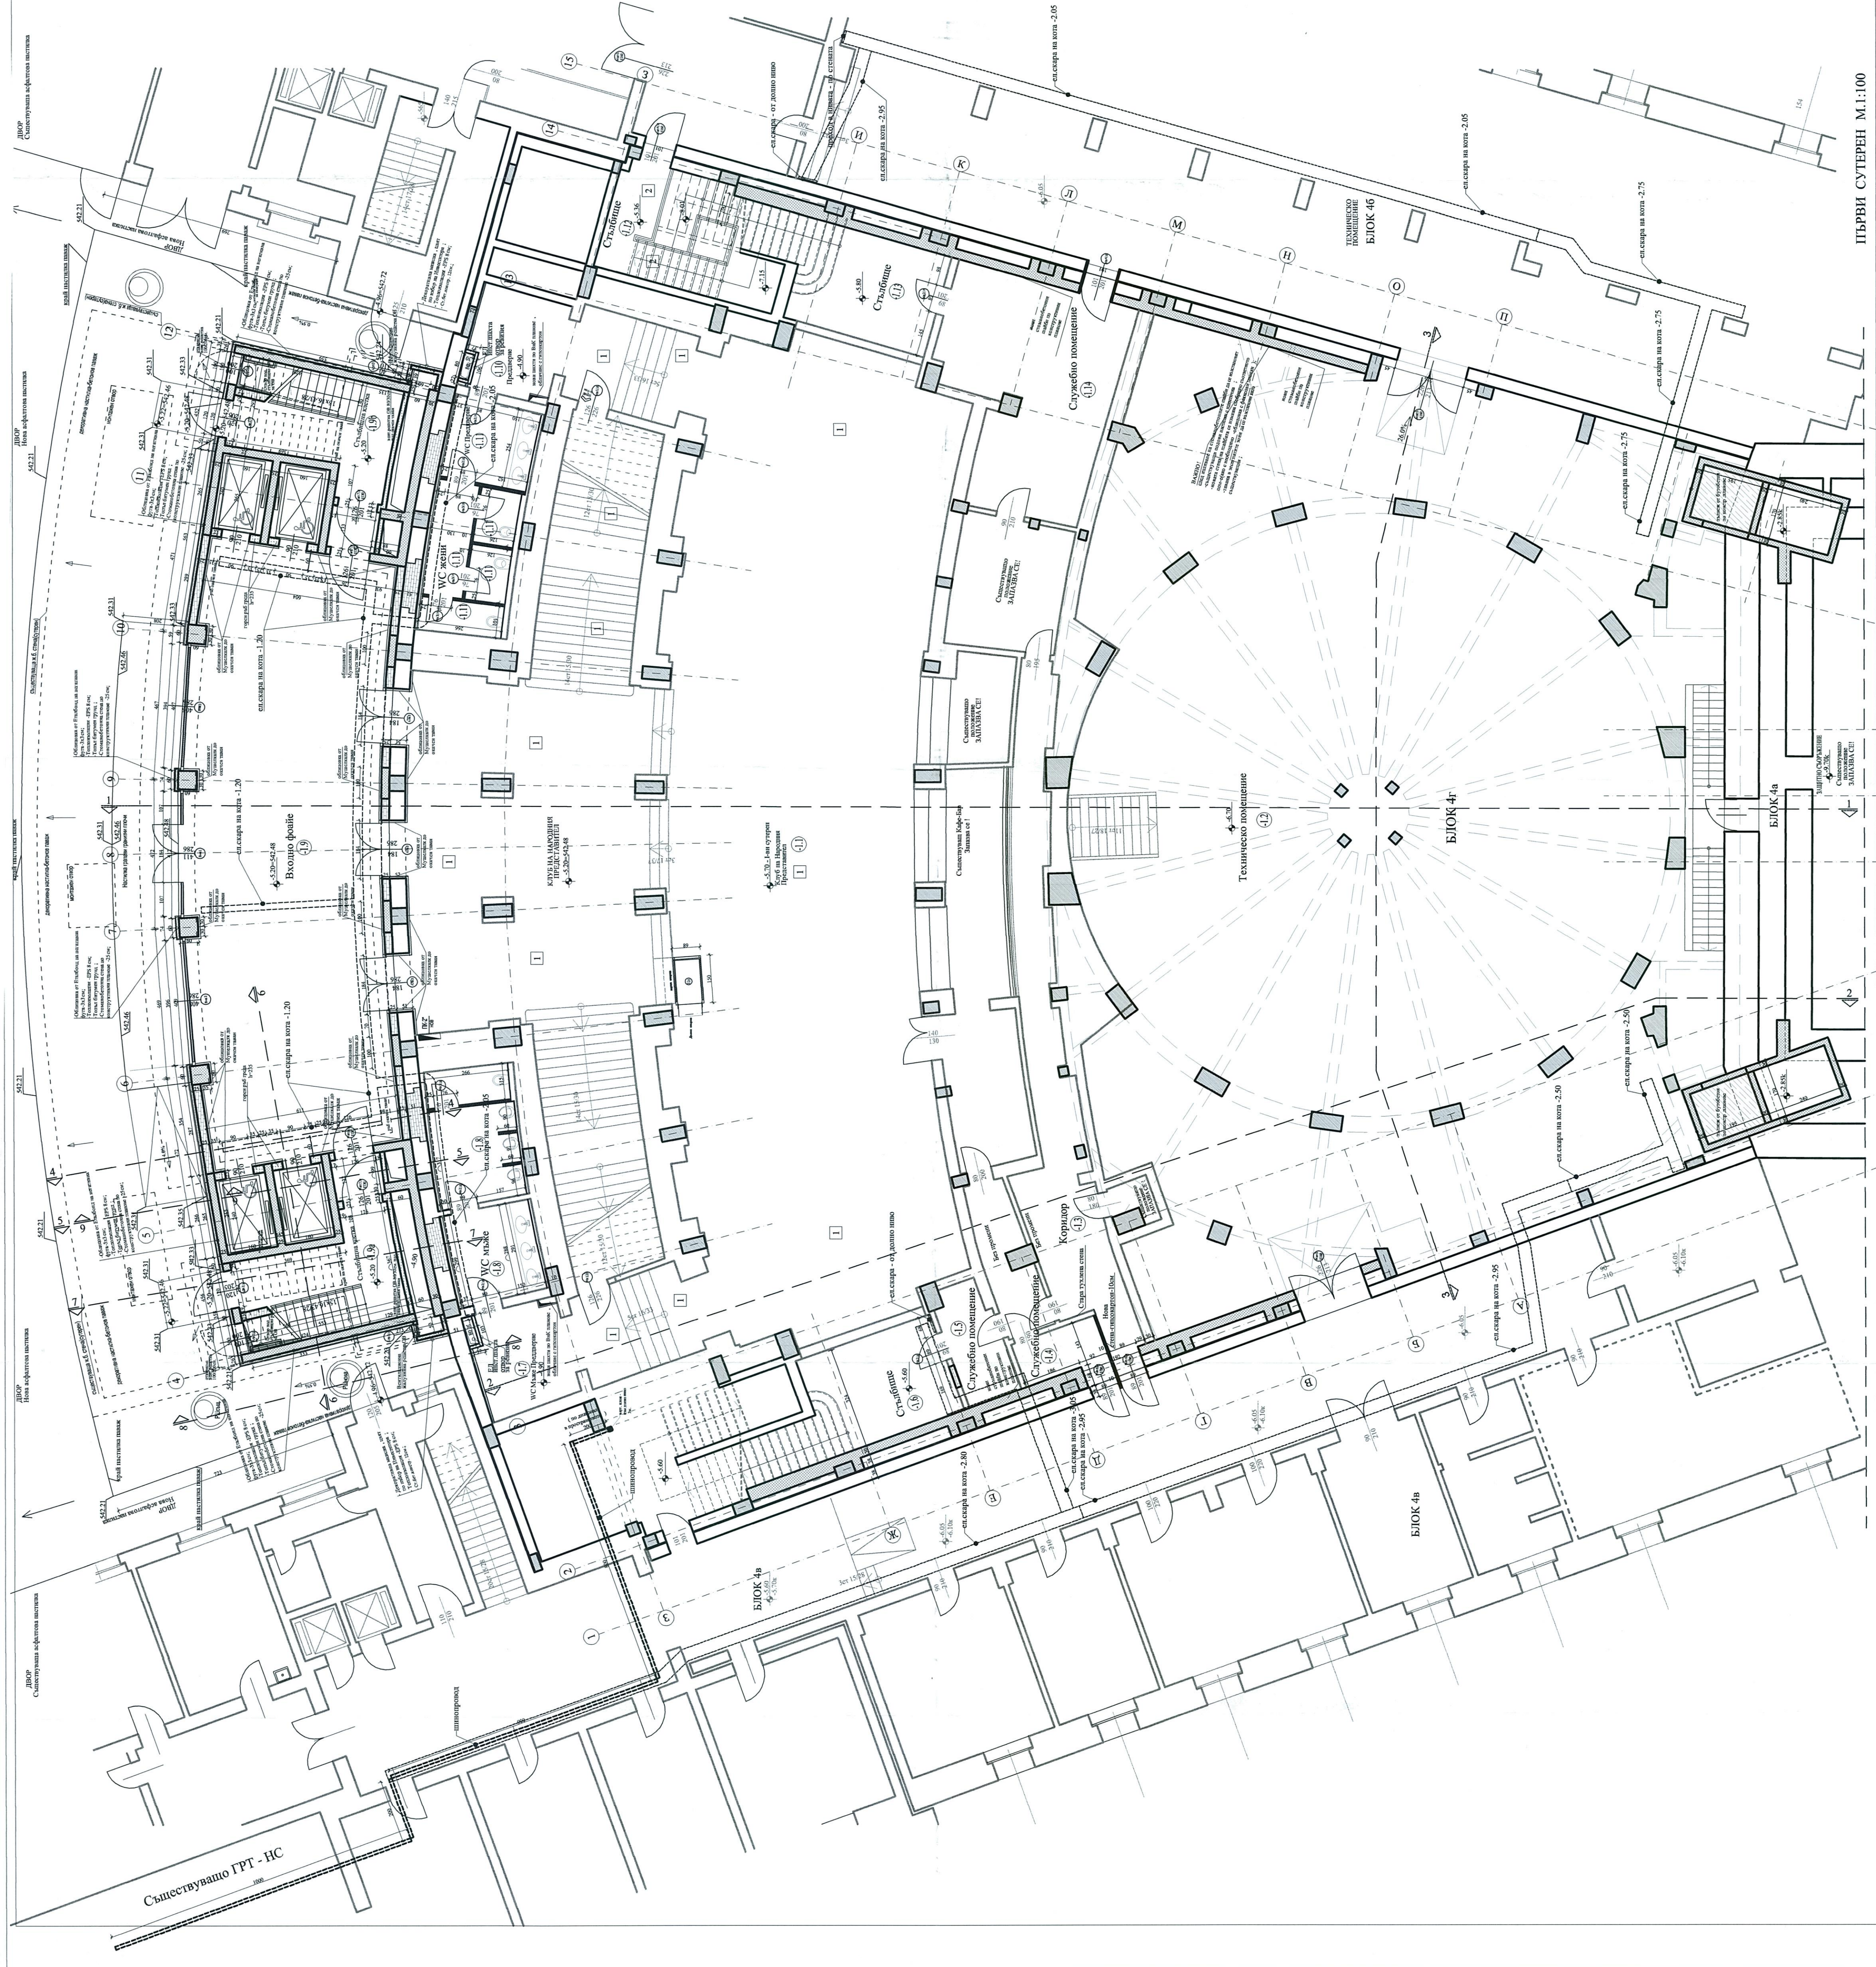

ЧАСТИЧЕН ВТОРИ СУТЕРЕН М.1:100

Обща дължина: 65м x 2 – 130м (за два броя шиповирани 1250 А)

ИДИОСЪИТ
ИНЖЕНЕРИТЕ: **ИДИОСЪИТ**
ОБЪЕКТ: **„Проектиране на зала „Света София“ в пиецери Народното събрание на Република България“**
ФАЗА: **РП** **МАСШ:** **1:100** **ДАТУМ:** **02.2018г.**
ЧЕРТЕЖ: **Ед.** **МАЩЕБ:** **1:100** **ЧЕРТЕЖ:** **02.2018г.**
Трасе на захранващи шиповирани 1250 А към ГРТ - Пиецери зала
Ниво -5.60; Ниво -5.75

ГЛ. ПРОЕКТАНТ:
арх. Владислав Николов

ПРОЕКТАНТ:
арх. Мариана Пеева

ПРОЕКТАНТ:
арх. Иван Пеев

ПЪРВИ СУТЕРЕН М.1:100