


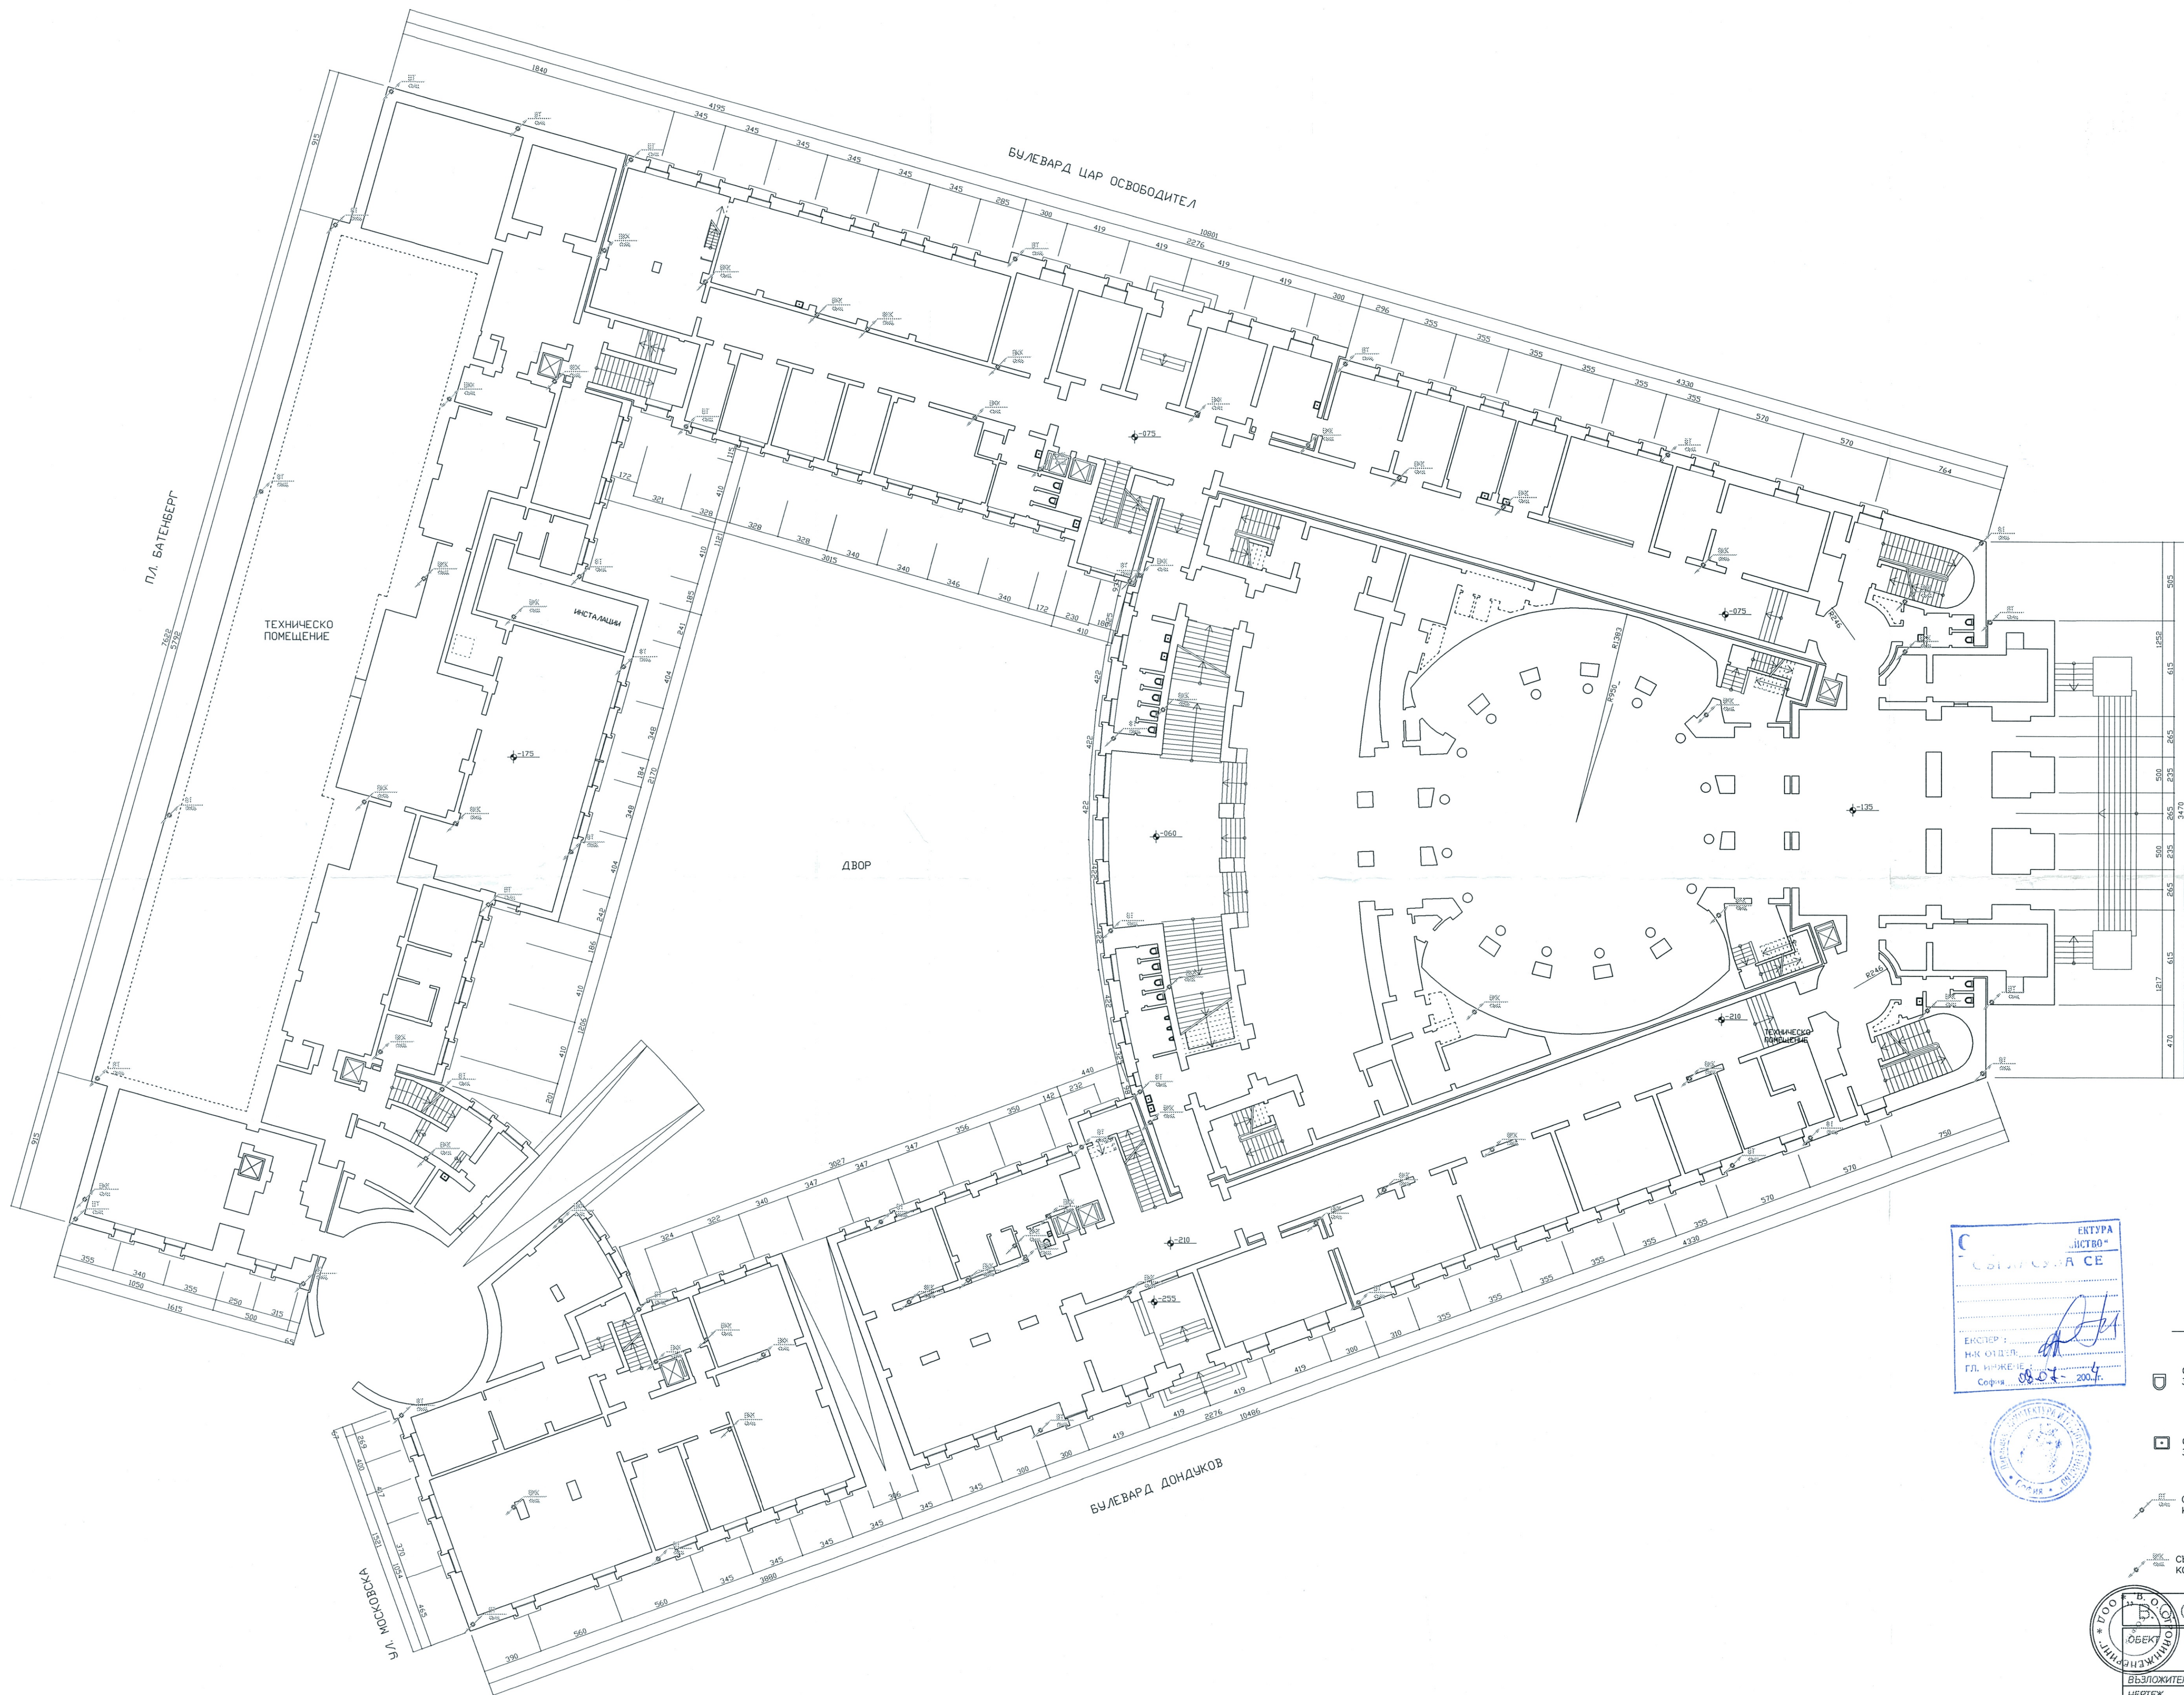

/АРГО

"МУЛТИПЛЕКС ИНЖЕНЕРИНГ" ЕООД
НЕЗАВИСИМ СТРОИТЕЛЕН И СТРОИТЕЛСТВО
В ПРОЕКТИРАНЕТО И СТРОИТЕЛСТВОТО
Рег. № СХ-2001/09.02.2000 г.
Специалист: *И.И. Каратова*

СТОЛИЧНА ЖЕ/И
ЗАВЕРЯВА
в съответствие с хит. становище
№ 321/1.2.6.2007 г.
ПОДПИС:

ЕКСТРА
"СТРОИТЕЛСТВО"
ПОДПИС:
ИНЖЕНЕР
И.И. Каратова
ГЛ. ПРОЕКТОР
София, 08.07.2007 г.

ОЗНАЧЕНИЯ

- СЪЩЕСТВУВАЩА ТОАЛЕТНА ЧИНИЯ, КОЯТО СЕ ЗАПАЗВА БЕЗ ДА СЕ ПРОМЕНЯ
- СЪЩЕСТВУВАЩА ТОАЛЕТНА МИВКА, КОЯТО СЕ ЗАПАЗВА БЕЗ ДА СЕ ПРОМЕНЯ
- СЪЩЕСТВУВАЩИ ВОДОСТОЧНИ ТРЪБИ КОИТО СЕ ЗАПАЗВАТ БЕЗ ПРОМЕНА
- СЪЩЕСТВУВАЩ ВЕРТИКАЛЕН КАНАЛИЗАЦИОНЕН КЛОН, КОИТО СЕ ЗАПАЗВАТ БЕЗ ПРОМЕНА-ЧУГУНЕНИ ТРЪБИ Ф100

СТРОЙИНЖЕНЕРИНГ "ООД"			
Заснемане на хоризонтална канализационна мрежа на ниво сутерен и вертикални канализационни клонове за сградата на Народно събрание на пл. Княз Ал. Батенберг 1			
Народно събрание на Република България			
ВЪЗЛОЖИТЕЛ	Разпределение - Партер		
ЧЕРТЕЖ	инж. М. Атанасова		
ВОДЕЦ	инж. Д. Евтимова		
ПРОЕКТАНТ	инж. С. Каменова		
НАЧЕРТАЛ	В. Тунев		
Р-П ФИРМА	В. Тунев		
ЧАСТ	ФАЗА	РП	В и К
ЧЕРТЕЖ №	2 / 7	ДАТА	05.2004 г.
МАЩАБ	1:200		