


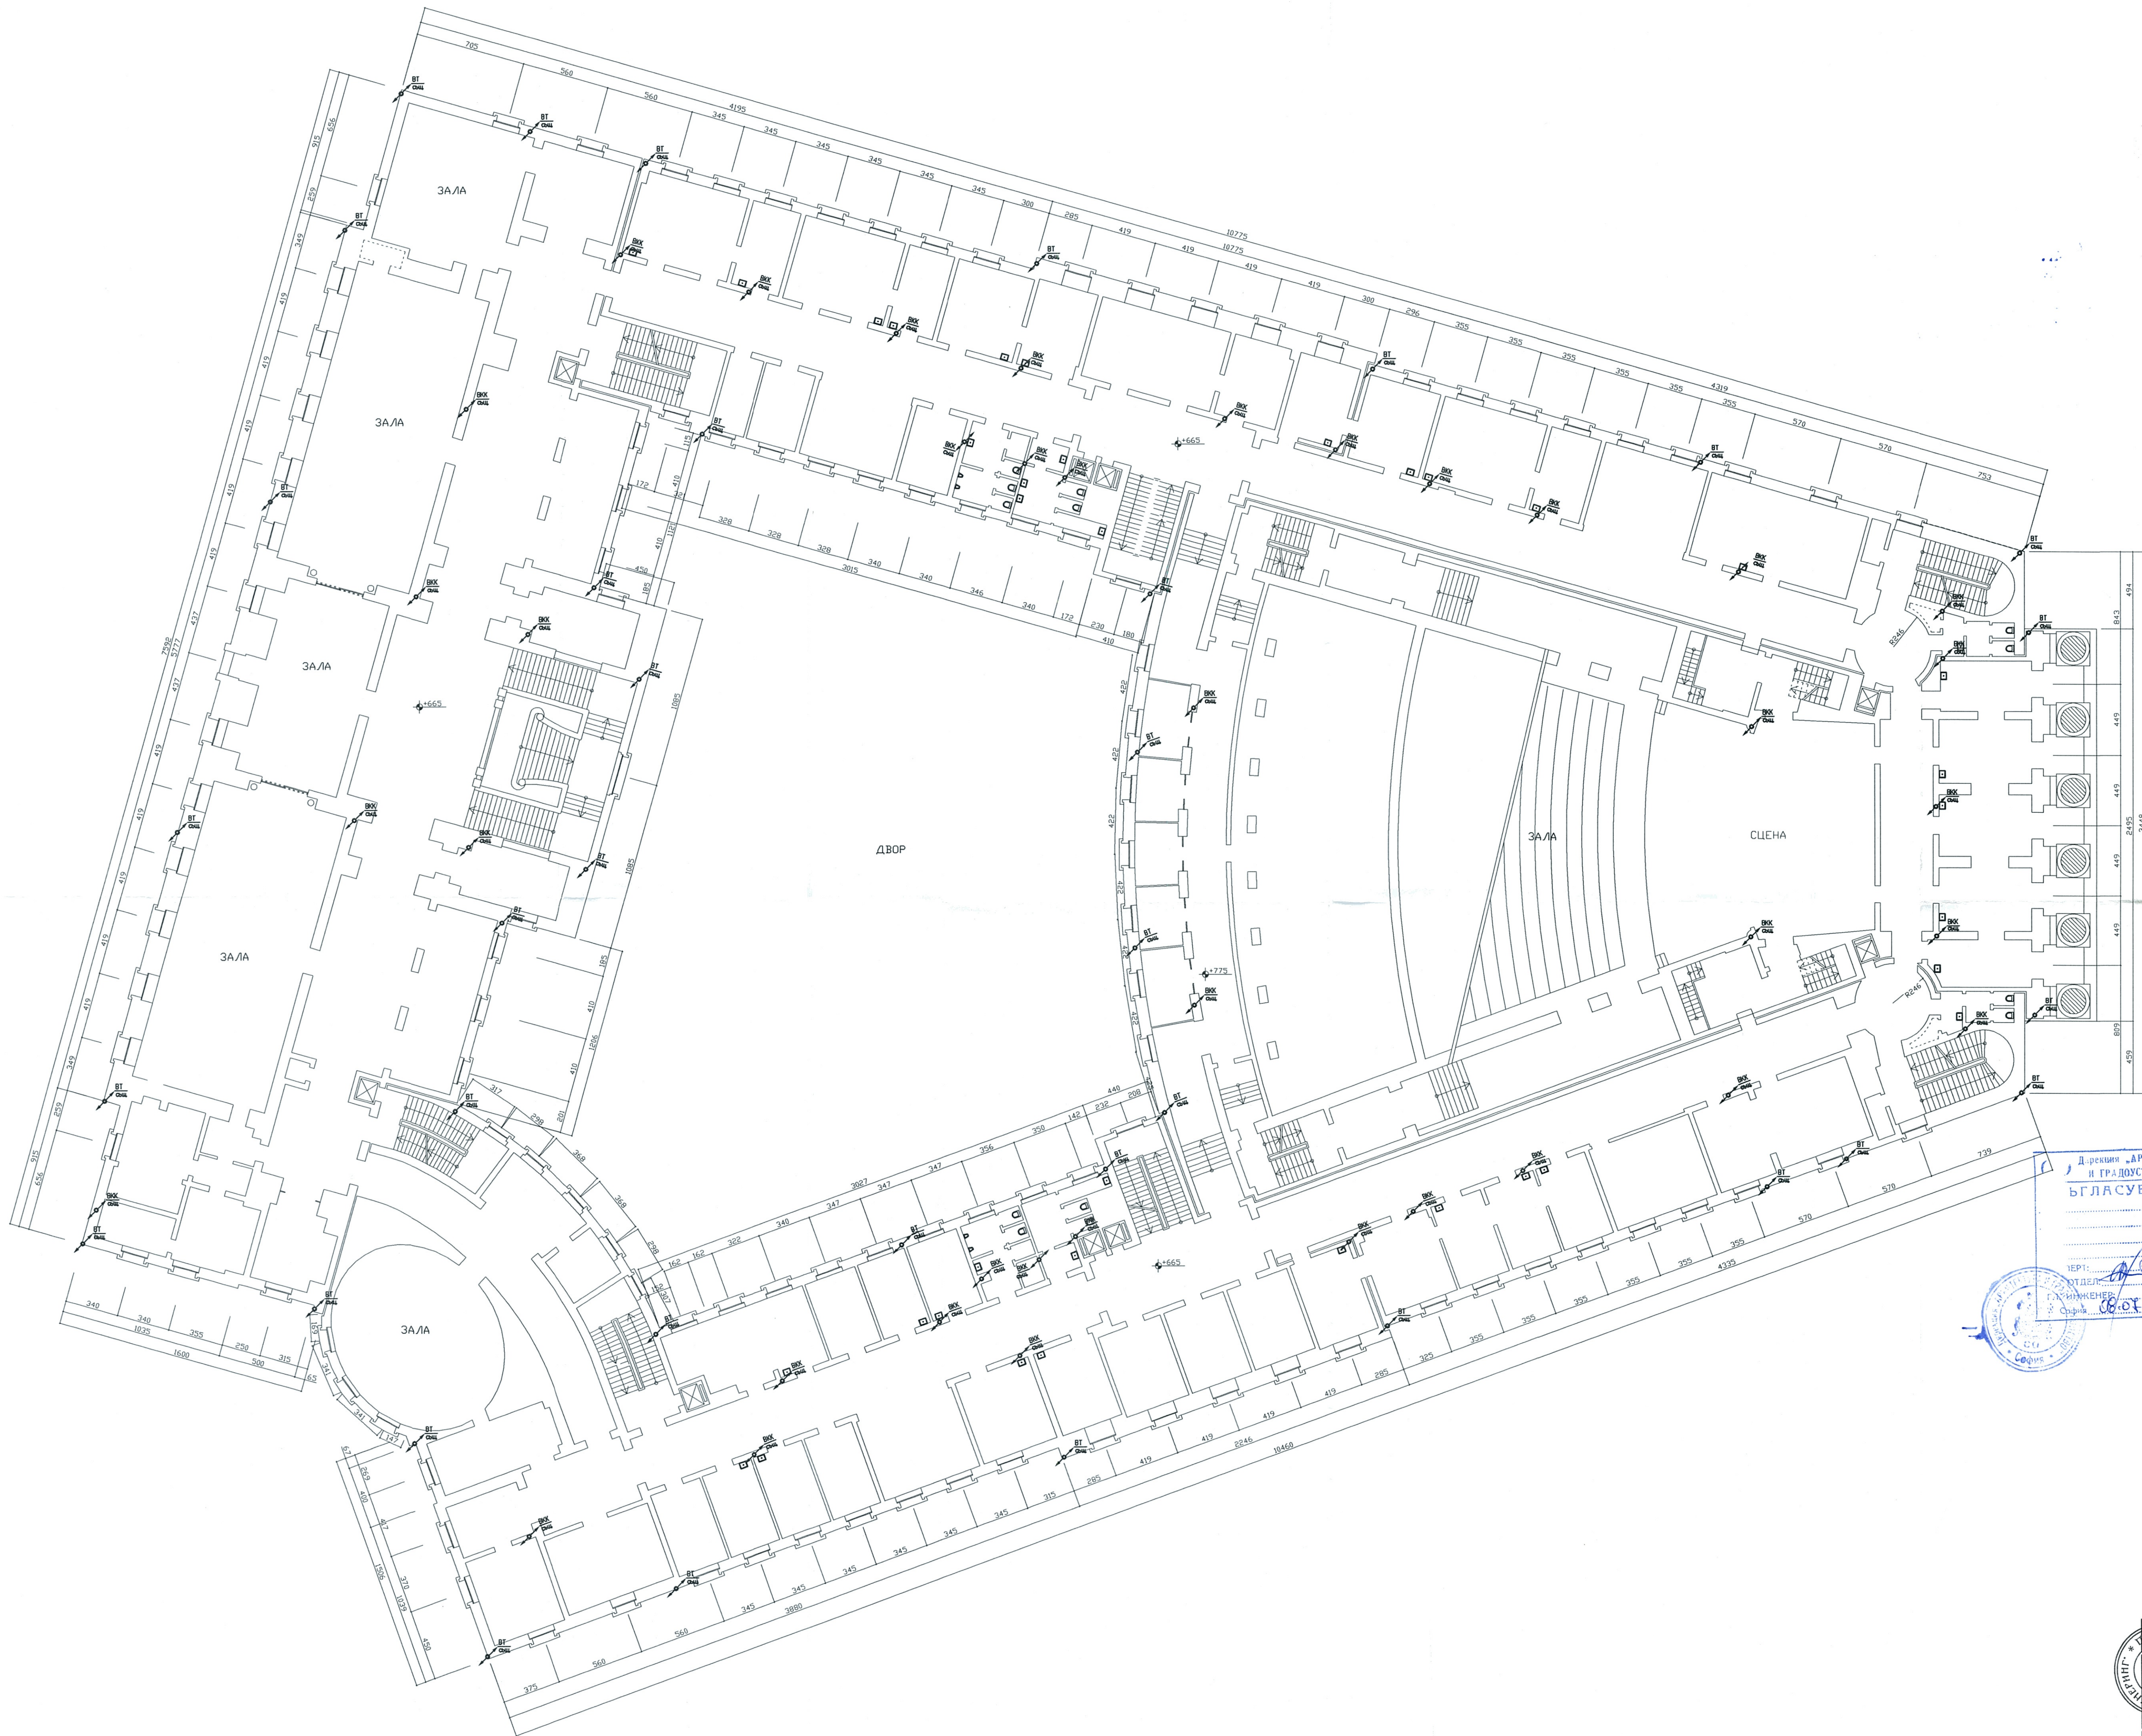

Д-р.рекия „АРХИТЕКТУРА
И ГРАДОУСТРОЙСТВО“
БГЛАСУВА СЕ

„МУЛТИПЛЕКС ИНЖЕНЕРИНГ“ ООД
НЕЗАВИСИМ СТРОИТЕЛЕН НАДЗОР
В ПРОЕКТИРАНЕТО И СТРОИТЕЛСТВОТО
Per. № СК-390/09.02.2000 г.
Специалист: *инж. Е. Карамирова*

СЕМ
СТОЛИЧНА ЖЕИ
ЗАВЕРЯВА
В СЪОТВЕТСТВИЕ С ХИГ. СТАНОВИЩЕ
№ 6741... 7. 6. 2004 г.
ПОДПИС:

ОЗНАЧЕНИЯ

- СЪЩЕСТВУВАЩА ТУАЛЕТНА ЧИМБА, КОЯТО СЕ ЗАПАЗВА БЕЗ ДА СЕ ПРОМЕНИ
- СЪЩЕСТВУВАЩА ТУАЛЕТНА МИВКА, КОЯТО СЕ ЗАПАЗВА БЕЗ ДА СЕ ПРОМЕНИ
- СЪЩЕСТВУВАЩИ ВОДОСТОЧНИ ТРЪБИ КОИТО СЕ ЗАПАЗВА БЕЗ ПРОМЯНА
- СЪЩЕСТВУВАЩ ВЕРТИКАЛЕН КАНАЛИЗАЦИОНЕН КЛОН, КОИТО СЕ ЗАПАЗВА БЕЗ ПРОМЯНА-ЧИГУНИНИ ТРЪБИ Ø100

„СТРОИИНЖЕНЕРИНГ“ ООД

Заснемане на хоризонтална канализационна мрежа на ниво сутерен и вертикални канализационни клонове за сградата на Народно събрание на пл. Княз Ал. Батенберг 1

Народно събрание на Република България

Разпределение – I етаж

ЧЕРТЕЖ	инж. М. Атанасова	ЧАСТ	В и К
ВОДЕЦ		ЧАСТ	РП
ПРОЕКТАНТ	инж. Д. Евтимова	ЧЕРТЕЖ №	4 / 7
НАЧЕРТАЛ	инж. С. Каменова	ДАТА	05.2004г.
Р-П ФИРМА	В. Тунев	МАЩАБ	1:200