


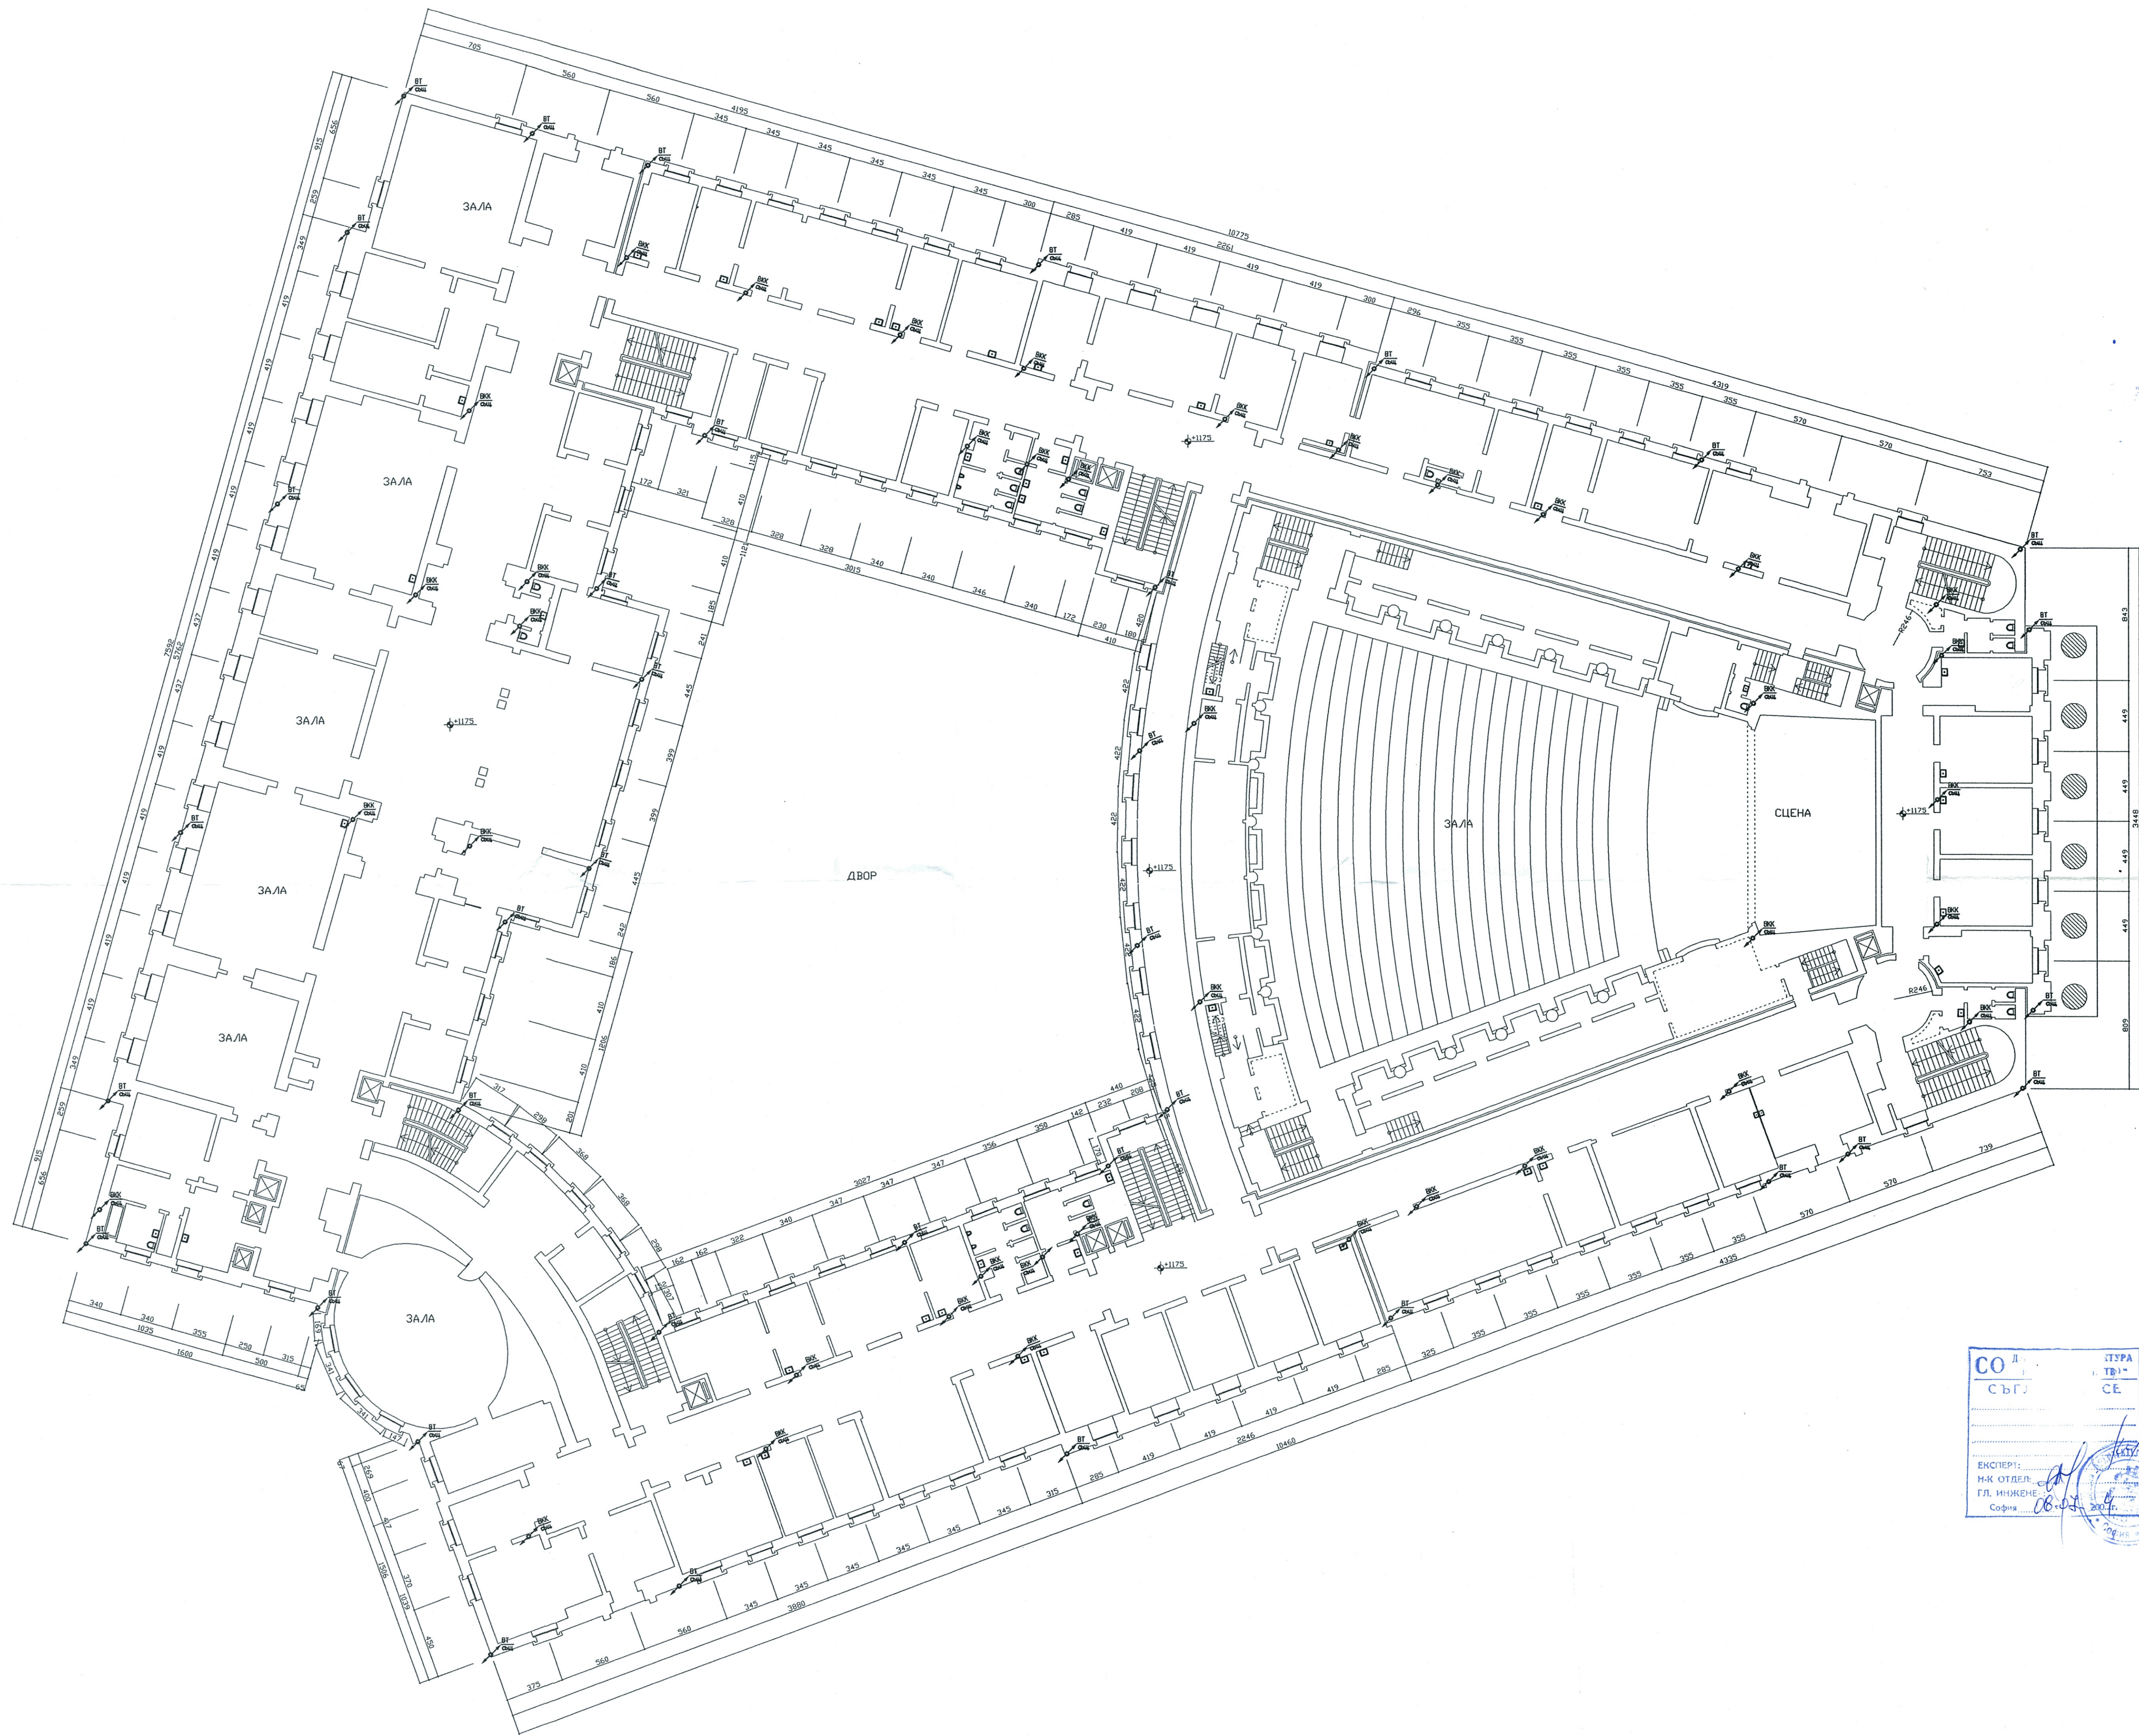

"МУЛТИПЛЕКС ИНЖЕНЕРИНГ" ЕООД
НЕЗАВИСИМ СТРОИТЕЛЕН НАДЗОР
В ПРОЕКТИРАНЕТО И СТРОИТЕЛСТВОТО
Рег. № СК-090/09.02.2000 г.
Специалист: *инж. Б. Карамолва*

СТРОИТЕЛНА ЖЕЛ
ЗАВЕЛЯВА
В СЪОТВЕТСТВИЕ С УИП, СТАНОВИЩЕ
№ 08/11.2.2007 г.
ПОДПИС: *[Signature]*

СОДЪРЖАНИЕ
СТРУКТУРА
СЪГЛАСИЕ
ЕКСПЕРТ
НЖ ОТДЕЛ
ГЛ. ИНЖЕНЕР
София: *[Signature]*

ОЗНАЧЕНИЯ

- СЪЩЕСТВУВАЩА ТООЛЕТНА ЧИНИЯ, КОЯТО СЕ ЗАПАЗВА БЕЗ ДА СЕ ПРОМЕНЯ.
- СЪЩЕСТВУВАЩА ТООЛЕТНА МИВКА, КОЯТО СЕ ЗАПАЗВА БЕЗ ДА СЕ ПРОМЕНЯ.
- СЪЩЕСТВУВАЩИ ВОДОСТОЧНИ ТРЪБИ, КОИТО СЕ ЗАПАЗВАТ БЕЗ ПРОМЯНА.
- СЪЩЕСТВУВАЩИ ВЕРТИКАЛНИ КАНАЛИЗАЦИОННИ КЛОНОВЕ, КОИТО СЕ ЗАПАЗВАТ БЕЗ ПРОМЯНА.

"МУЛТИПЛЕКС ИНЖЕНЕРИНГ" ЕООД			
ОБЕКТ	Разпределение на хоризонтална канализационна мрежа на ниво сутерен и вертикални канализационни клонове за сградата на Народно събрание на пл. "Княз Ал. Батенберг"		
ВЪВЕЖИТЕЛ	Народно събрание на Република България		
ЧЕРТЕЖ	Разпределение - II етаж		
ВОДЕЦ	инж. М. Атанасова	ЧАСТ	В и К
ПРОЕКТАНТ	инж. Д. Евтимова	ФАЗА	РП
НАЧЕРТАЛ	инж. С. Каменова	ЧЕРТЕЖ №	5 / 7
Р-Л ФИРМА	В. Тинев	ДАТА	05.2004г.
		МАСШ	1:200