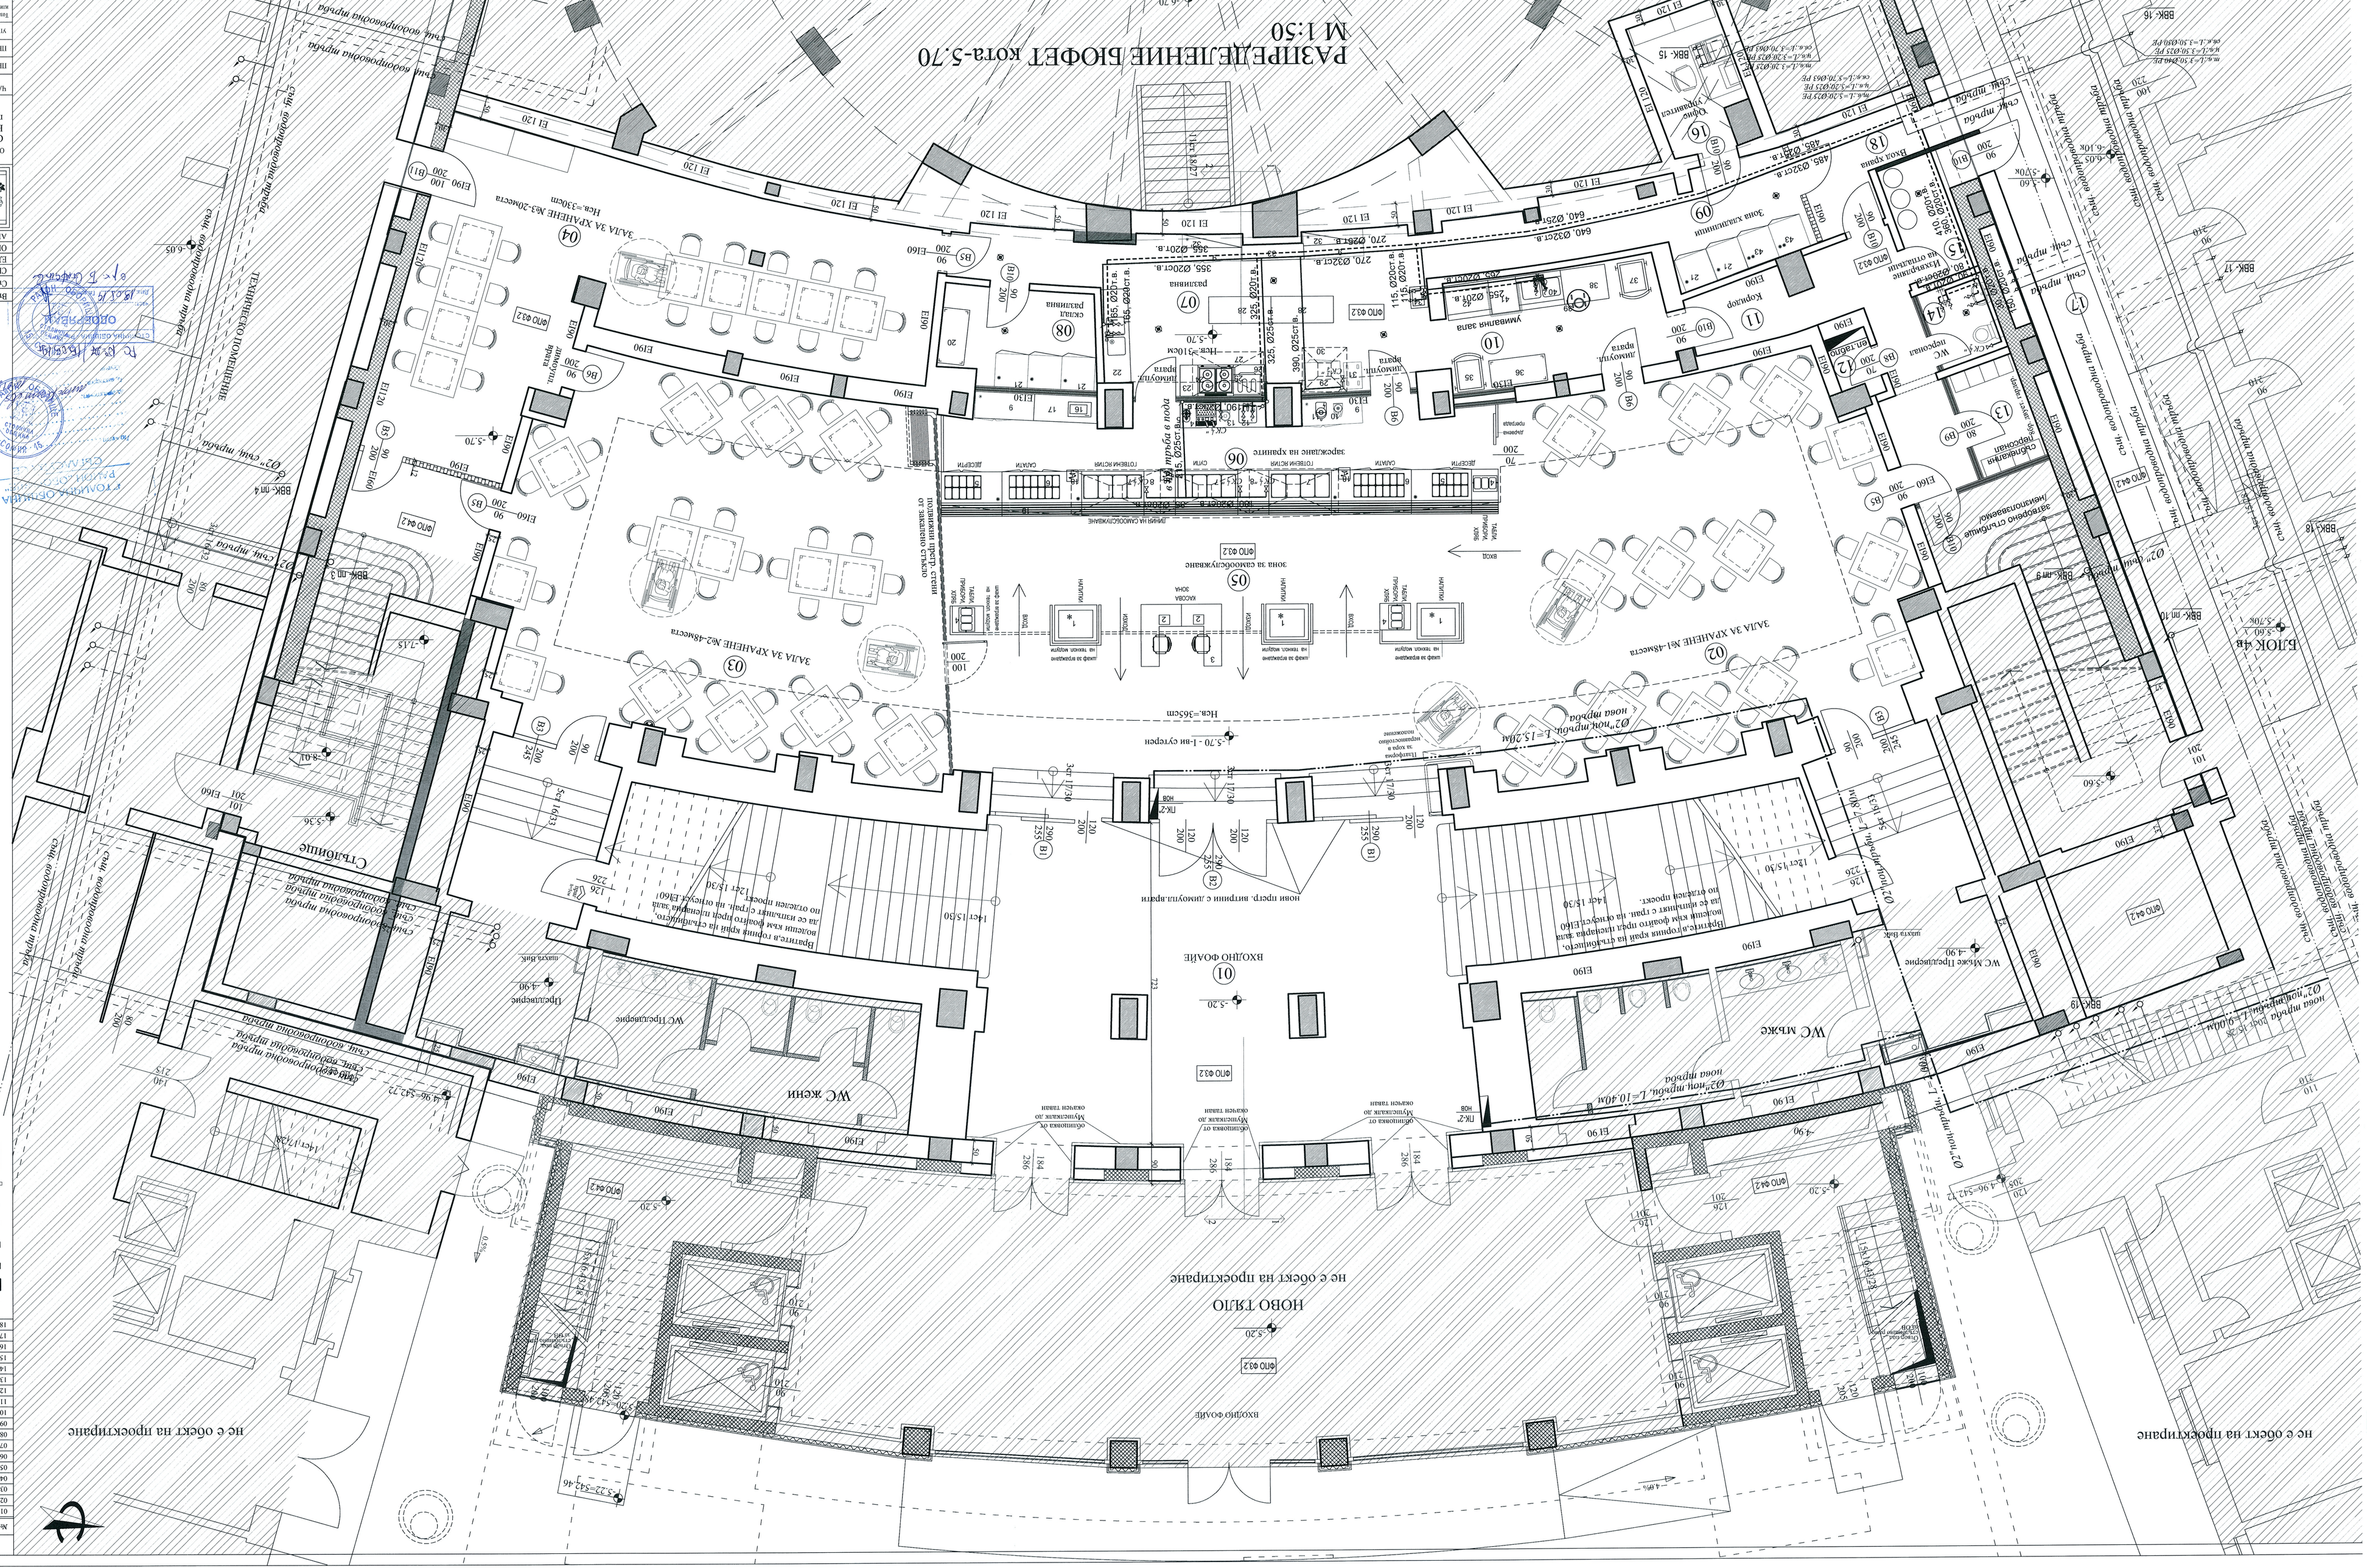
НОВО ТЯЛО
не е обект на проектиране
РАЗПРЕДЕЛЕНИЕ БЮФЕТ КОТА-5.70
М 1:50
ЛЕГЕНДА:
съществ. тухл. зидове
съществ. стени от гипсокартон
нови стени от гипсокартон
нову щепс. конструкция
нову щепс. конструкция
нова тухл.стена -El 90мин.
полимерни пластмасови стени,движещи се по метална релса
участък,който не е обект на проектиране
МОСТИКА ВИСОЧИНА НА ИЗВОДА ЗА ВОДОПРОВОД НА:
ТОАЛЕТНА МИВА 0.80 от нив етажа пол
КОНСОЛА МИВА 0.80 от нив етажа пол
ИЗОЛЕЧНО ЛЕДЕ 0.70 от нив етажа пол
ДУШ 0.05 от нив етажа пол
СЕДЕМОВРЕМ. 0.60 от нив етажа пол
Забележки:
1.Цветовете за стените,плота и шкафчетата,които са в цвят,маркирани с оранжева окаймуване
2.Вертикалните основи за бюфет,означени със сиви линии 1 м.
3.Хоризонталните основи за бюфет,означени със сини линии 1 м.
4.Височина за зареждане на чудните алкохолни напитки - ,вкарани за бутони.Достъпа в таван е осигурен на самата висока апто и лумвене подръжка и ремонт.
ГЕНЕРАЛНО ПОМЕЩЕНИЕ
ЗАЛА ЗА ХРАНЕНЕ №1-48места
ЗАЛА ЗА ХРАНЕНЕ №2-48места
ЗАЛА ЗА ХРАНЕНЕ №3-20места
ЗАЛА ЗА ХРАНЕНЕ №4-33места
ЗОНА ЗА ОБСЛУЖВАНЕ
ЗОНА ЗА САМООБСЛУЖВАНЕ
ЗАПАЗЕНО СЪРЦЕВИНА /МАГИСТРАЛИ/
СЕРВИЗНИ ПОМЕЩЕНИЯ
ВЛАЗ
ВЛАЗ ПРИ ОПАСНОСТ
ВЛАЗ ПРИ ОПАСНОСТ
ВЛАЗ ПРИ ОПАСНОСТ