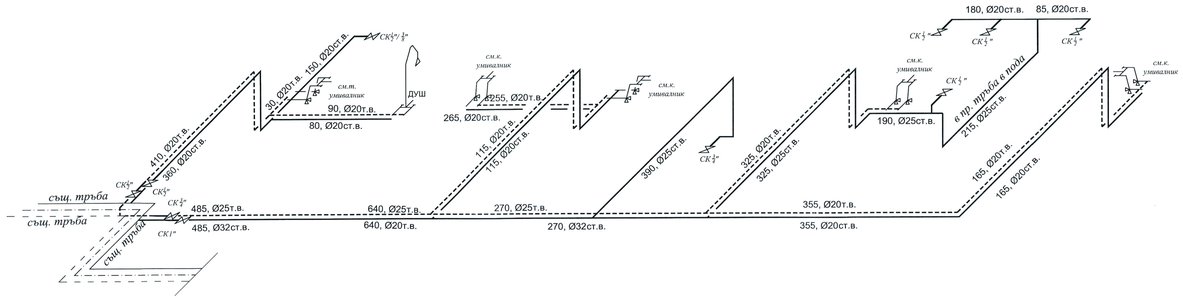

МОНТАЖНА ВИСОЧИНА НА ИЗВОДИ ЗА ВОДОПРОВОД НА :

ТОАЛЕТНА МИВКА 0.80 от кота готов под.

КУХЕНСКА МИВКА 0.40 от кота готов под.

ХОЗЯЙСТВЕНО КАЗАНЕ 0.70(1.10) от кота готов под.

ДУШ 0.85 от кота готов под.

СЪДОМИЯРНА 0.60 от кота готов под.

Забележки:
1. Тръбите за студена,топла и циркулационна вода да бъдат монтирани с топлинна изолация.
2. Вертикалните клонове да бъдат укрепени със скоби през 2 м.
3. Хоризонталните клонове да бъдат укрепени със скоби през 1 м.
4.Скобите за укрепване на тръбите включват шпилки , анкерите за бетон, болтове и гайки за окачване на самата скоба както и гумените подложки и ленти .

ЗАБЕЛЕЖКИ:
1. ВСИЧКИ ХОРИЗОНТАЛНИ УЧАСТЪЦИ НА ТРЪБОПРОВОДИТЕ СЕ ИЗПЪЛНЯВАТ ПО МЯРКА ОТ МЯСТО;
2. ВСИЧКИ КОТИ НА ТРЪБОПРОВОДИТЕ СА ДАДЕНИ ЗА ДЪНО ТРЪБА, МЕРЕНО ОТ КОТА ГОТОВ ПОД;
3. УКРЕПВАНЕТО НА ВЕРТИКАЛНИТЕ КАНАЛИЗАЦИОННИ КЛОНОВЕ ДА СЕ ИЗПЪЛНЯВА ПРЕЗ 20xD см, НО НЕ ПОВЕЧЕ ОТ 200см, А ХОРИЗОНТАЛНИТЕ КЛОНОВЕ ПРЕЗ 100см;
4. ЗАКОПАНАТА ХОРИЗОНТАЛНА КАНАЛИЗАЦИЯ ДА СЕ ИЗПЪЛНИ ОТ УСИЛЕНИ (ОРЕБРЕНИ) PVC ТРЪБИ ИЛИ ОТ ГОФРИРАНИ PP ТРЪБИ;
5. ДА СЕ СПАЗЯТ СЛЕДНИТЕ ВИСОЧИНИ ПРИ МОНТАЖА НА САНИТАРНИТЕ ПРИБОРИ: БОРДЪТ НА ТМ ОТ ПОДА - 80см, БОРДЪТ НА КМ ОТ ПОДА - 85см;
6. ВСИЧКИ КУХЕНСКИ МИВКИ, ПЕРАЛНИ И МИЯЛНИ МАШИНИ ДА СЕ ОТВОДНЯТ С ТРЪБИ ИЗДЪРЖАЩИ НА ОТП. ВОДИ С ТЕМПЕРАТУРА ДО 95°С;
7. ПО ВРЕМЕ НА РАБОТА ДА СЕ СПАЗВАТ ВСИЧКИ ИЗИСКВАНИЯ НА НОРМАТИВНАТА УРЕДБА ЗА ЗДРАВОСЛОВНИ И БЕЗОПАСНИ УСЛОВИЯ НА ТРУД;

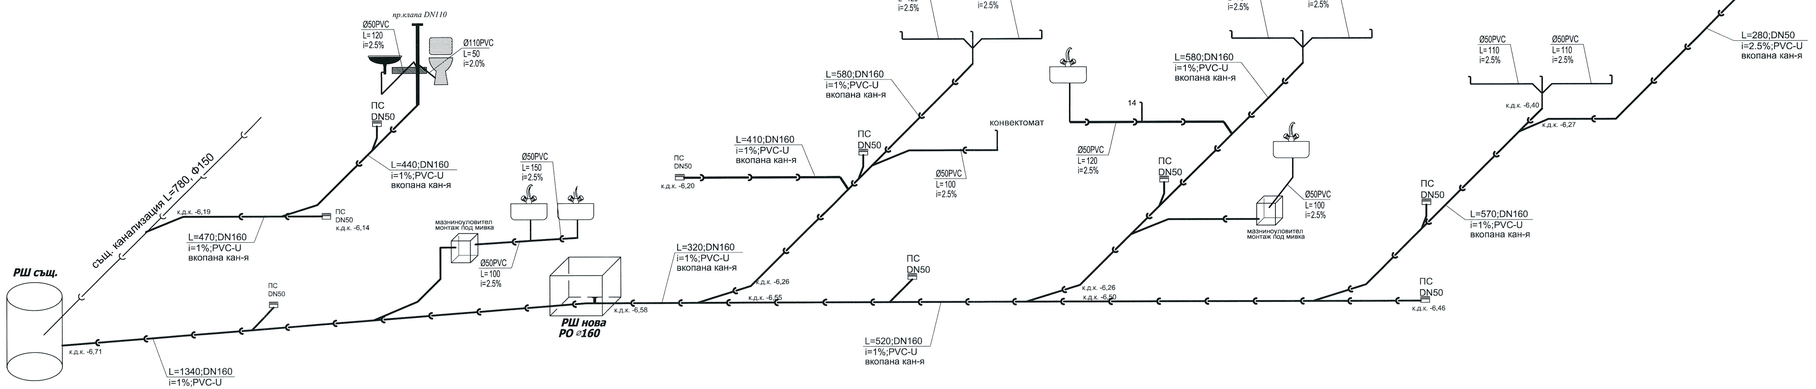

АС 1597/15.05.19
ОДОБРЕНИ ЧАСТИ
СЪГЛАСУВАН
СУПБЗН
ПЪРВА СЛБЗН - СОФИЯ
СЪГЛАСУВАН

Вносител:				
Съгласували представители:		ТЕХНОЛ	инж.Д.Ангелова	
СК	инж.И.Петров	ЕЕ	инж.В.Кьосев	
ЕЛ	инж.С.Стайков	ПБЗ	инж.Ю.Радичева	
ОВК	инж.В.Кьосев	ПУСО	инж.Ю.Радичева	
АРХ	арх. Г.Нейкова	ПБ	инж.В.Стоянов	

НАРОДНО СЪБРАНИЕ НА РЕПУБЛИКА БЪЛГАРИЯ

ИЗПЪЛНИТЕЛ:
"ТОБО ПРОДЖЕКТ" ЕООД

ОБЕКТ:
СМР-основен ремонт на бюфет на Народното събрание в сградата на пл."Княз Александър I" №1

ЧЕРТЕЖ:
Аксонометрии

ФАЗА:
РП

ЧАСТ	Водоснабдяване и канализация	МАЩАБ
ПРОЕКТАНТ	инж.Кр.Груева	-
ПРОЕКТАНТ		ДАТА
УПРАВИТЕЛ	инж.Шопов	04.2019

Тази чертеж е направен от Тобо Проджект ЕООД. Всички права са запазени. Не е позволено да се копира или ползва без знанието и разрешението на Тобо Проджект ЕООД.

3/3