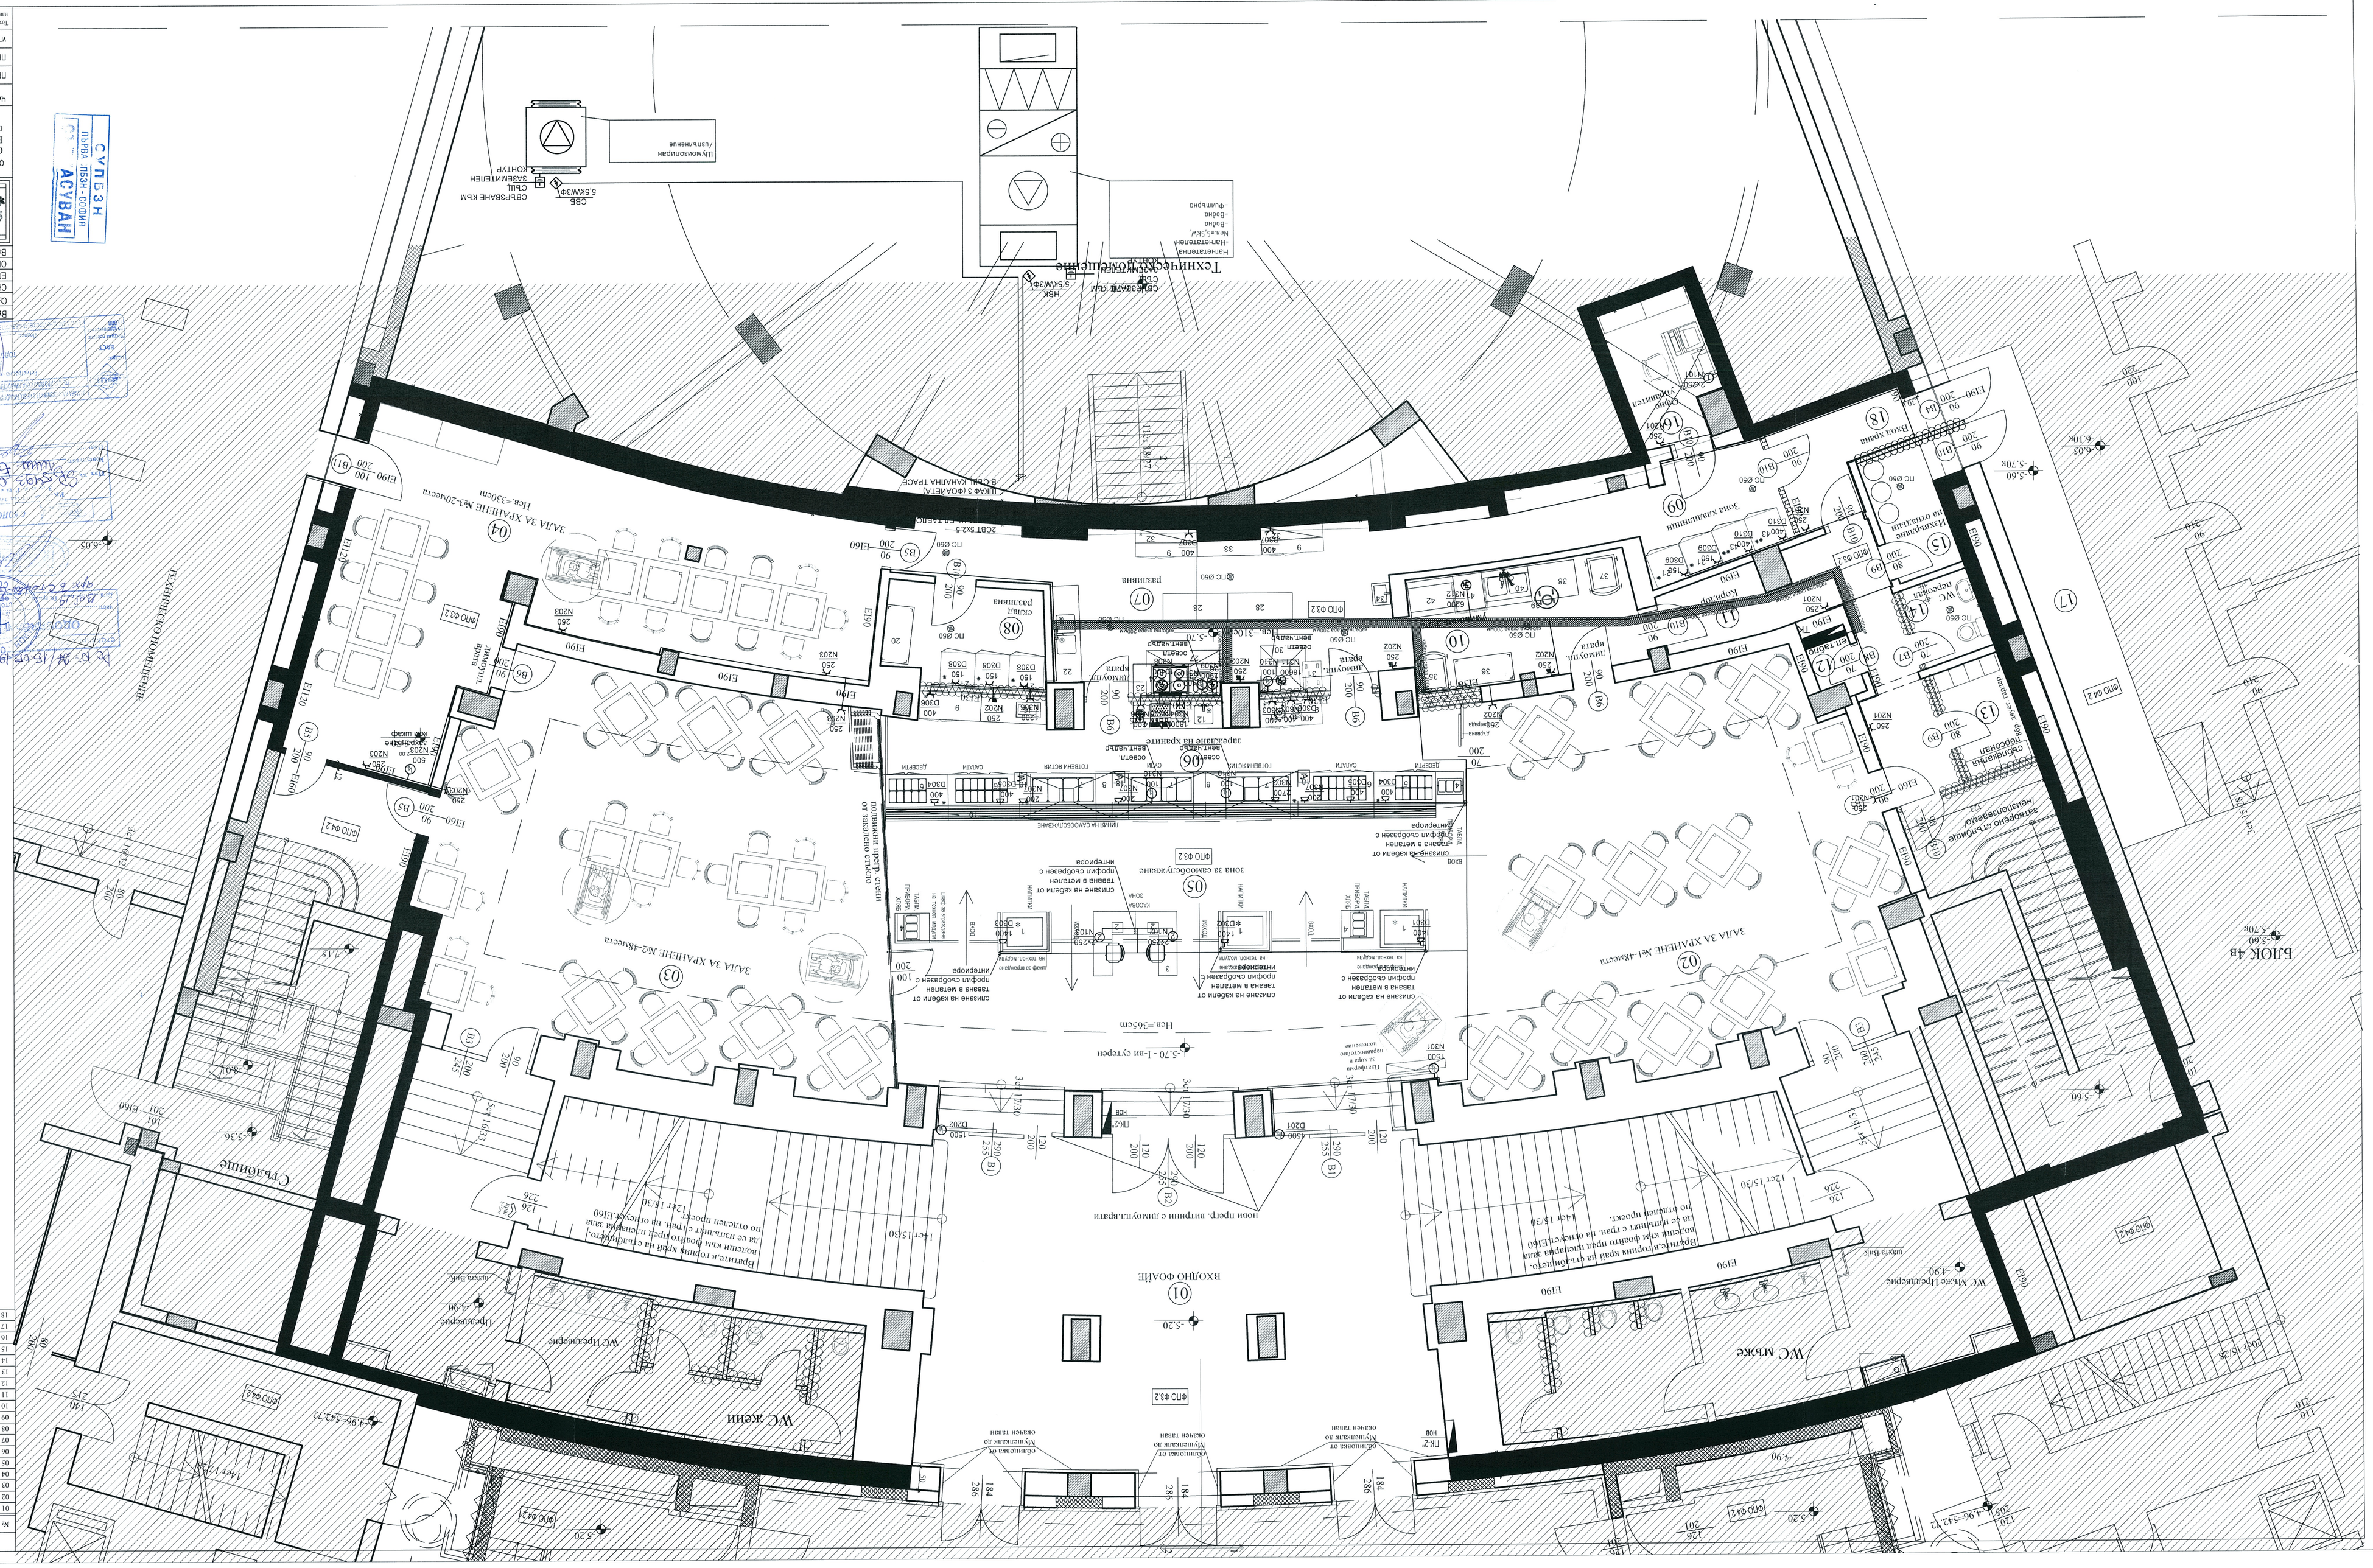
НАРОДНО СЪБРАНИЕ НА РЕПУБЛИКА БЪЛГАРИЯ
„ТОБО ПРОДЖЕКТ" ЕООД
ОБЕКТ
Основен ремонт на бюфет на Народното събрание в сградата на ул."Княз Александър I" №1
ЧЕРТЕЖ
СХЕМА
ИНСТАЛАЦИИ
Електрическо
ИЗГЛЕД
ПЛАН
МАЩАБ
1:50
ДАТА
04.2019
ЛЕГЕНДА
ЗАЛА ЗА ХРАНЕНЕ №1-56места
ЗАЛА ЗА ХРАНЕНЕ №2-48места
ЗАЛА ЗА ХРАНЕНЕ №3-20места
ВЖО 042
ВЖО 032
ВЖО 022
ВЖО 042
ВЖО 042
ВЖО 042