


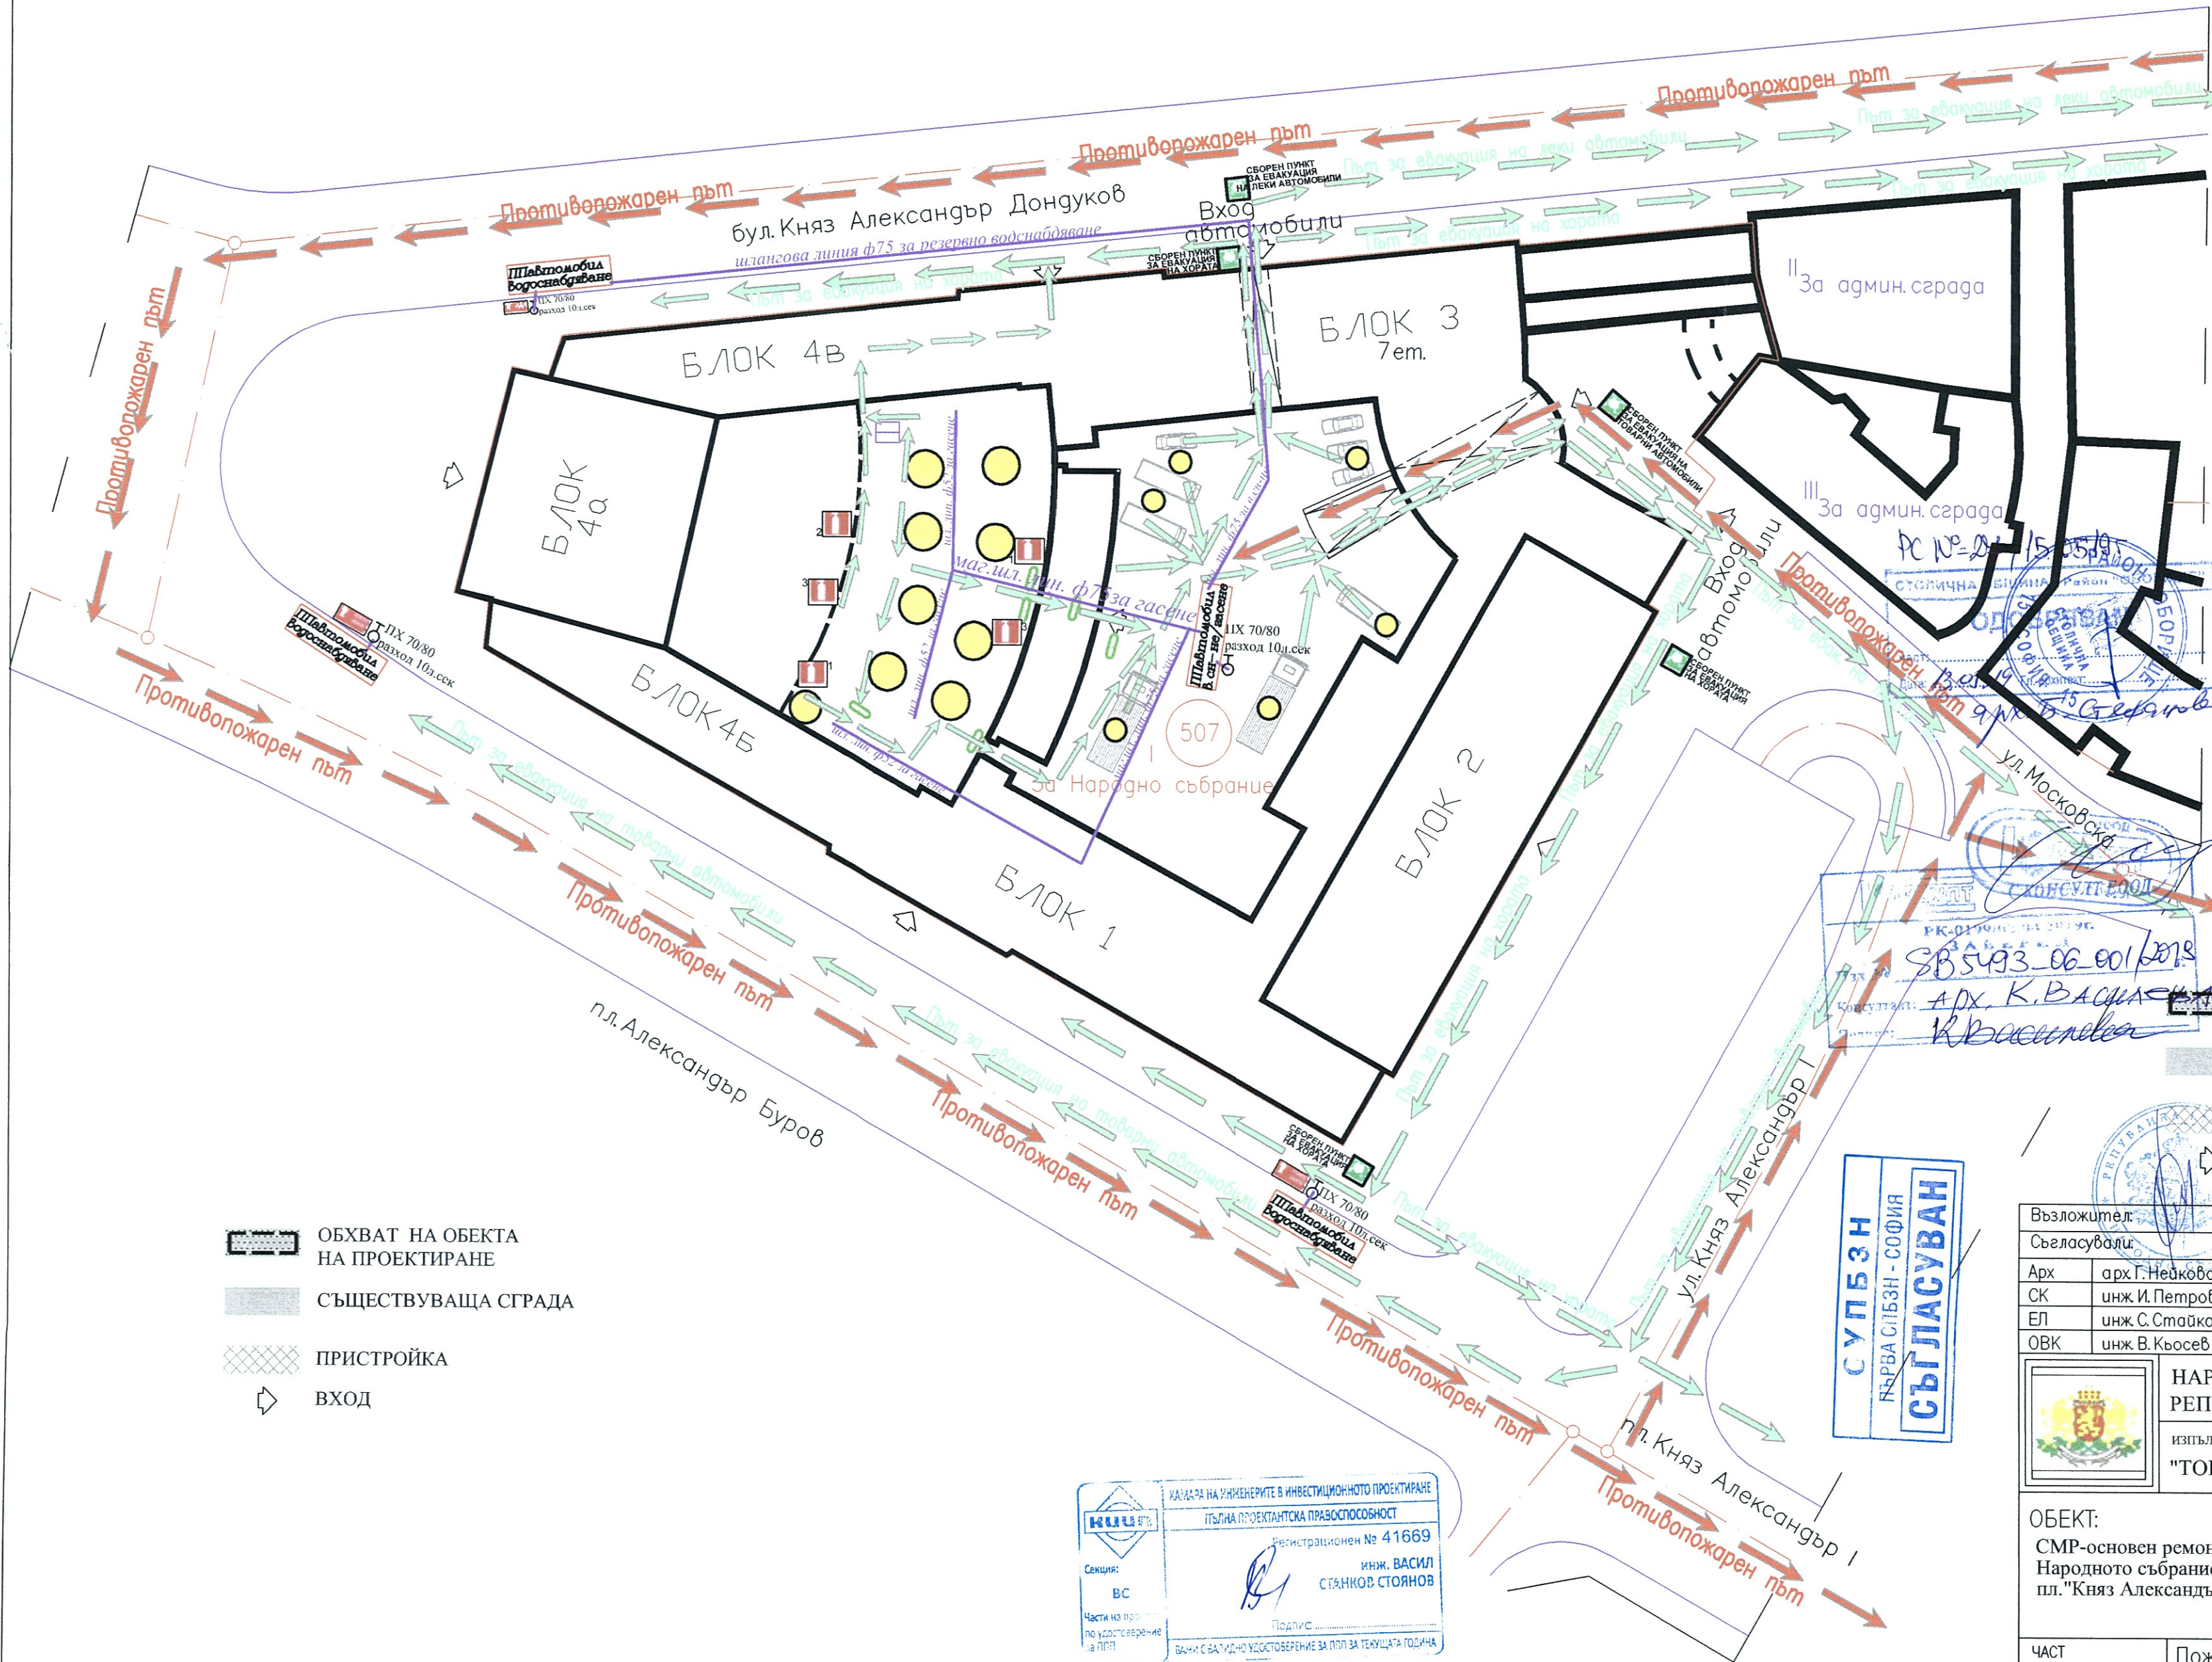

ЛЕГЕНДА ПП ЗНАЦИ

- ВАШЕТО МЕСТОПОЛОЖЕНИЕ
- ЕВАКУАЦИОНЕН ИЗХОД ПОСОКА НА ЕВАКУАЦИЯ
- СБОРЕН ПУНКТ ЗА ЕВАКУАЦИЯ
- ПРОТИВОПОЖАРЕН ПЪТ
- ПРОТИВОПОЖАРЕН АВТОМОБИЛ
- ШЛАНГ. ЛИНИИ ЗА ВОД.СНАБ-НЕ И ГАСЕНЕ
- ПОЖАРОГАСИТЕЛ
- ПОЖАРЕН ХИДРАНТ
- ЕЛЕКТРИЧЕСКО ТАБЛО

СИГНАЛ ЗА ЕВАКУАЦИЯ
EVACUATION SIGNAL
ОПОВЕСТЯВАНЕ ОТ ОТКРИЛИЯ ПОЖАРА

ПРИ ПОЖАР ТЕЛ. 112
ЕВАКУИРАЙТЕ СЕ ПО
УКАЗАНИТЕ МАРШРУТИ

- ОБХВАТ НА ОБЕКТА НА ПРОЕКТИРАНЕ
- СЪЩЕСТВУВАЩА СГРАДА
- ПРИСТРОЙКА
- ВХОД

СУПБЗН
ПЪРВА СТУПИЛНА - СОФИЯ
СЪГЛАСУВАН

КАДАСТРА НА УНИКЕРИТЕ В ИНВЕСТИЦИОННОТО ПРОЕКТИРАНЕ
ТЕЛНА ПРОЕКТАНТСКА ПРАВОСПОСОБНОСТ
Регистрационен № 41669
инж. ВАСИЛ СТАНКОВ, СТОЯНОВ
Подпис

ГОЛИЧНА ОБЩИНА
ОБХВАТ НА ОБЕКТА НА ПРОЕКТИРАНЕ
СЪГЛАСУВА СЕ
СЪЩЕСТВУВАЩА СГРАДА
ПРИСТРОЙКА
ВХОД

Възложител:				
Съгласували:				
Арх	арх. Г. Неякова	Вук	инж. Кр. Груева	
СК	инж. И. Петров	ЕЕ	инж. В. Късов	
ЕП	инж. С. Стойков	ПБЗ	инж. Ю. Радичева	
ОВК	инж. В. Късов	ПУСО	инж. Ю. Радичева	

НАРОДНО СЪБРАНИЕ НА РЕПУБЛИКА БЪЛГАРИЯ
ИЗПЪЛНИТЕЛ:
"ТОБО ПРОДЖЕКТ" ЕООД

ОБЕКТ:
СМР-основен ремонт на бюфет на Народното събрание в сградата на пл. "Княз Александър I" №1

ЧЕРТЕЖ:
Ситуация Евакуация и Организация на пожарогасене
ФАЗА:
РП

ЧАСТ	Пожарна безопасност	МАЩАБ
ПРОЕКТАНТ	инж. В. Стоянов	1:500
ПРОЕКТАНТ		ДАТА
УПРАВИТЕЛ	инж. Шопов	04.2019

Този чертеж е направен от Тобо Проджект ЕООД. Всички права са запазени. Не е разрешено да се копира или ползва без знанието и разрешението на Тобо Проджект ЕООД.

1/2

СИТУАЦИЯ ЕВАКУАЦИЯ И ОРГАНИЗАЦИЯ НА ПОЖАРОГАСЕНЕ М 1:500