

ЛЕГЕНДА :

Контакт тип "Шuko", единичен, двоен, троен

Контакт трифазен промишлен IP44

Комплект с обш панел:

Комплект с общ панел:

Извод за технологично съоръжение

Пуминесцентен осветител с л.л. 1x40W

Флуоресцентен осветител с поликарбонат

Пунисесцентен осветител с А.Л. 2x40W

Флуоресцентен осветител с поликарбонат

4x18W

Пампен излож 1x60W

Осветител за стенен монтаж

Осветител за стени монтаж IP44

Осветитель тип "Полюс"

Осветител тип "Плафон"

Трожектор за архитектурно осв. с MXP 2kW

Осветителя тип "Луна" до 40W

Осветителя тип "Луна" 1х60W

Осветитель тип ПЛФОН 24V

Евакуационни табели

Ключ обикновен, сериен, девиаторен

Ключ обновен IP44

К – броя обикновени ключове



Съществуващо оборудване

- [illegible]

Възложител:

/Народно събрание на Република България/

Обект:	Народно събрание пл. "Княз Александър No1", гр.София		
Част:	Електрически инсталации		
Подобект:	Частично заснемане на ел. инсталации		
Възложител:	Народно събрание на Република България		
Цертек:	Електрически инсталации бюджет суфтерен		
Проектант:	инж. К. Николава	СЪГЛАСУВАЛИ:	
	инж. Вл. Дрънчев		
Проект. №	Машаб	Дата	Фиг.
100907	1:200	2010	—

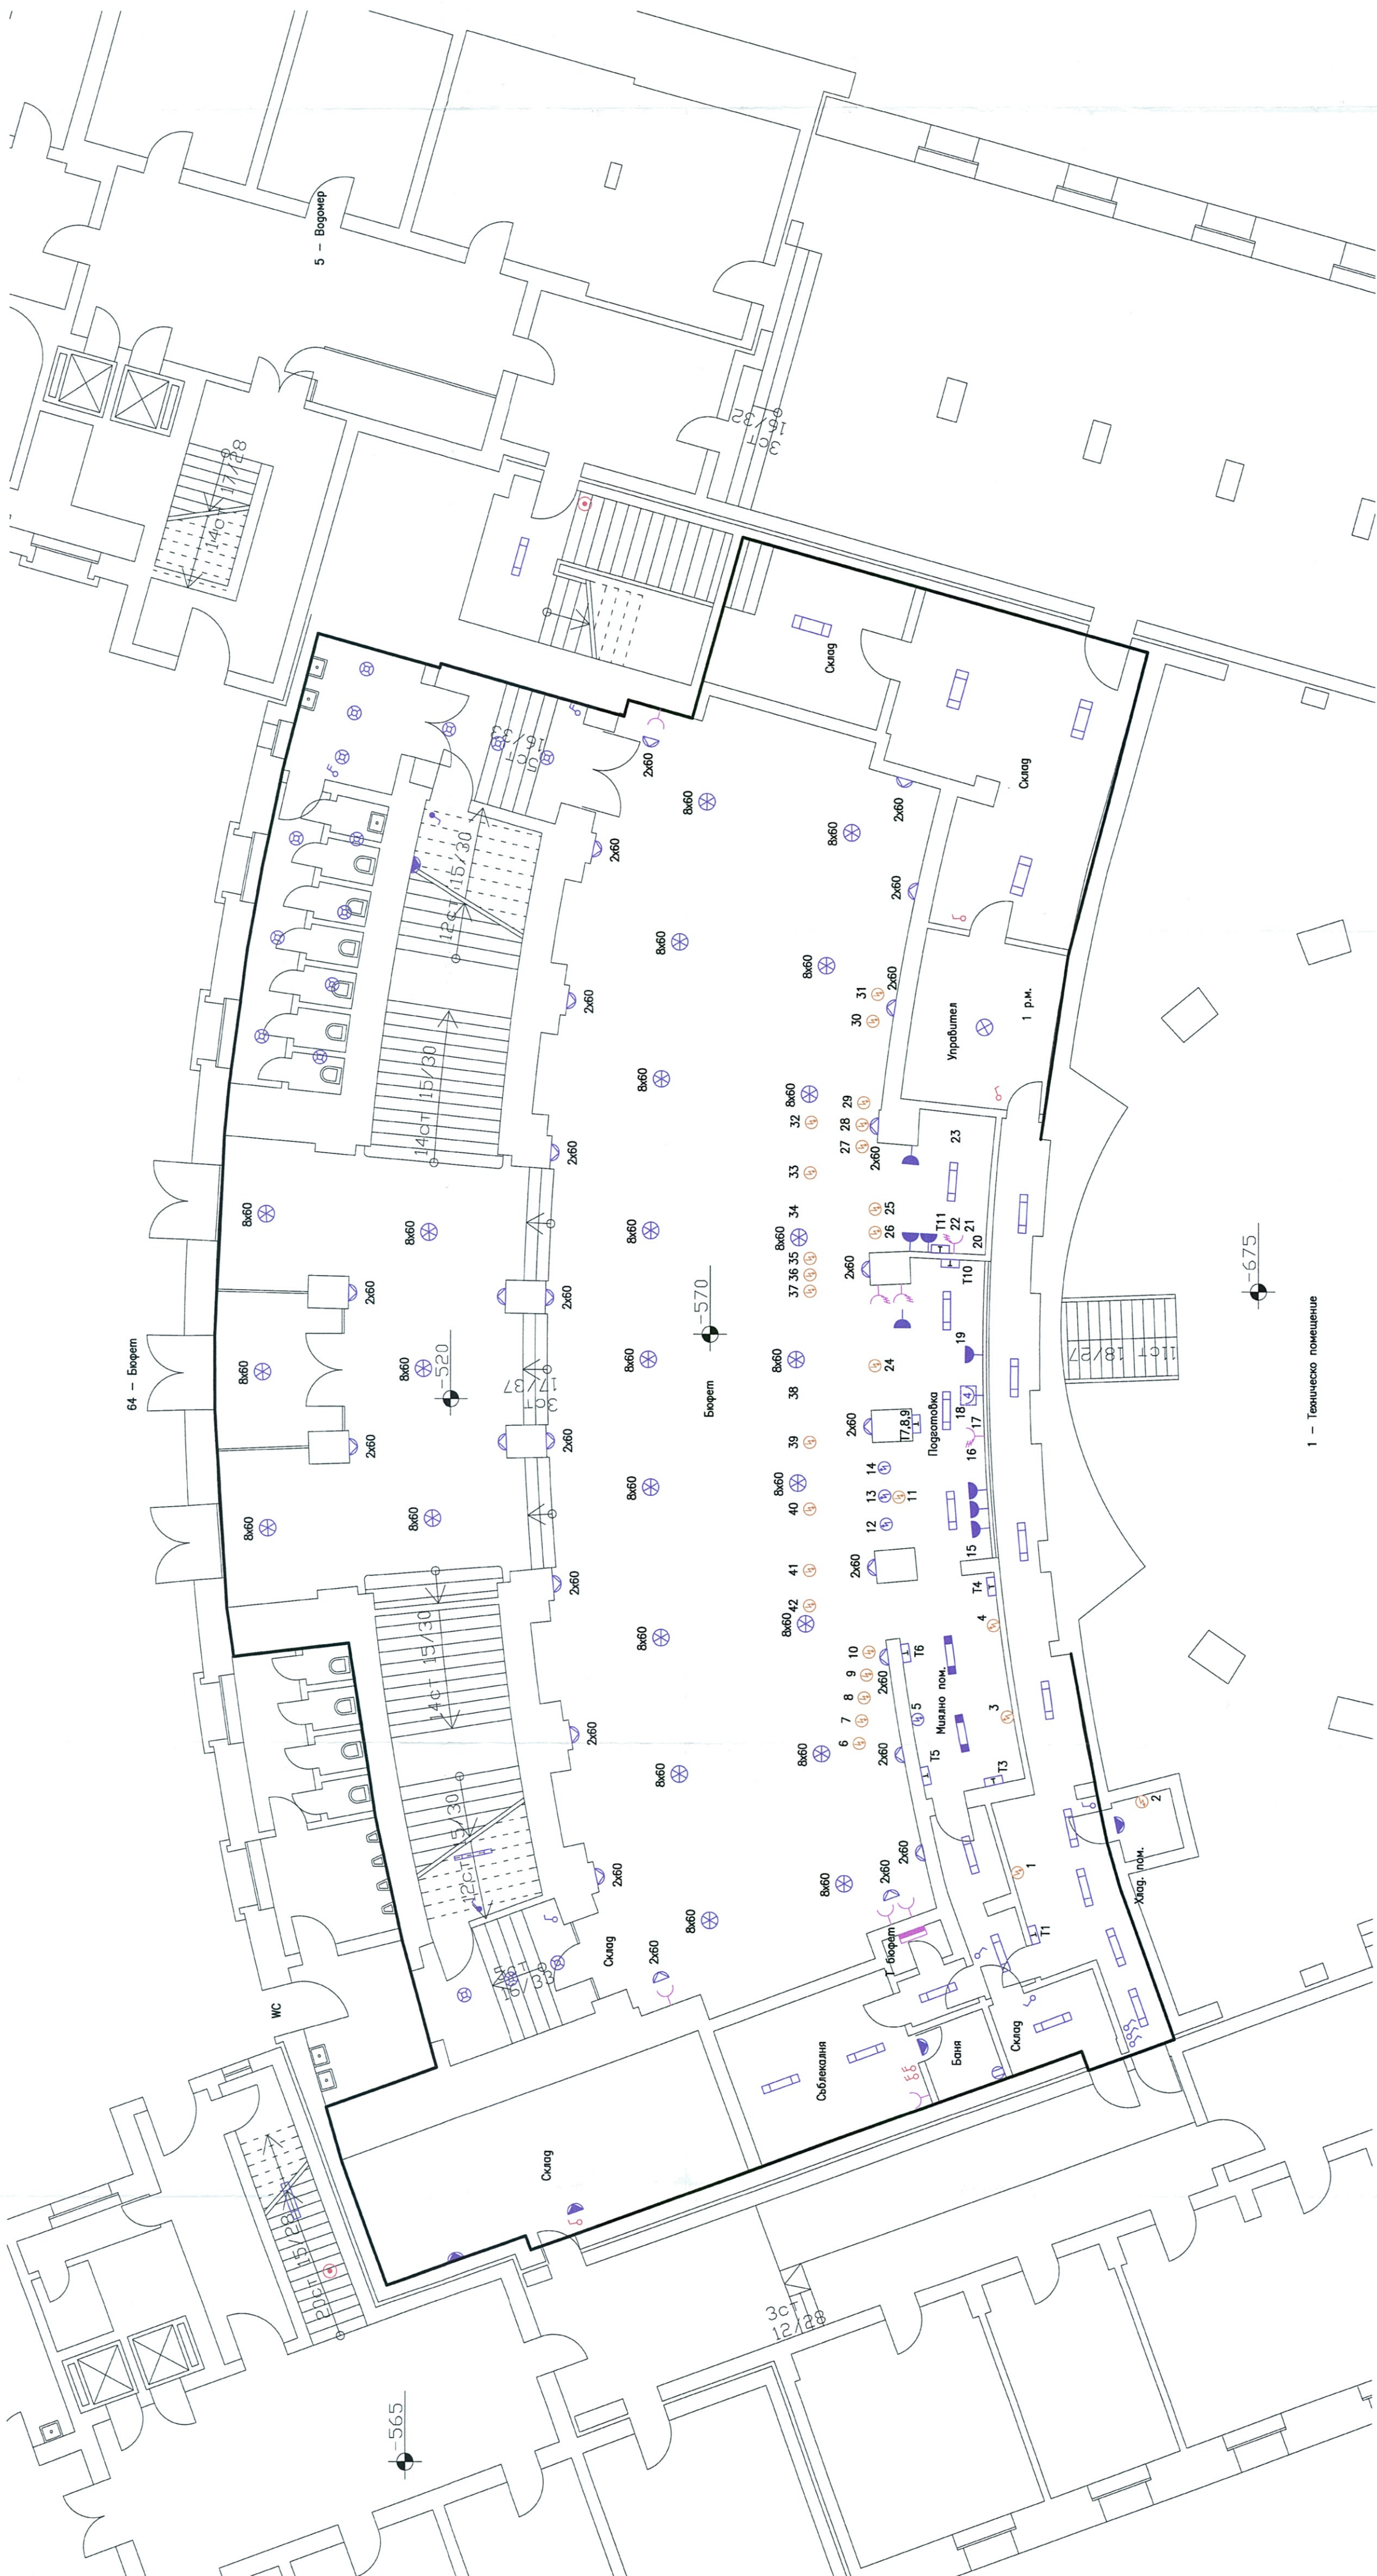

1 – Техническо помещение

Забележки:

4. Табела 7,8,9 се използват за пускане и спиране на електроизолация сформацията, съответно 1, 2, 3, 805

Данните на комутационната апаратура са както следва:

- [illegible]